



Rozsah demontáží:
- demontovat podlahové nosičy tl 50mm v celém rozsahu
- demontovat stávající prosklení včetně pomocných ocelových profilů (dveřní křídla zachovat)
- demontovat střešní konstrukci včetně přeměného záklopu a dřevěných krokvi 80x100mm
Všechny rozměry je nutné ověřit na stavbě.

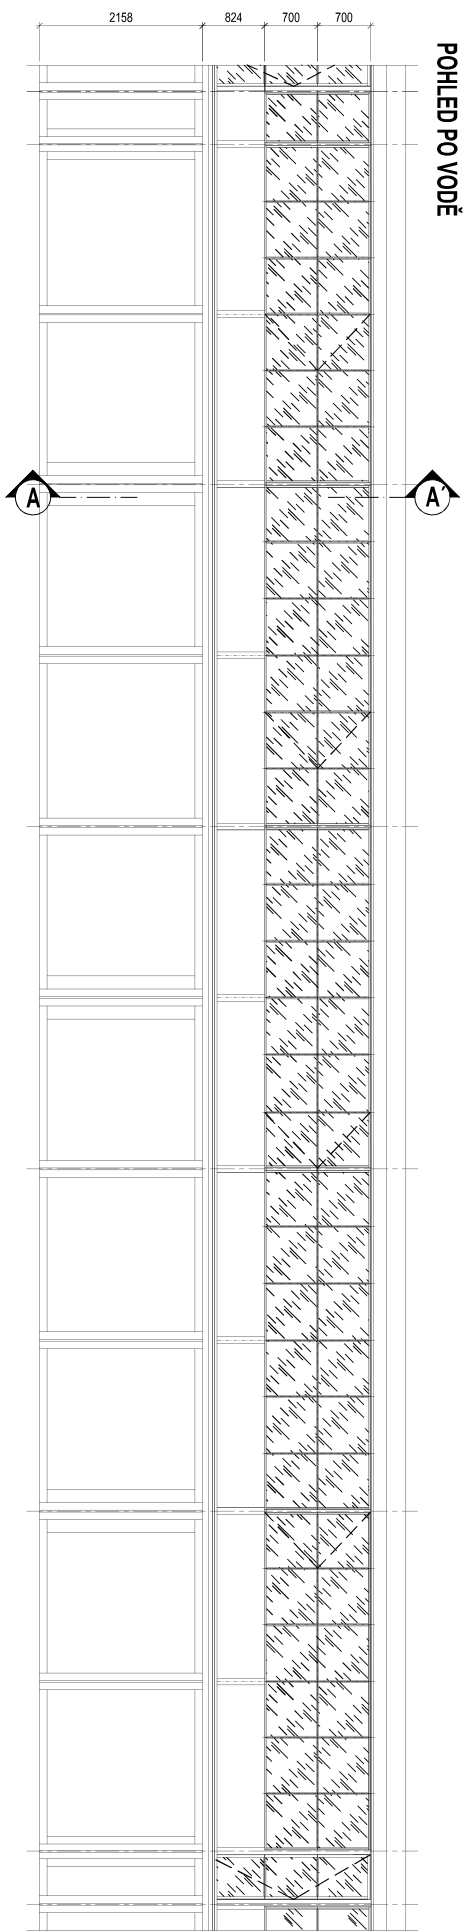

ŘEZ A-A'

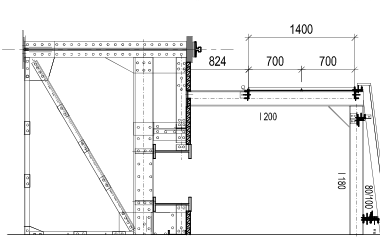

ZODP. PROJEKTANT		VYPRACOVAL			
ING. PETR LUKÁŠ		ING. PETR LUKÁŠ			
STAVEBNĚ - ARCHITEKTONICKÁ ČÁST D1.1.					
AKCE :				ZAK.ČÍSLO :	25 11 18
VD ŠTĚCHOVICE - GENERÁLNÍ OPRAVA MOSTOVKY				STUPĚN :	D05
INVESTOR : Povodí Vltavy, státní podnik, Holečkova 3178/8, 150 00 Praha 5 - Smíchov				DATUM :	04/2019
K.Ú. : ŠTĚCHOVICE		KRAJ : STŘEDOČESKÝ		FORMÁT :	3x A4
VYKRES :				MĚŘITKO :	Č.V. :
OBSL. CHODBA - POLE II - PŮDORYS, POHLED - STÁV.				1:50	04