

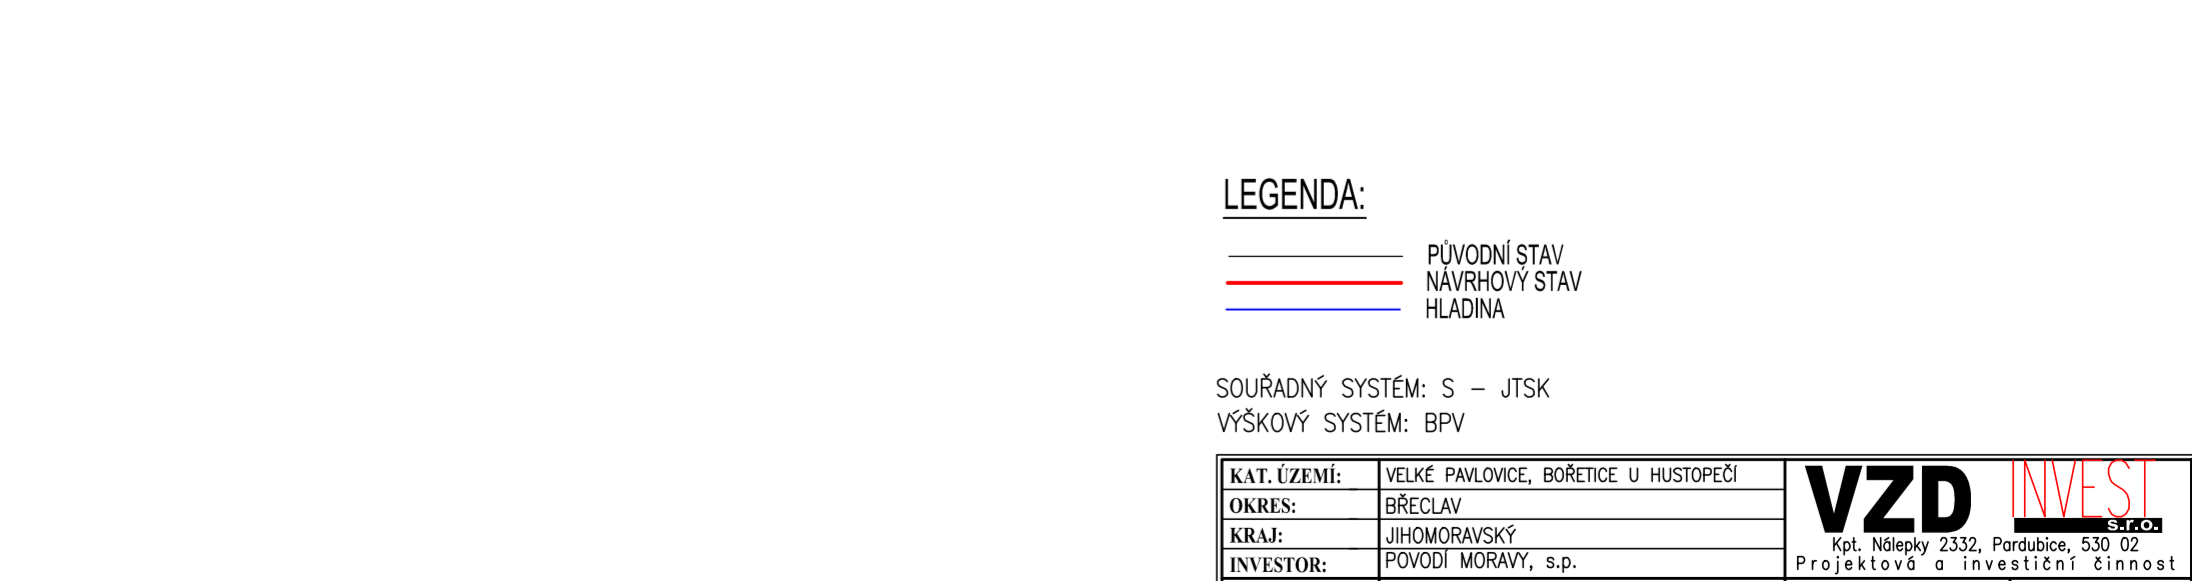
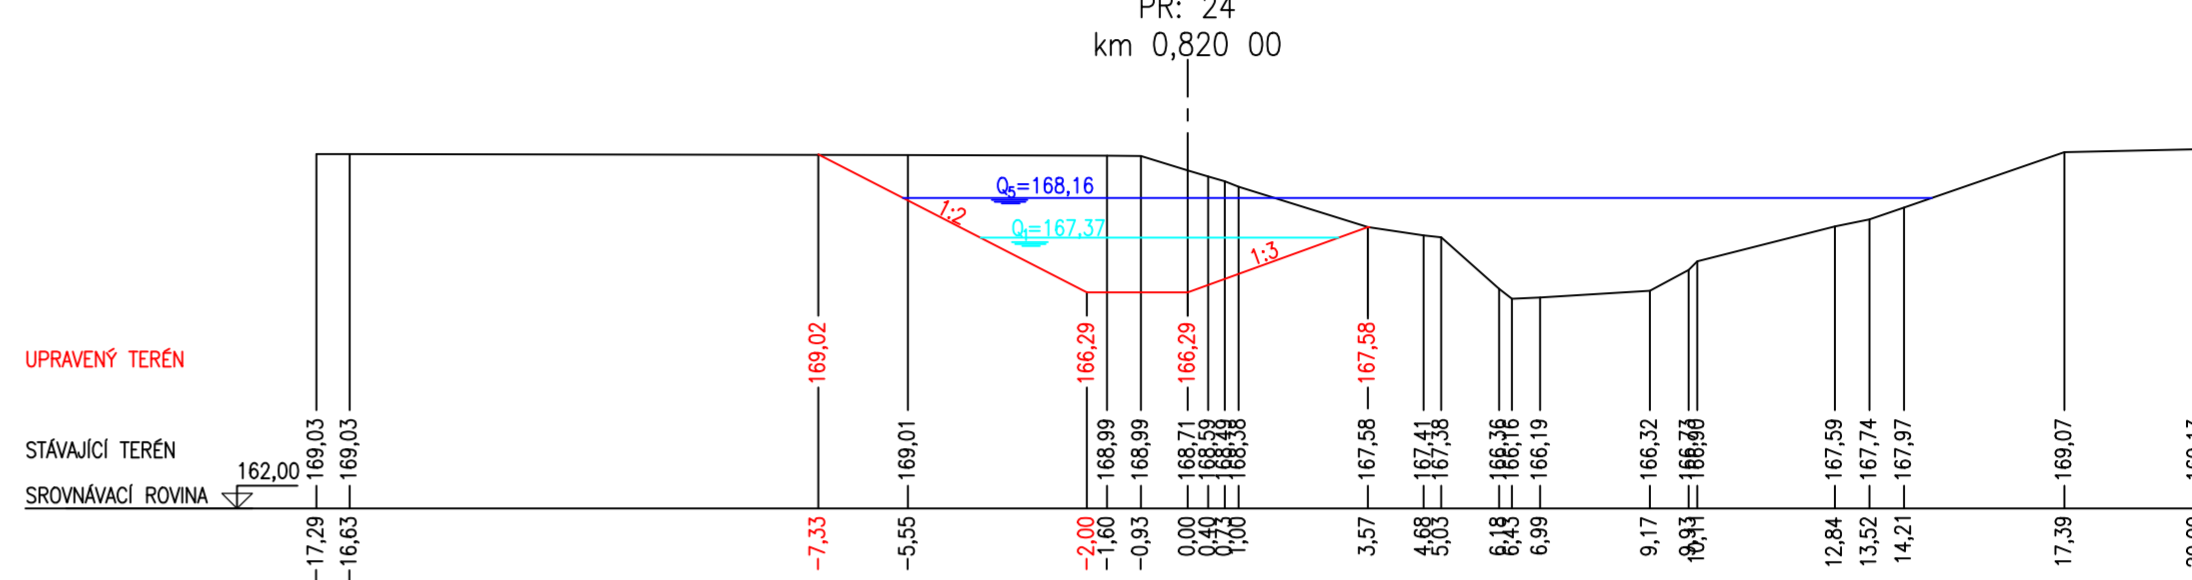
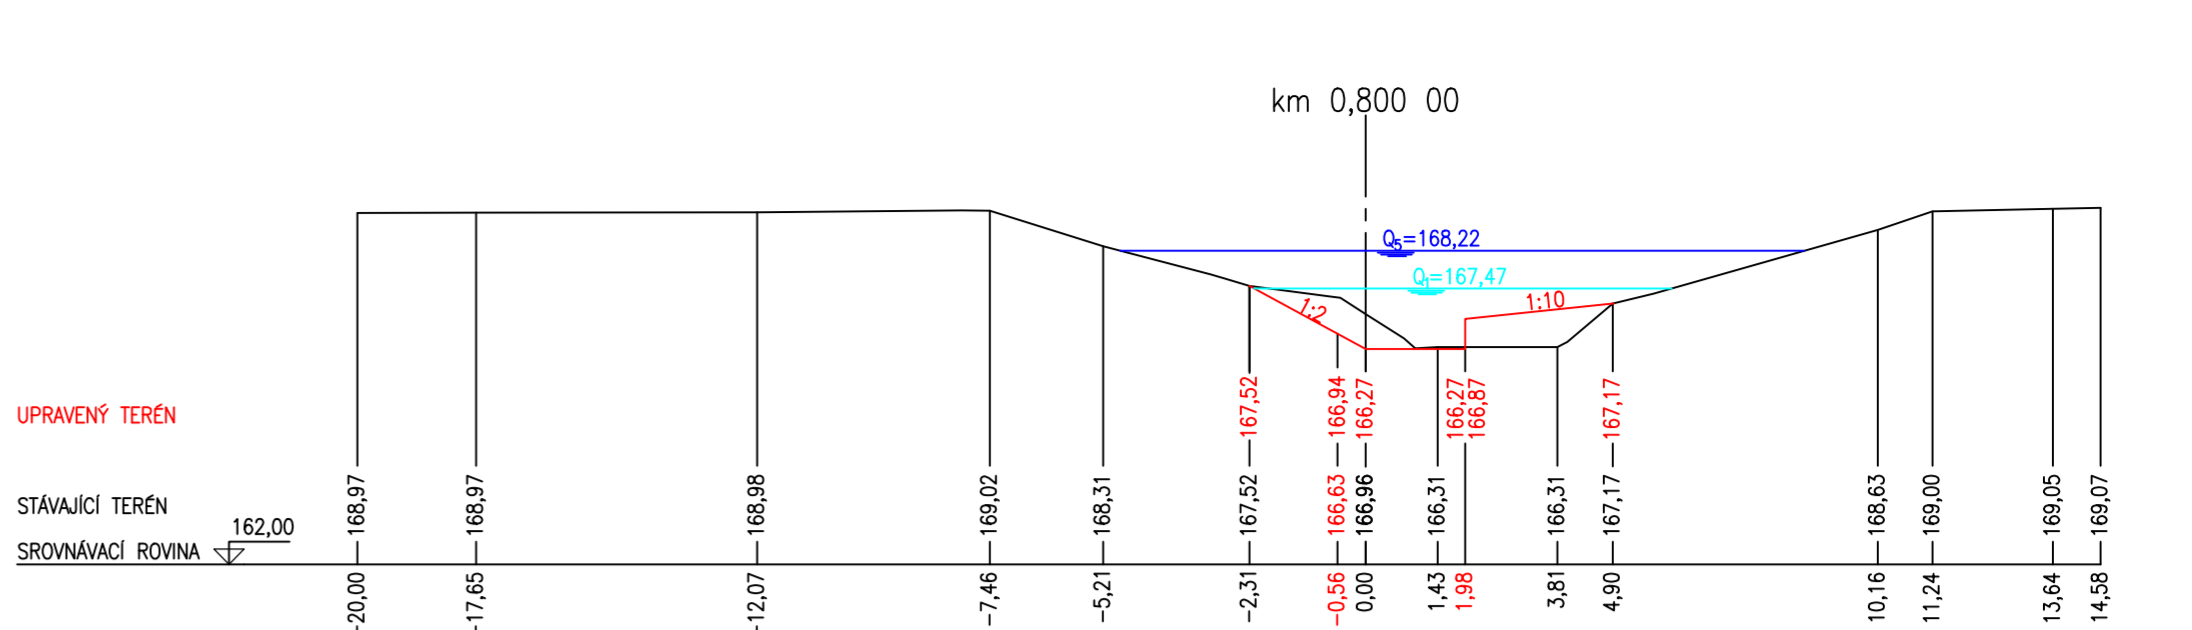
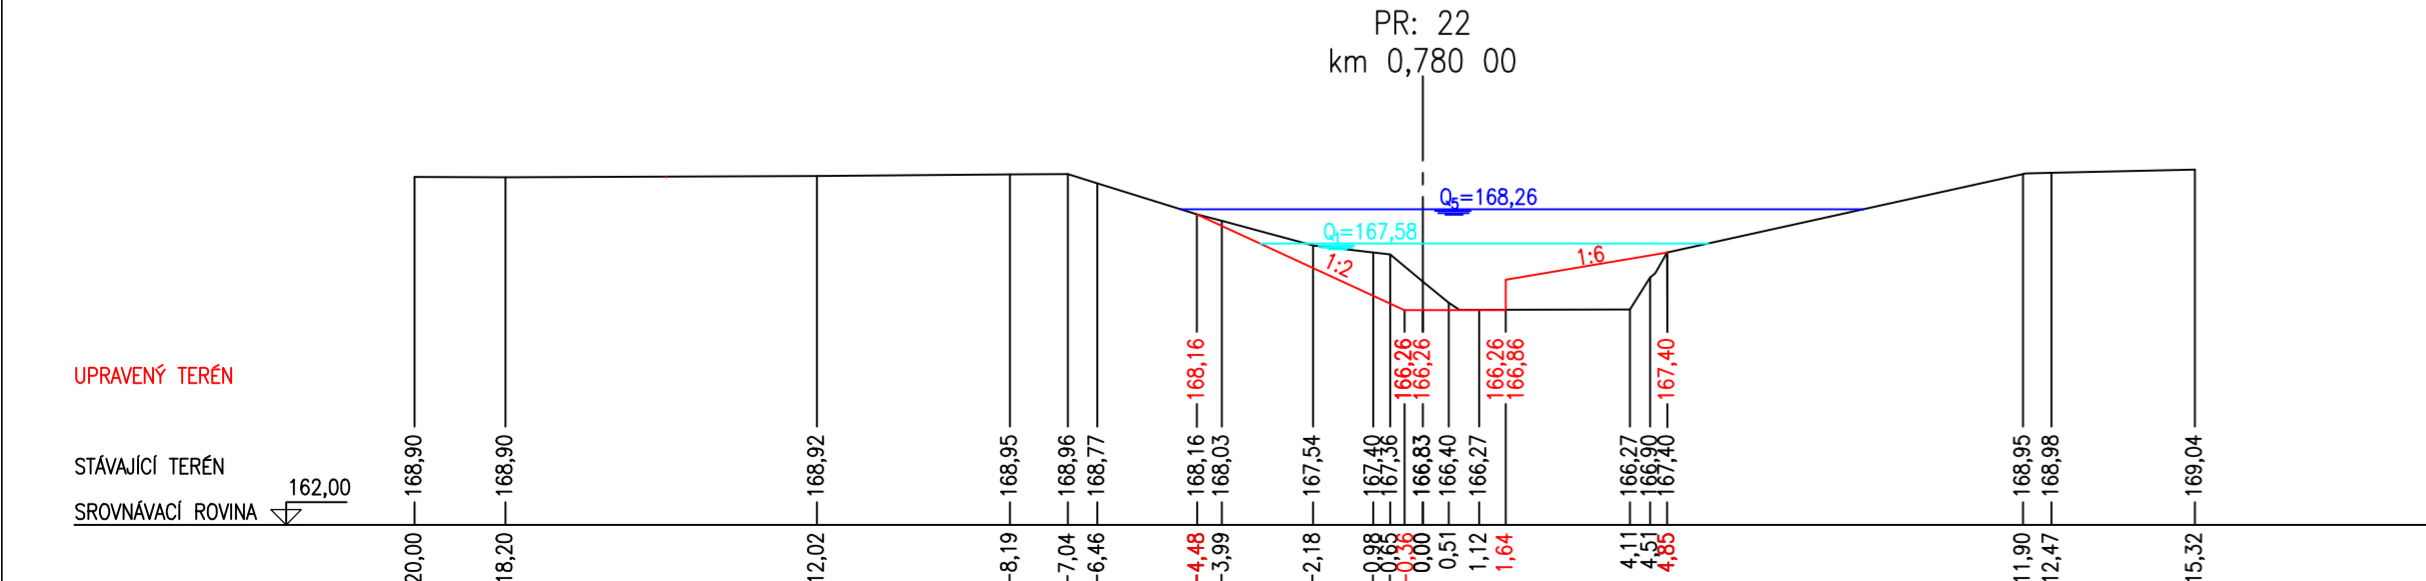
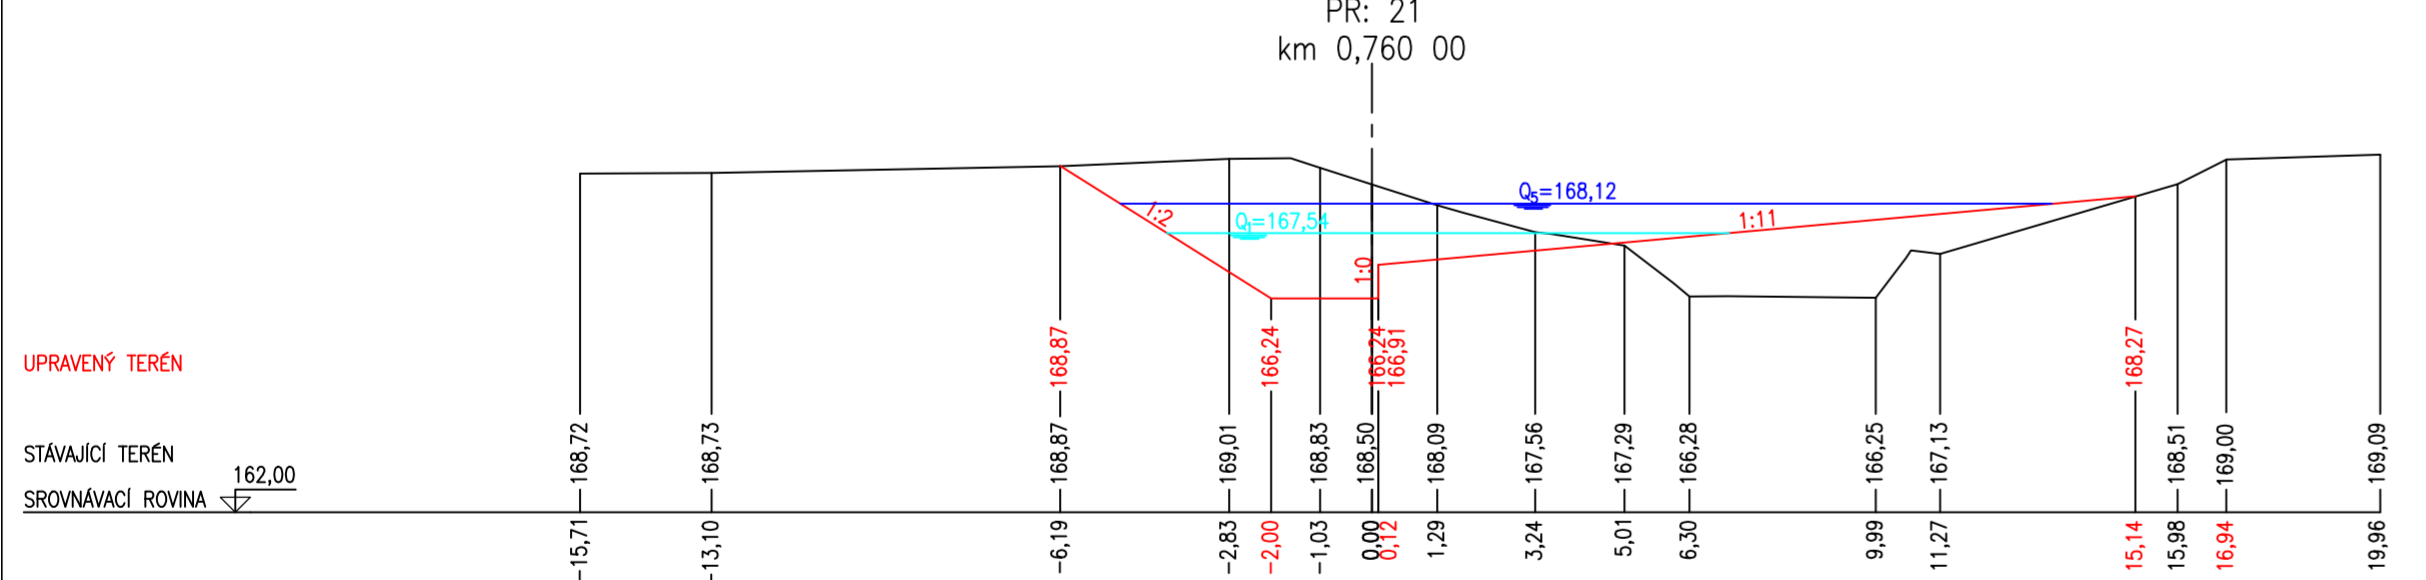
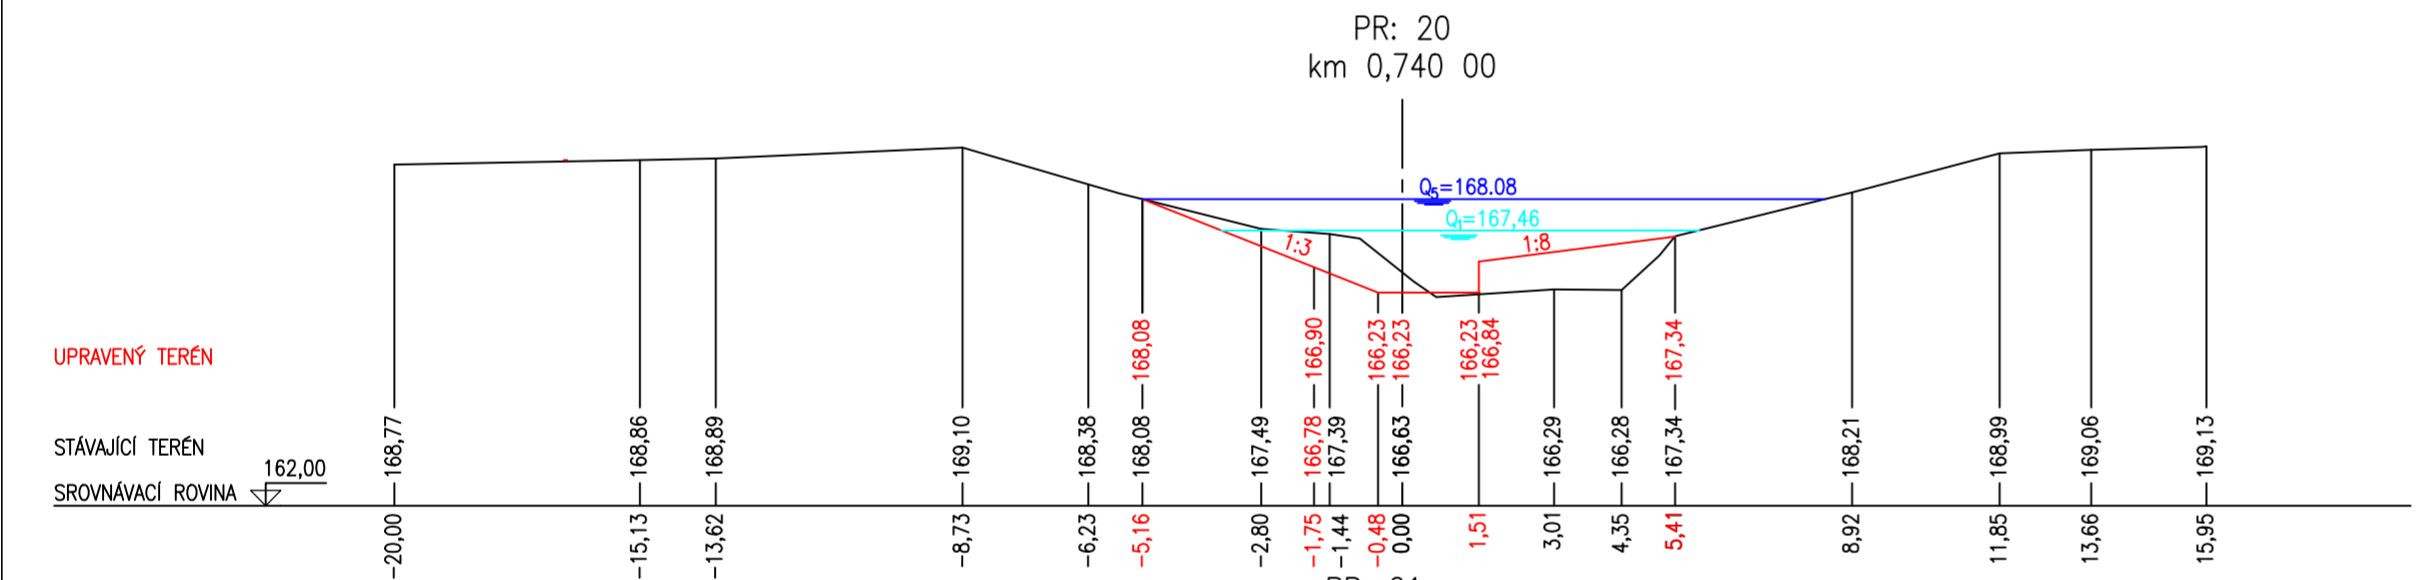
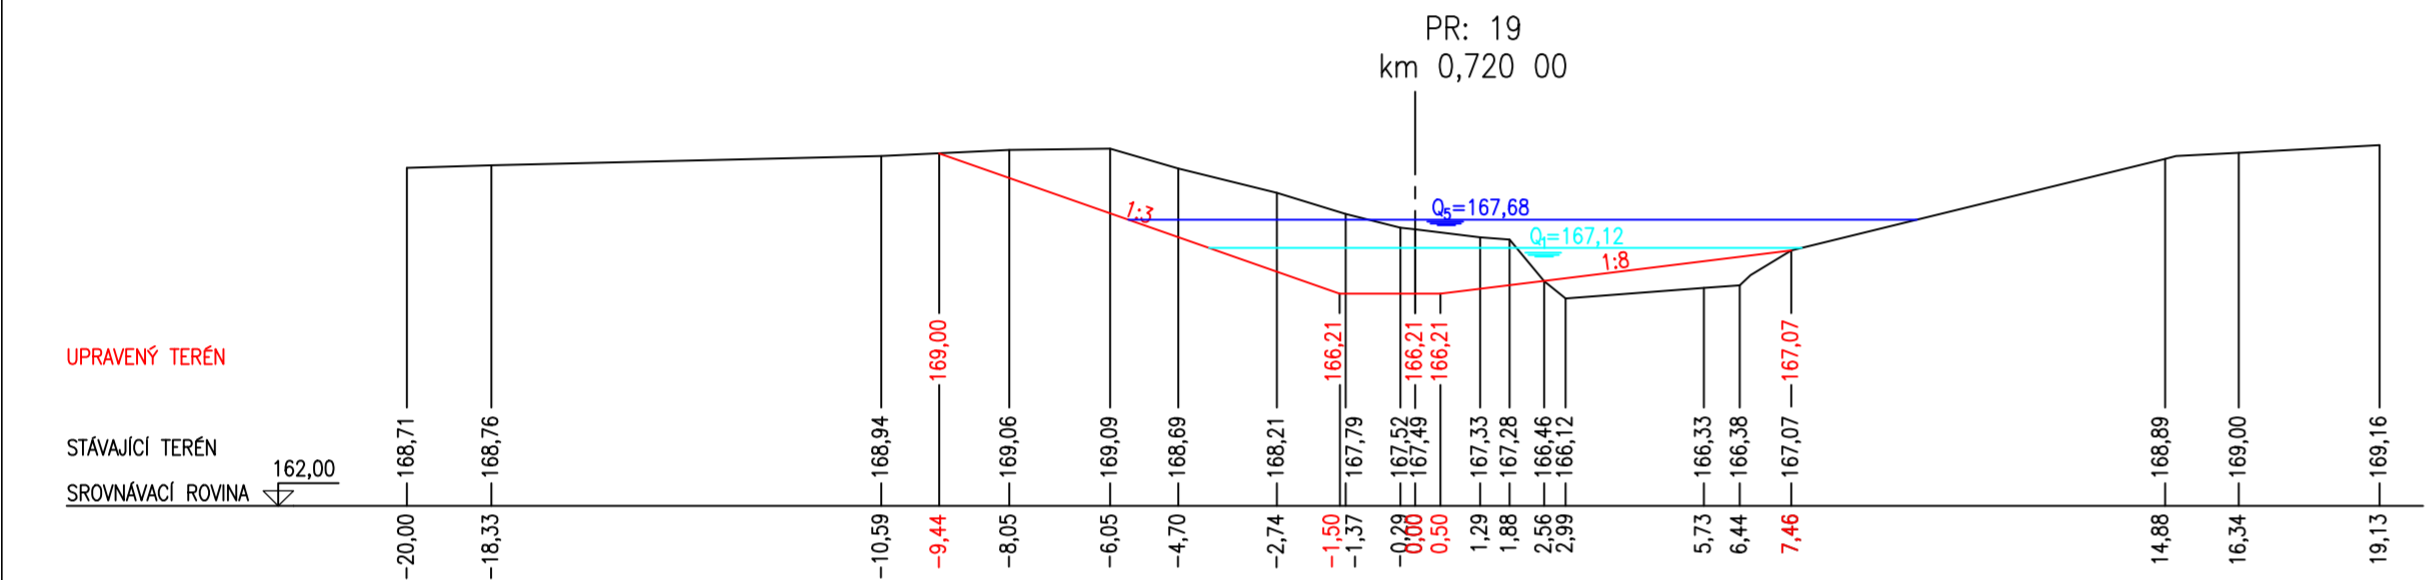


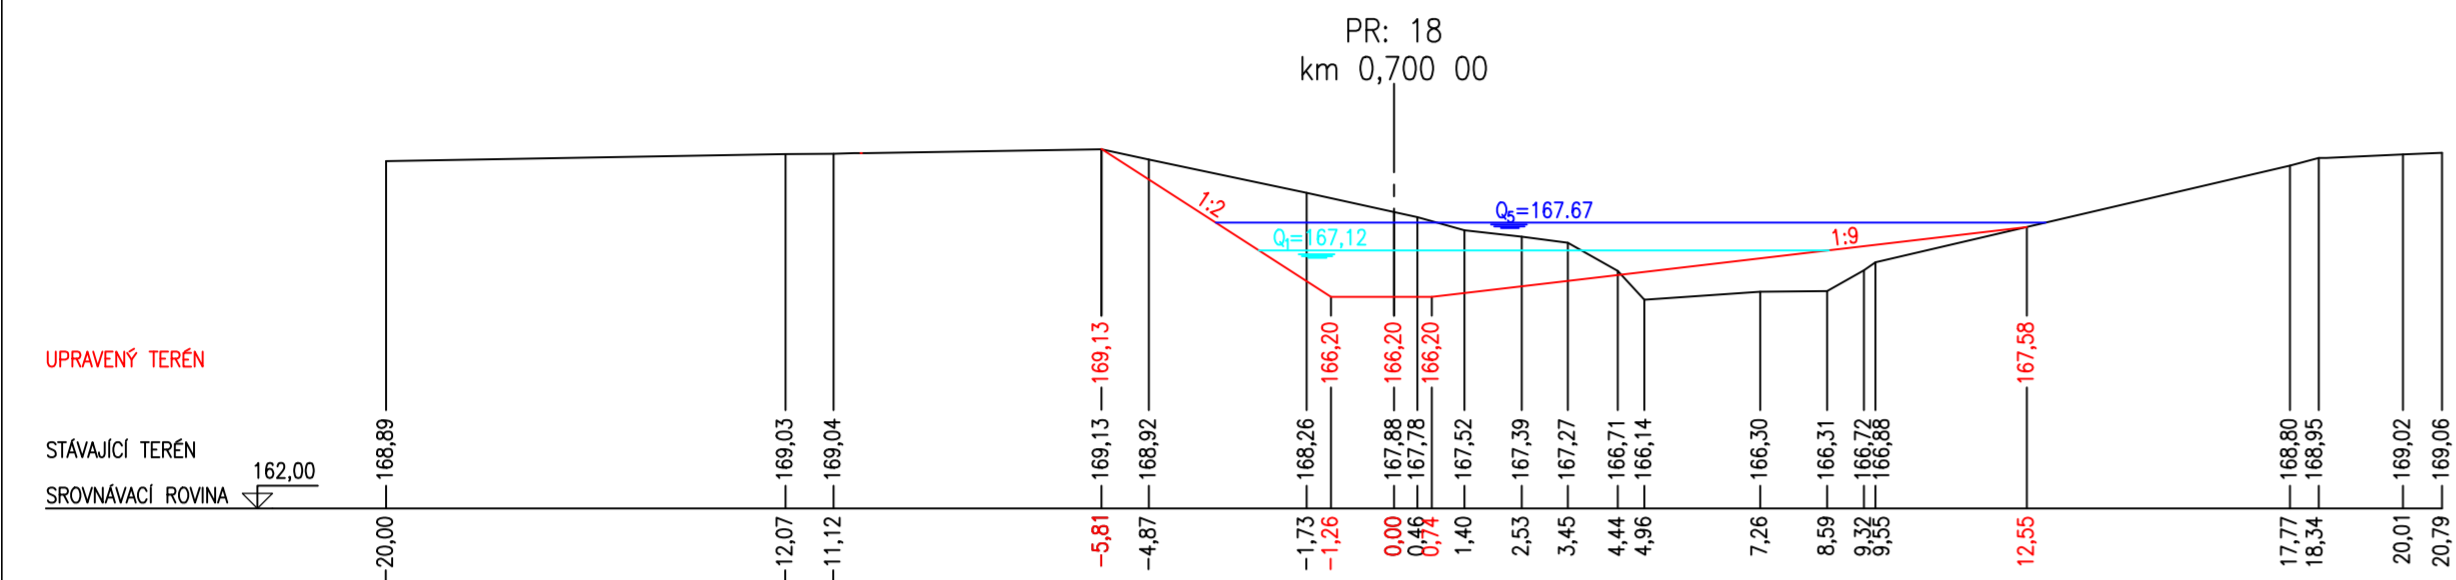

PŘÍČNÉ ŘEZY PF 17 - PF 24
1:150

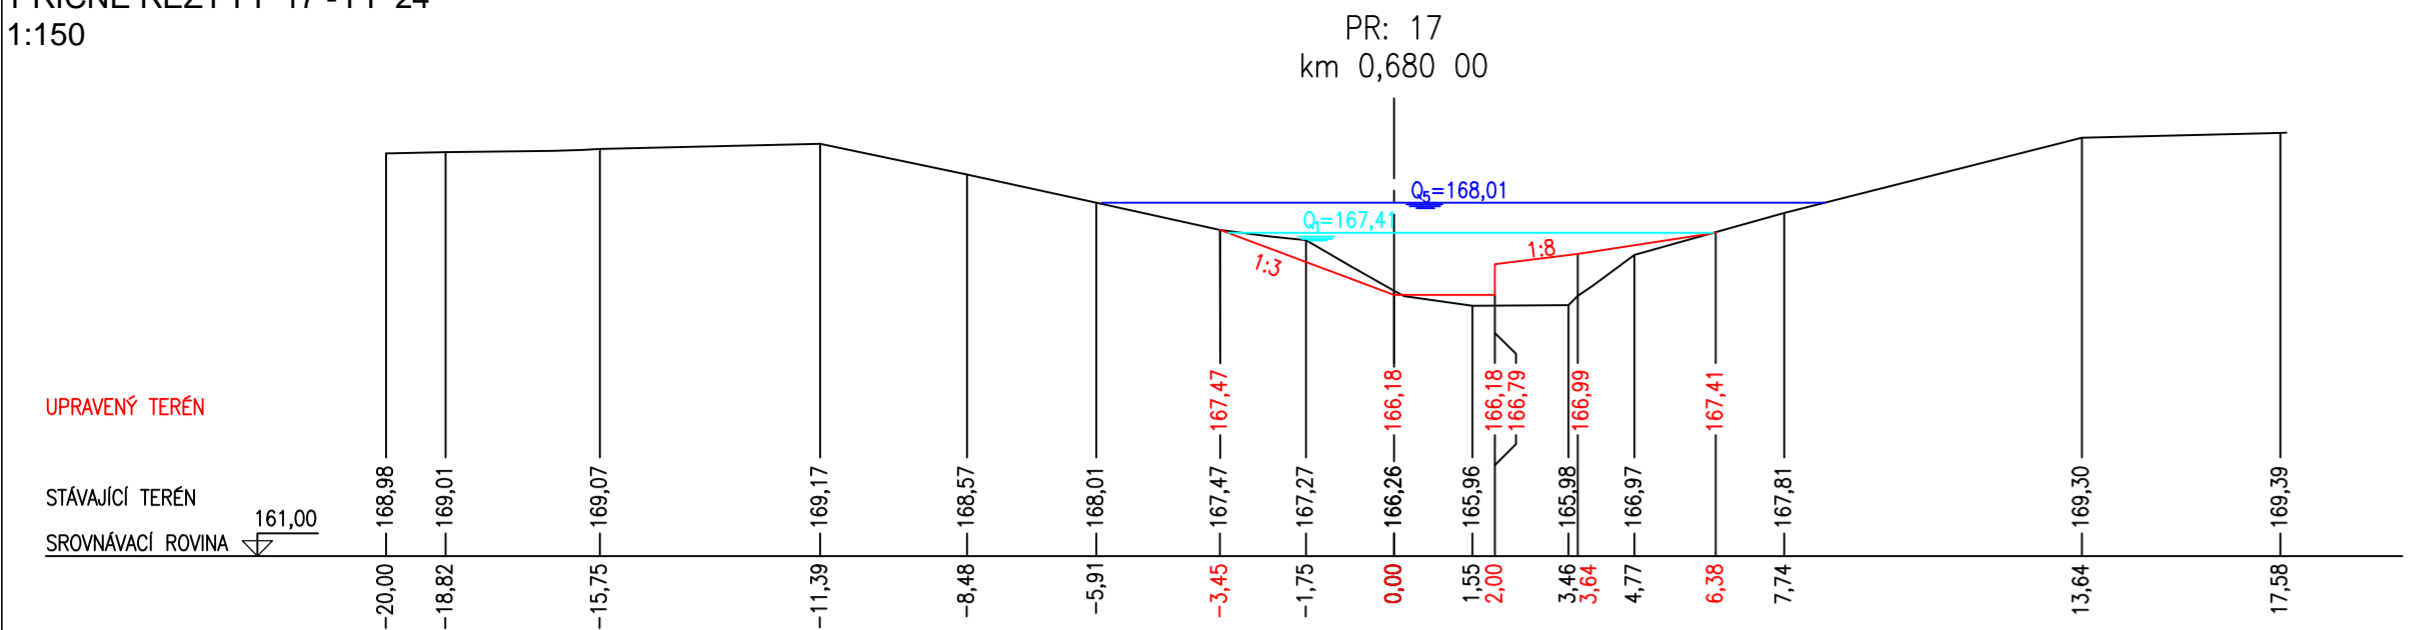

LEGENDA:

- 
 PŮVODNÍ STAV
 NÁVRHOVÝ STAV
 HLADINA

SOUŘADNÝ SYSTÉM: S – JTSK
VÝŠKOVÝ SYSTÉM: BPV

KAT. ÚZEMÍ:	VELKÉ PAVLOVICE, BOŘETICE U HUSTOPEČÍ	 Kpt. Mělepyš 2332, Pardubice, 530 02 Projektové a investiční činnost
OKRES:	BŘECLAV	
KRAJ:	JIHOMORAVSKÝ	
INVESTOR:	POVOĐÍ MORAVY, s.p.	
AKCE:	<p>VELKÉ PAVLOVICE: REVITALIZACE TOKU A NIVY TRKMANKY</p>	PROJEKTANT: INC. ŠIROKÝ VED.PROJEKTANT: INC. DVOŘÁK STUPEŇ PD: DPS MĚŘÍTKO: 1:150 DATUM: 08/2019
OBSAH:	PŘÍČNÉ ŘEZY PF17 – PF24	PŘÍLOHA Č.: D.1.7