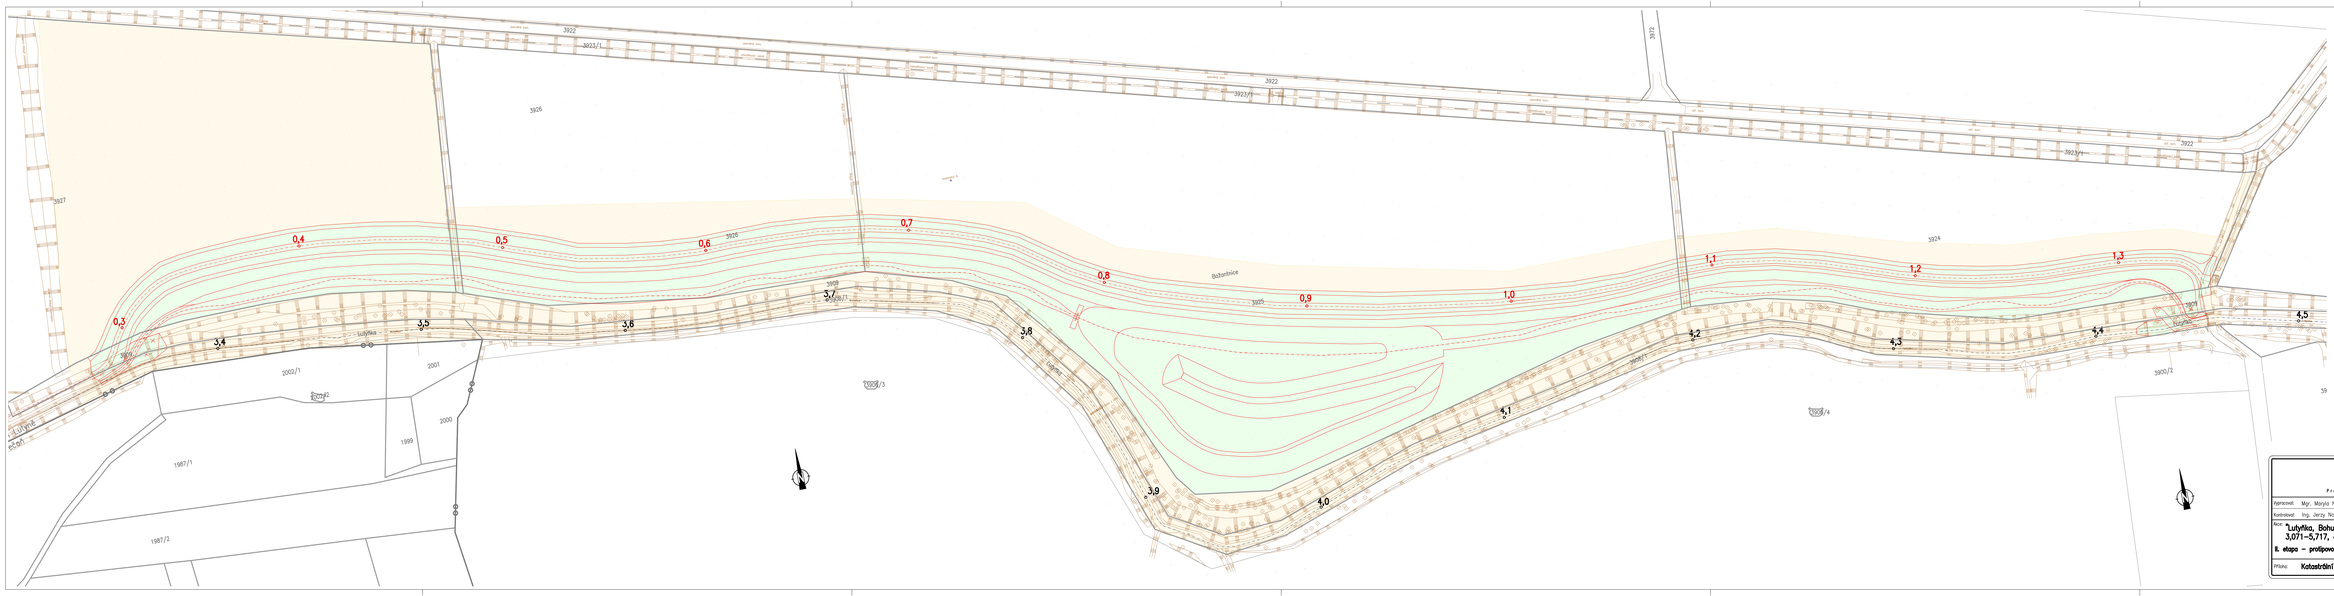

LEGENDA

- NÁVRH STAVBY
- 0,1 / 3,4 OSA HRÁZE SE STANIČENÍM
- OSA TOKU SE STANIČENÍM
- KATASTRÁLNÍ MAPA
- ZAMĚŘENÝ TERÉN
- DOČASNÝ ZÁBOR
- TRVALÝ ZÁBOR

Ing. Jerzy Nowik HydroIdea CZ s.r.o. Projekty vodního stavitelství	Ing. Jerzy Nowik Šeříková 1751, 739 34 Šenov tel: 776 023 880 e-mail: nowik@hydroidea.cz www.hydroidea.cz	
Vypracoval: Mgr. Monika Nowiková	Zakázkové č.: 13.049	
Kontroloval: Ing. Jerzy Nowik	Verze výkresu: 160209	
Akce: **"Lutyňka, Bohumín – Nová Ves, ř. km 3,071–5,717, ochrana obce proti velkým vodám" II. etapa – protipovodňová opatření revitalizačního charakteru**	Stupeň: DUR	Datum: 04/2014
	Měřítko: 1:1000	Výkres č.:
Název: **Katastrální situační výkres SO 02**	Č.přl.: C.4	