



VZOROVÉ ŘEZY - SO 02


ÚSEK km 0,794-0,966 (DLE STANIČENÍ HRÁZE) - NOVÁ HRÁZ V SOUBĚHU S VODNÍ NÁDRŽÍ
1:100

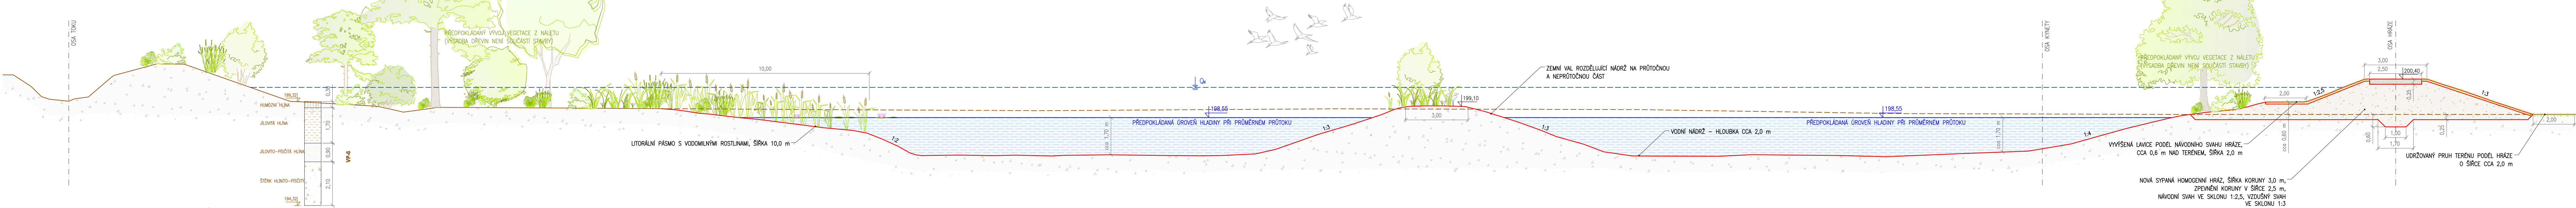


ÚSEK km 0,600-0,794 A 0,966-1,353 (DLE STANIČENÍ HRÁZE) - NOVÁ HRÁZ, INICIAČNÍ PÁS PRO NOVOU KYNETU
1:100

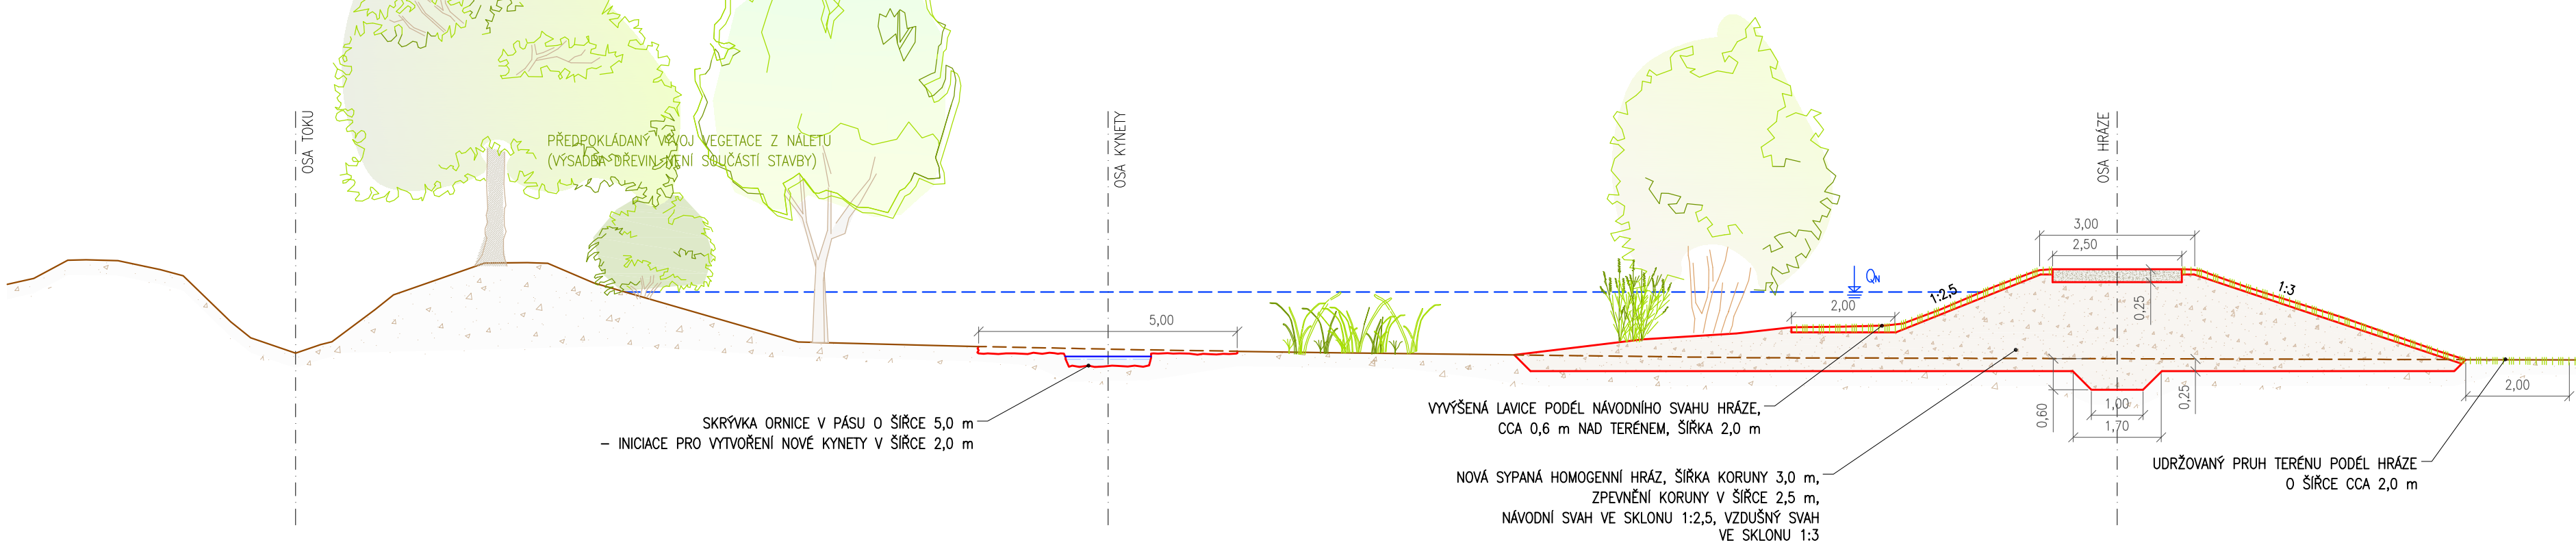

ÚSEK km 0,300-0,600 (DLE STANIČENÍ HRÁZE) - ÚSEK HRÁZE URČENÝ K PŘELÉVÁNÍ
1:100

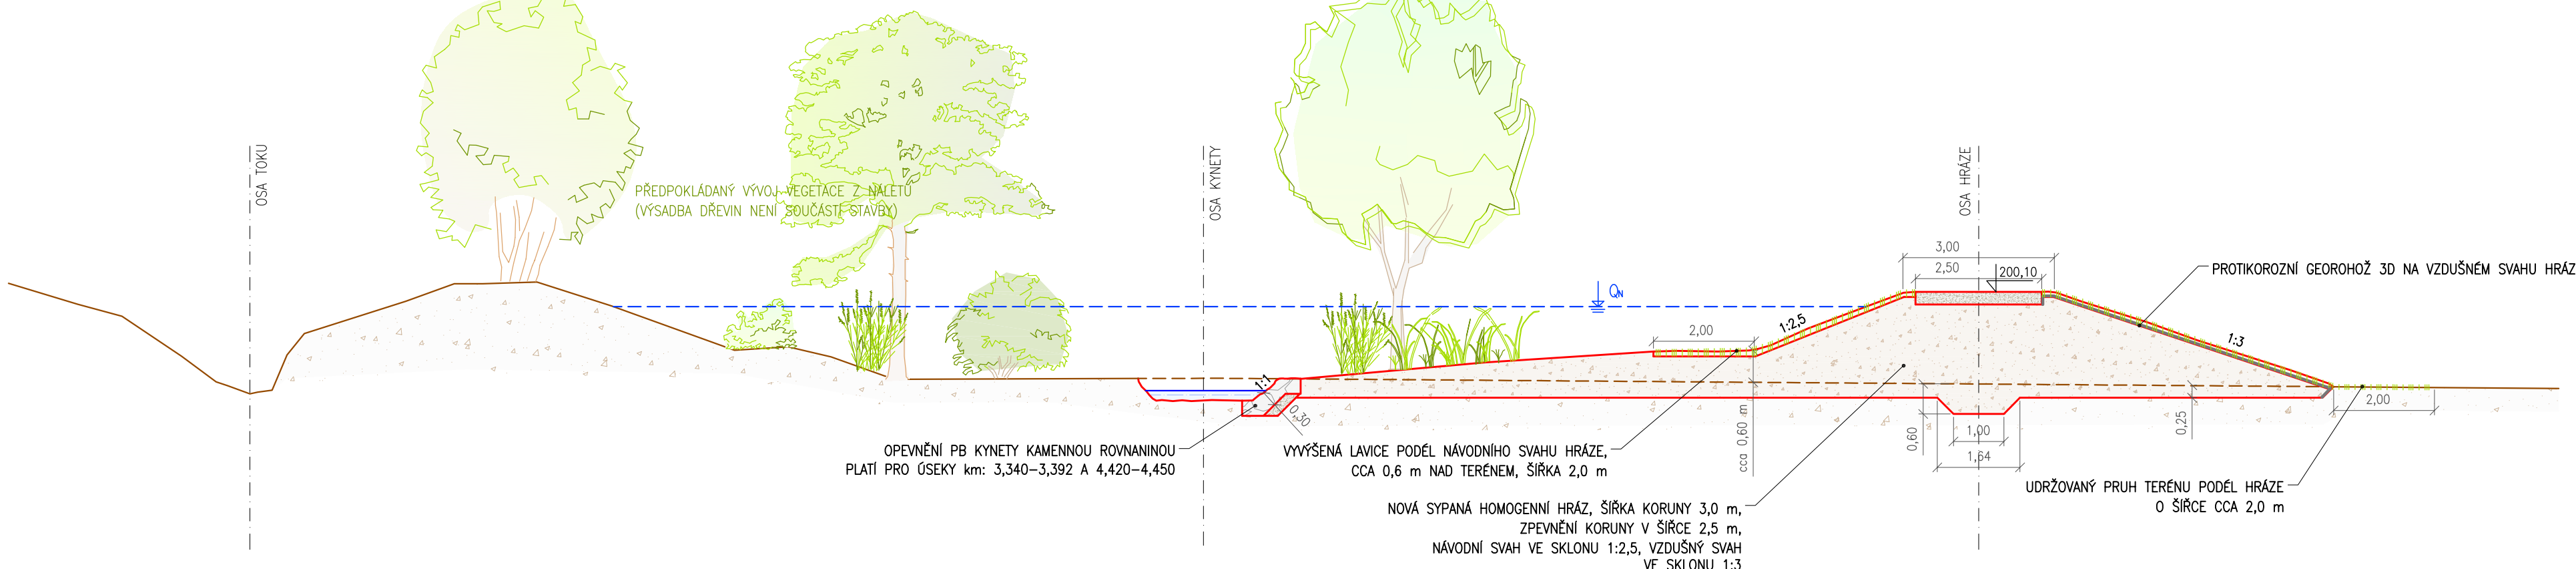

 <p>Ing. Jerzy Nowak Hydroidea Projekty vodních stavebnictví</p>		<p>Ing. Jerzy Nowak Skrbeňská 1751, 739 34 Senov tel: 776 023 980 e-mail: nowak@hydroidea.cz www.hydroidea.cz</p>	
Vypracoval: Mgr. Maryla Nowaková		Zakázavé č.: 13.049	
Kontroloval: Ing. Jerzy Nowak		Verze výřezu: 140422	
Ace: "Lutynika, Bohumín – Nová Ves, ř. km 3,071–5,717, ochrana obce proti velkým vodám" II. etapa – protipovodňová opatření revitalizačního charakteru	Suplet: DUR		Datum: 04/2014
	Měřítko: 1:100		Výšek č.: D.2/2
Příloha: Vzorové příčné řezu SO 02			