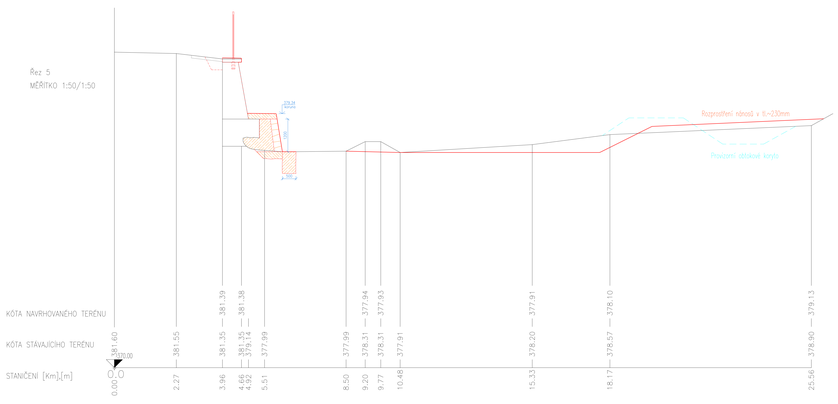

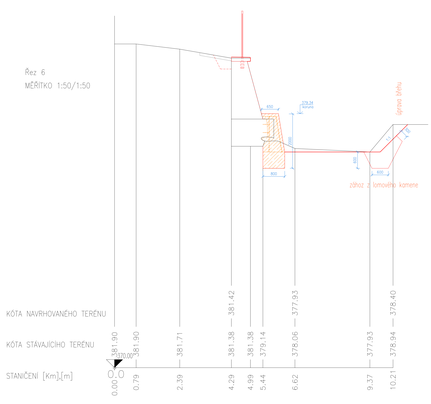

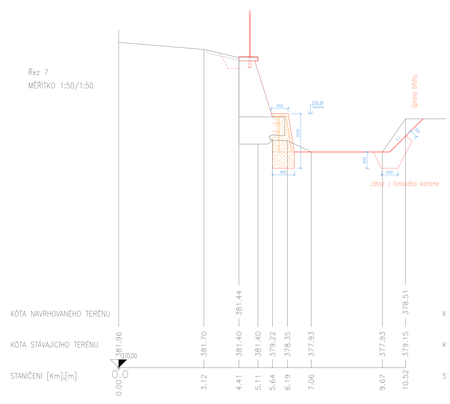

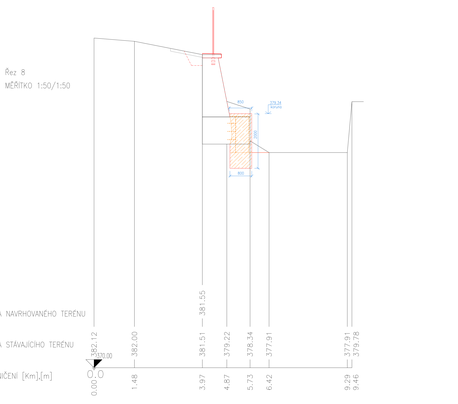

VYPRACOVAL: Ing. Jiří Tlapl	ZODPOVĚDNÝ PROJEKTANT: Ing. Jiří Tlapl	Ing. Jiří Tlapl Mělnická 504, Mšeno 29414 IČ: 72 07 48 66 tel.: 605 281 886 e-mail: tlapl@seznam.cz autorizovaný inženýr pro vodní hospodářství
INVESTOR: Povodí Vltavy s.p., Holečkova 3178/8, 150 00 Praha 5		
STAVBA: Klabava, f.km 23,820-23,875 Kamenný Újezd, oprava opěrné zdi		MĚŘÍTKO: 1:50 DATUM: 11/2019
NÁZEV PŘÍLOHY: OPRAVA OPĚRNÉ ZDI PŘÍČNÉ ŘEZY 5-8		STUPEŇ PROJEKTU: DSP+ZDS ČÍSLO PŘÍLOHY: D.1.4 KOPIE: