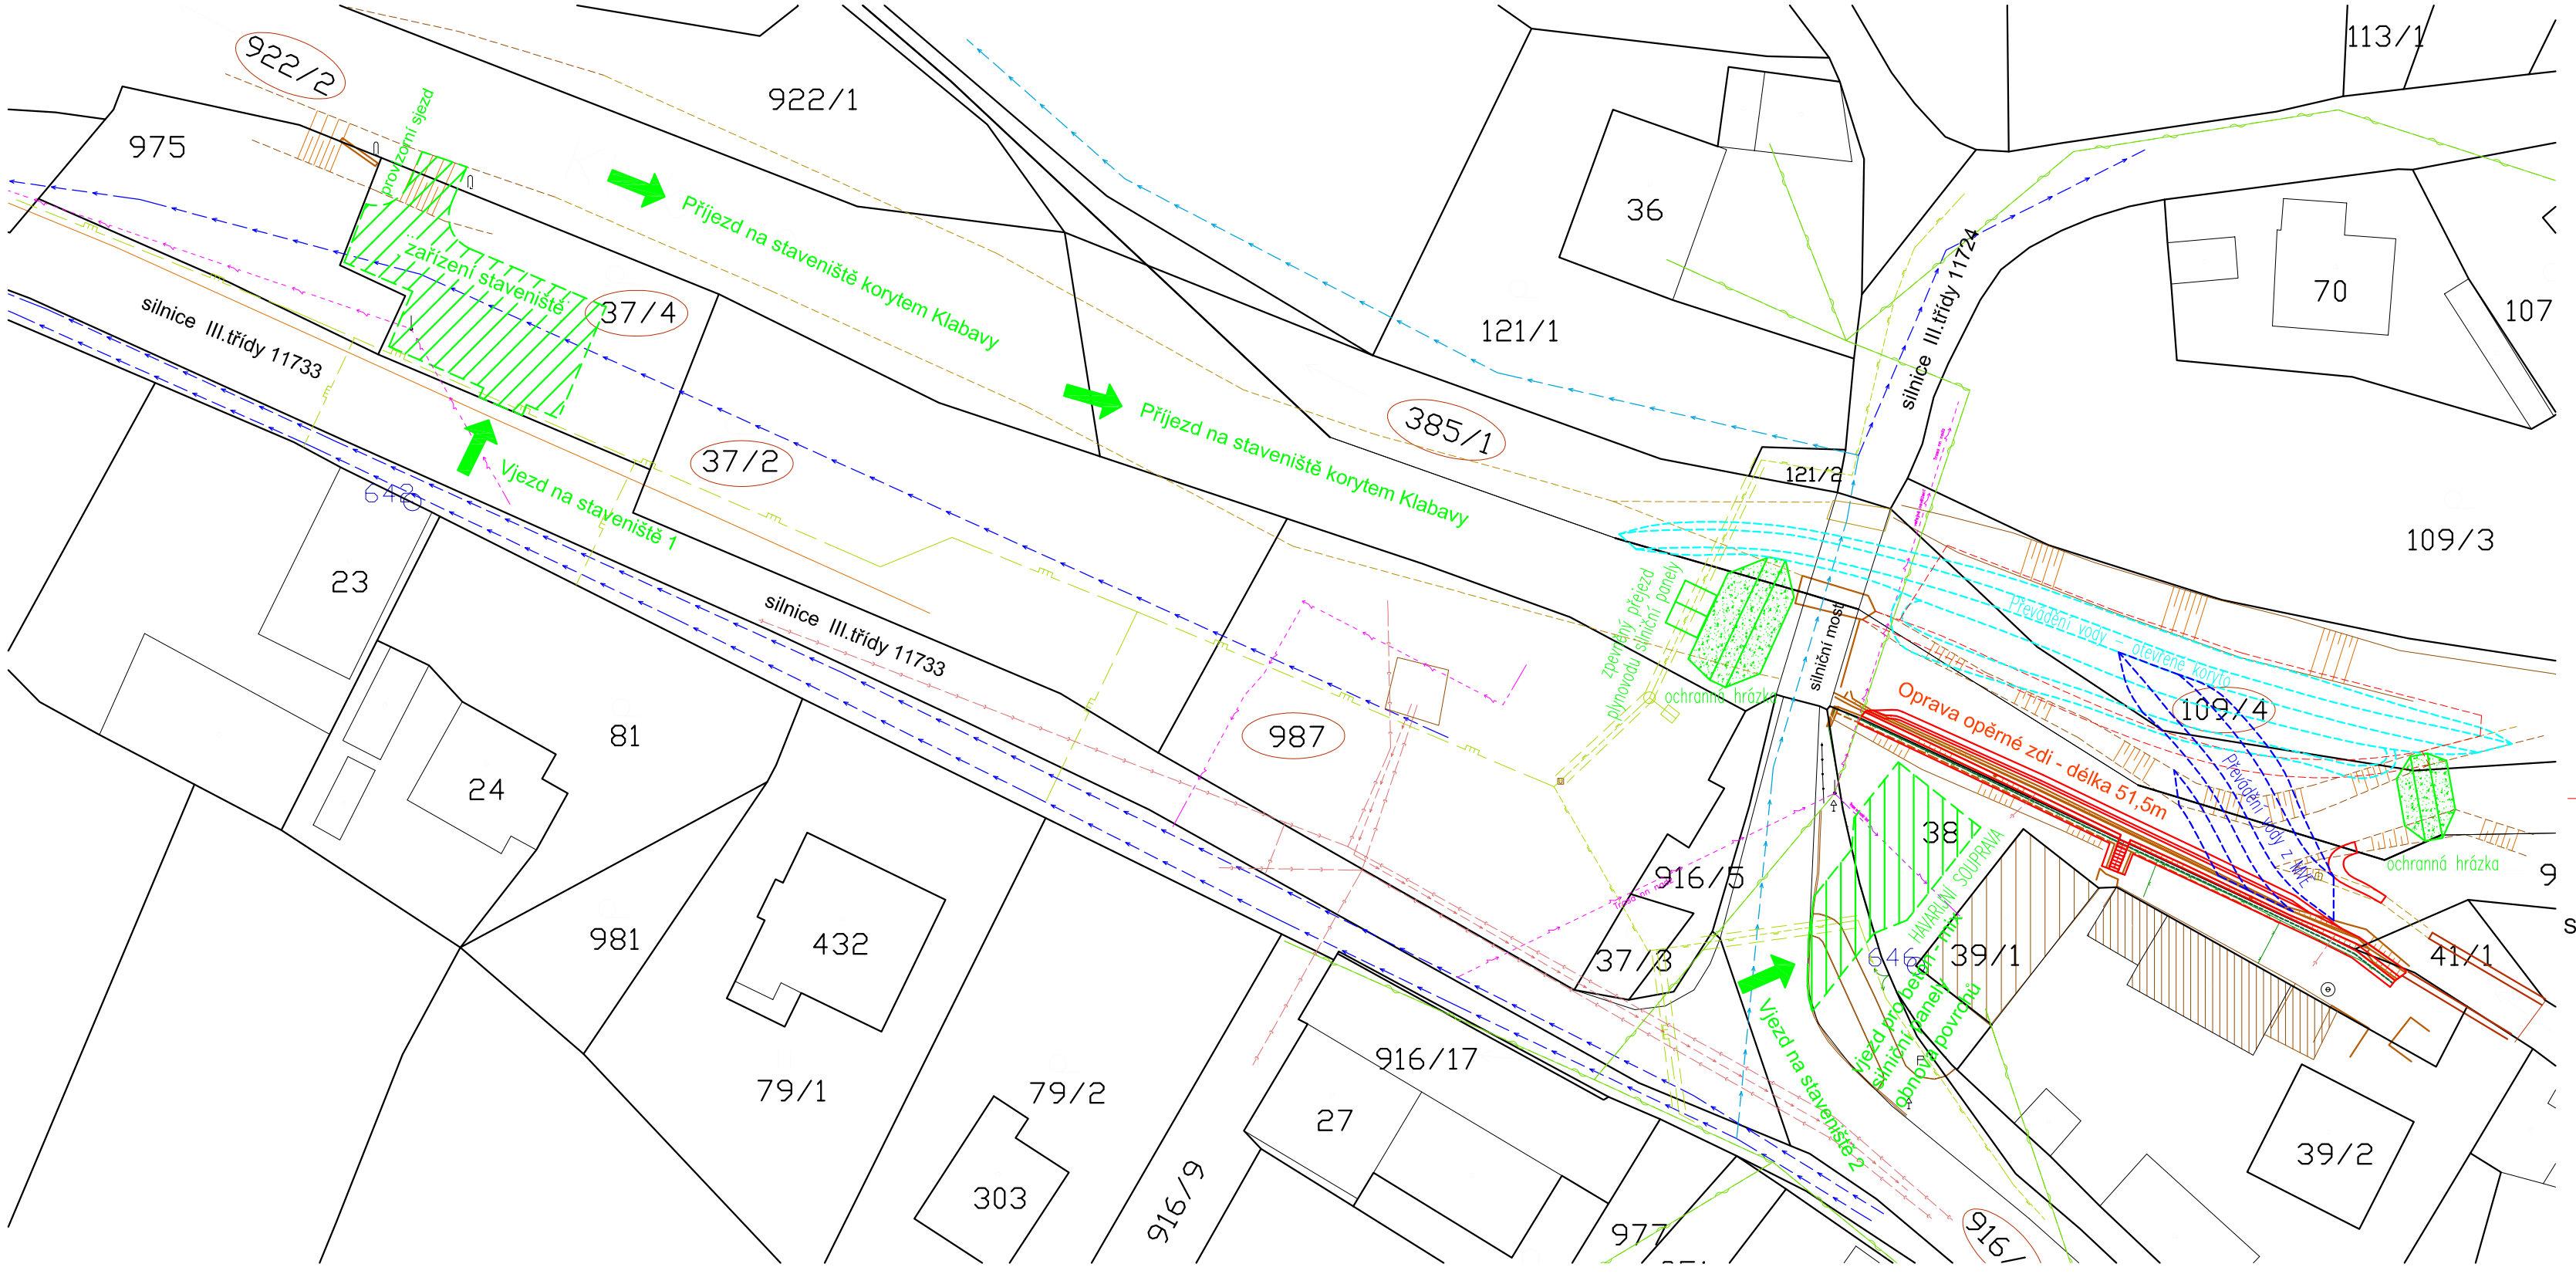

LEGENDA :

Navrhovaná oprava kamenné zdi

LEGENDA SÍTÍ :

Stávající inženýrské sítě :

- Kanalizace
- El. vedení NN - nadzemní izolované
- El. vedení NN - nadzemní
- El. vedení VN - nadzemní
- El. vedení NN - podzemní
- Ochranné pásmo El. vedení VN
- Sdělovací vedení - podzemní
- Sdělovací vedení - nadzemní
- Vodovod
- Vodovod - neověřený průběh

VYPRACOVAL Ing. Jiří Tägl	ZODPOVĚDNÝ PROJEKTANT Ing. Jiří Tägl	**Ing. Jiří Tägl** Měchurova 354, Klatovy 339 01 IČO: 743 89 741 tel. 732 987 356 projekce vodohospodářských staveb inženýrská činnost, autorizace ČKAIT 0201489
INVESTOR Povodí Vltavy s.p., Holečkova 3178/8, 150 00 Praha 5		MĚŘÍTKO 1:500
AKCE Klabava, ř.km 23,820-23,875 Kamenný Újezd, oprava opěrné zdi		DATUM 11/2019
		STUPEŇ PROJEKTU DSP+ZDS
NÁZEV PŘÍLOHY SCHÉMA ZAŘÍZENÍ STAVENIŠTĚ		ČÍSLO PŘÍLOHY KOPIE