VZOROVÝ PŘÍČNÝ ŘEZ – PLATNÉ PRO ŘEZ 1–6

Pozn. Vzorový příčný řez pro úsek mezi profilem 6–8 – viz. jednotlivé řezy 6,7,8

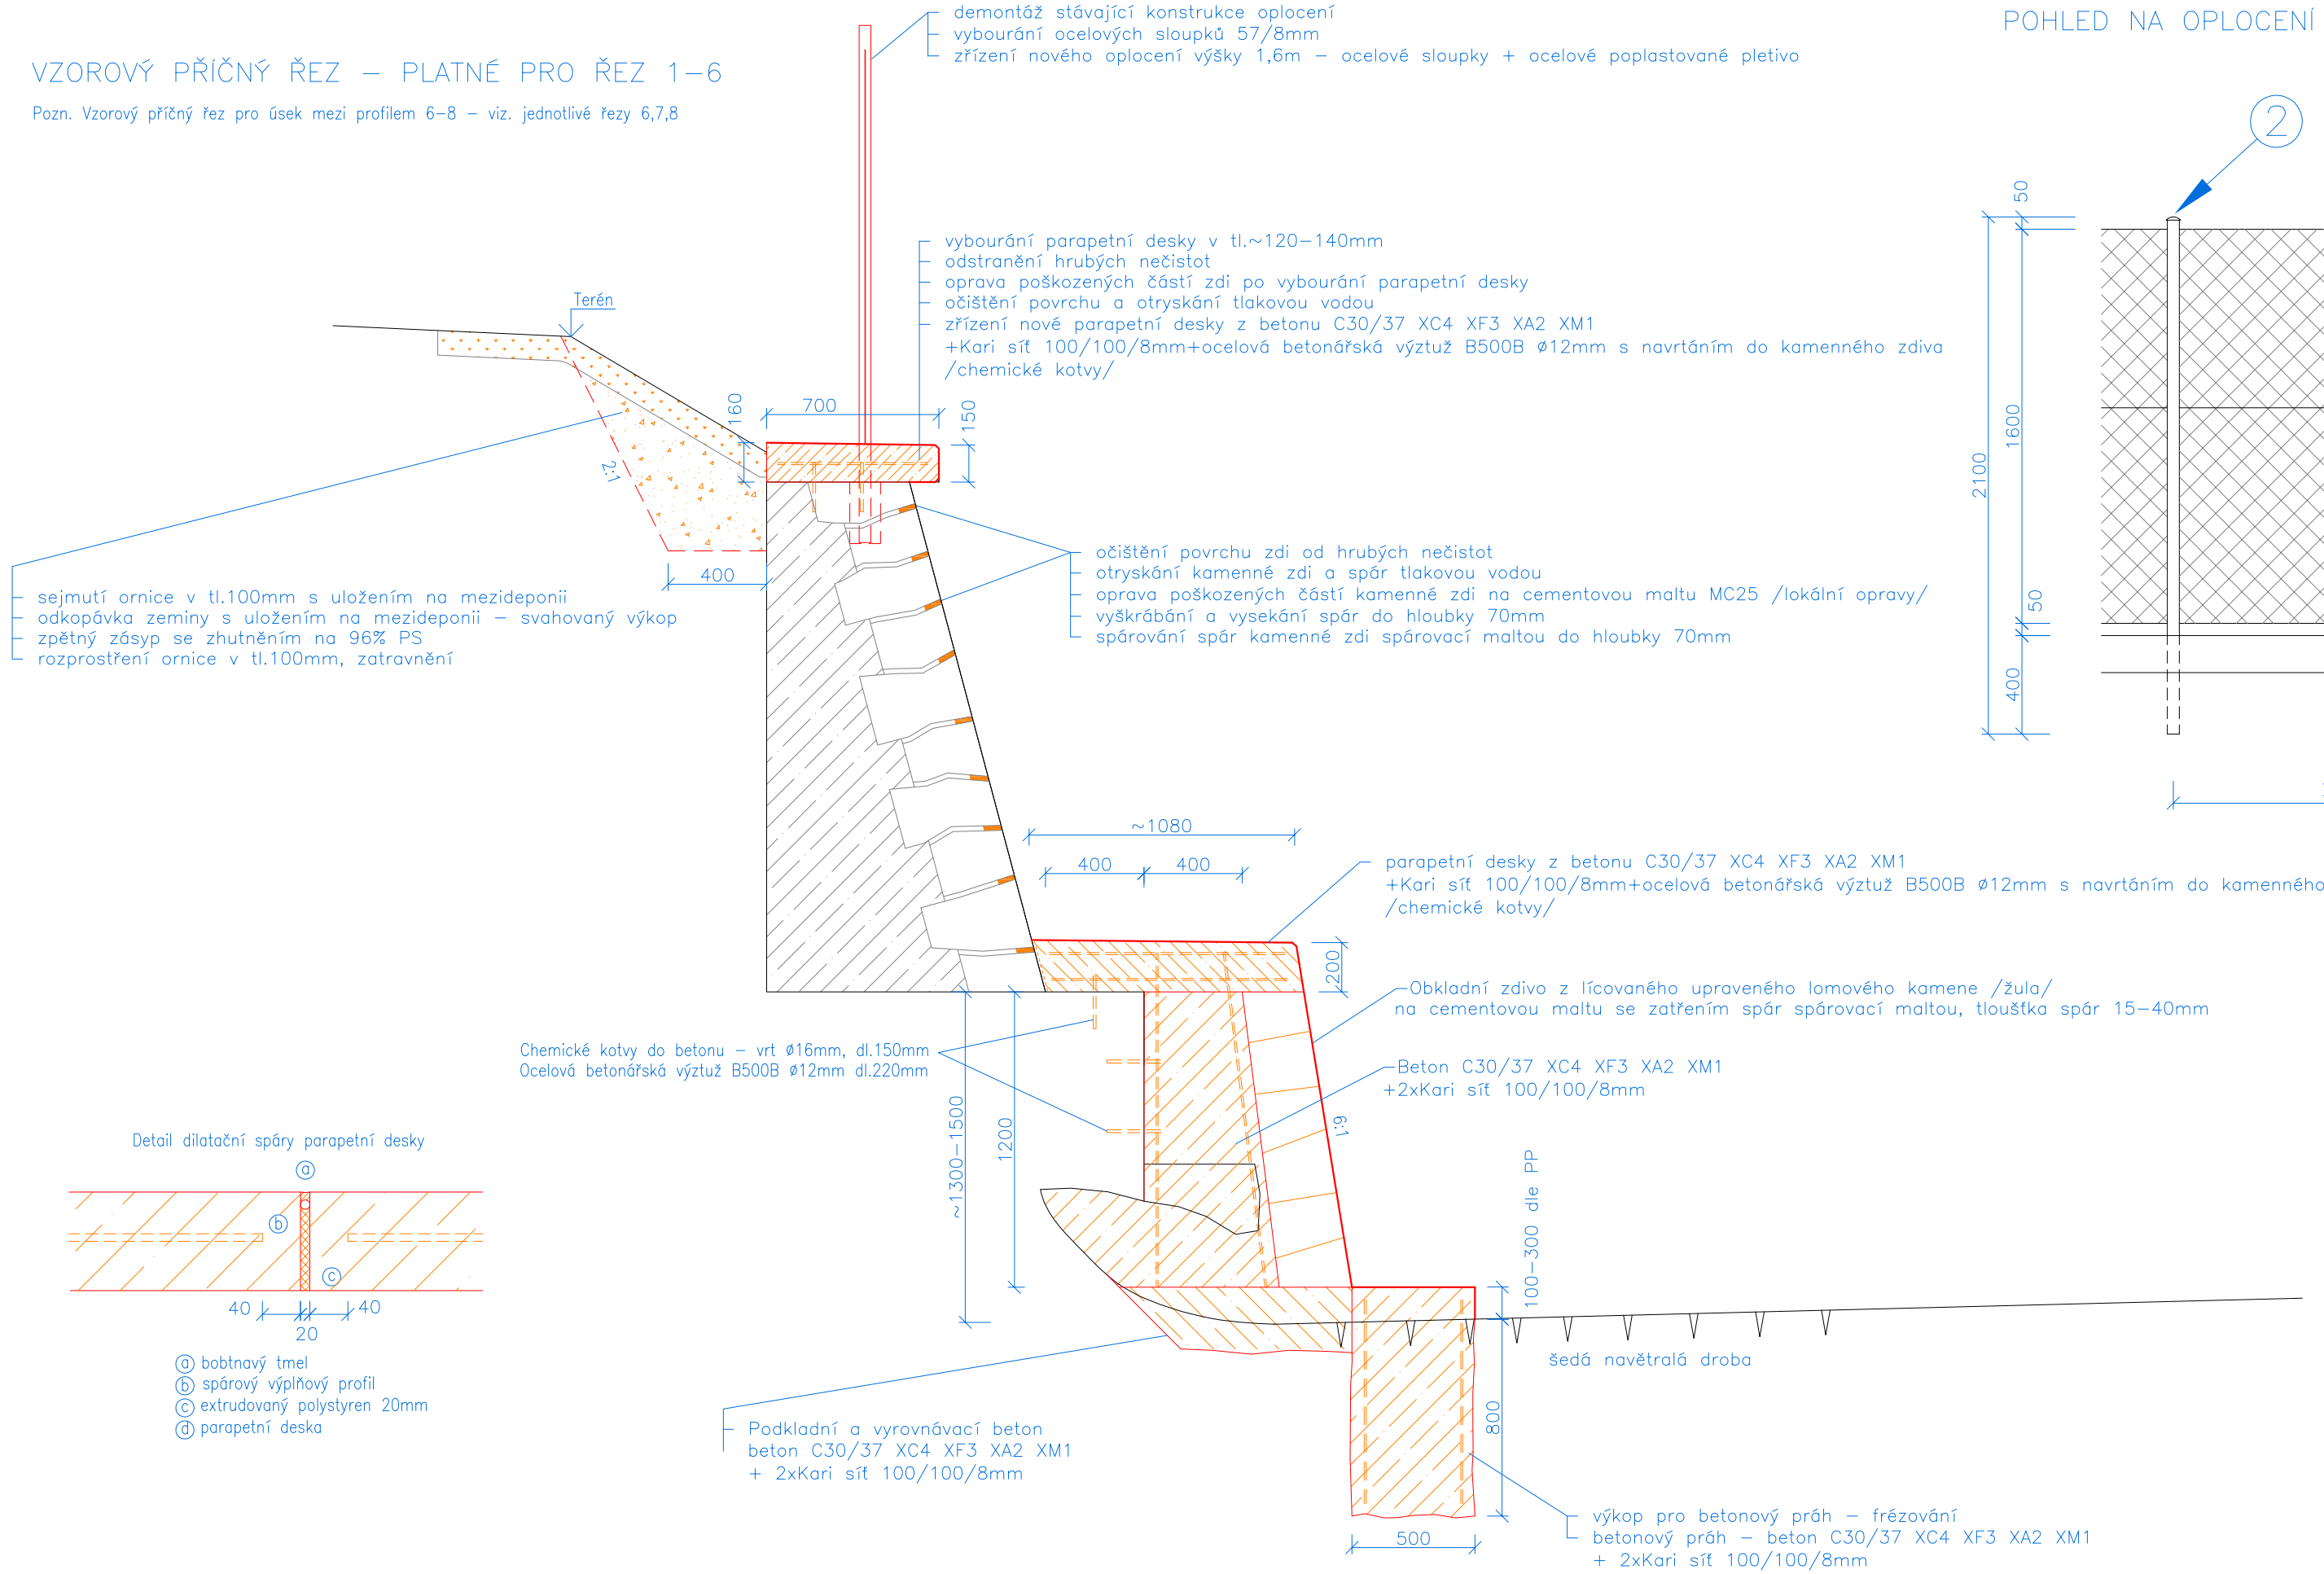

Detail dilatační spáry parapetní desky

ⓐ bobtnavý tmel
ⓑ spárový výplňový profil
ⓒ extrudovaný polystyren 20mm
ⓓ parapetní deska

POHLED NA OPLOCENÍ 1:25

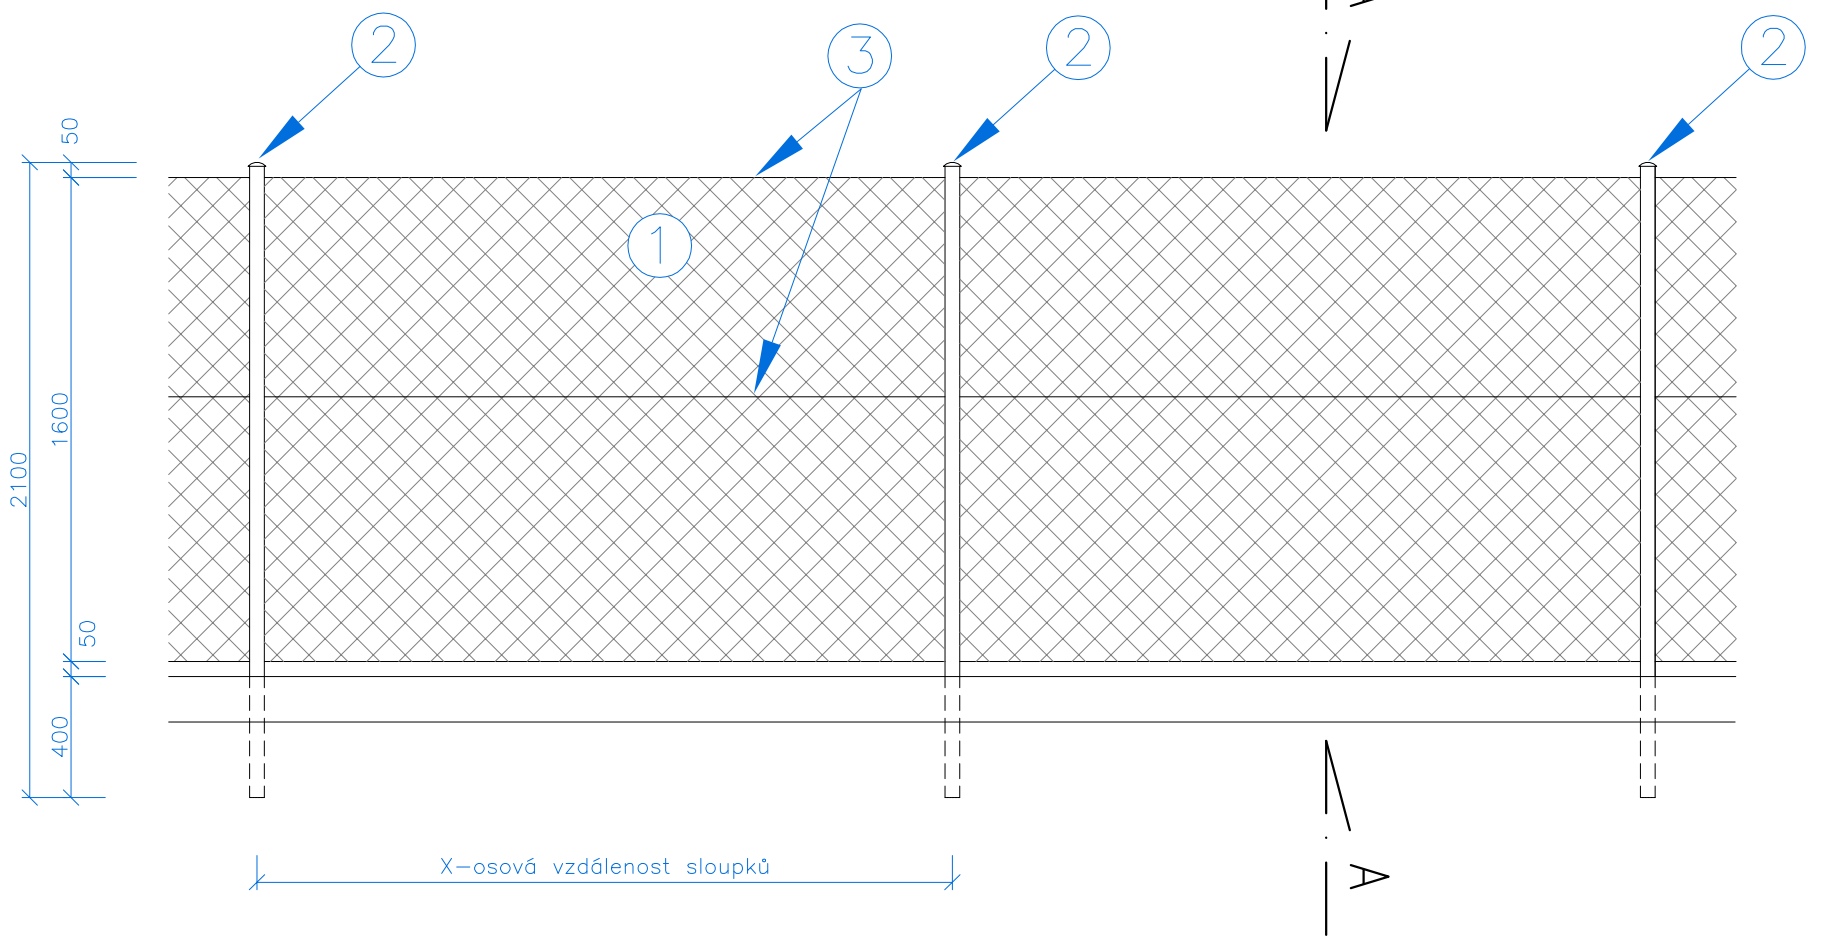

ŘEZ A–A' 1:25

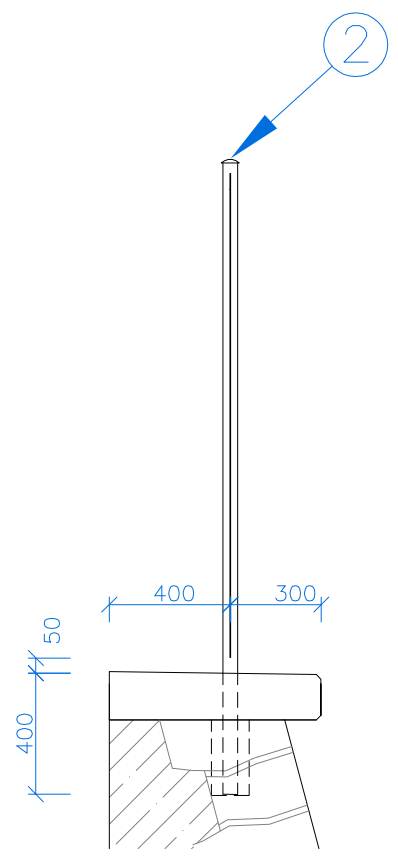

LEGENDA:

① – 4 HRANNÉ PLETIVO, POPLASTOVANÉ, 50x50x2,2mm
BARVA ZELENÁ RAL 6005, VÝŠKA 1600mm

② – SLOUPEK ø48mm, DÉLKA 2100mm, POPLASTOVANÝ,
BARVA ZELENÁ RAL 6005

③ – NAPÍNACÍ DRÁT ø2,4mm, 3 ŘADY, VČ. PŘÍSLUŠENSTVÍ (SPONY)
BARVA ZELENÁ RAL 6005

POZNÁMKA PRO REALIZACI :

OSOVÁ VZDÁLENOST PLOTOVÝCH SLOUPKŮ /dle stávajícího stavu/
– před vybouráním stávajících sloupků bude jejich přesná stávající poloha vytýčena geodetem

VYPRACOVAL Ing. Jiří Tägl	ZODPOVĚDNÝ PROJEKTANT Ing. Jiří Tägl	**Ing. Jiří Tägl** Měchurova 354, Klatovy 339 01 IČO: 743 69 741 tel. 732 987 356 projekce vodohospodářských staveb Inženýrská činnost, autorizace ČKAIT 0201489
INVESTOR Povodí Vltavy s.p., Holečkova 3178/8, 150 00 Praha 5		
STAVBA Klabava, ř.km 23,820-23,875 Kamenný Újezd, oprava opěrné zdi		MĚŘÍTKO 1:25
		DATUM 11/2019
		STUPEŇ PROJEKTU DSP+ZDS
NÁZEV PŘÍLOHY OPRAVA OPĚRNÉ ZDI VZOROVÝ ŘEZ		ČÍSLO PŘÍLOHY D.1.2 KOPIE