
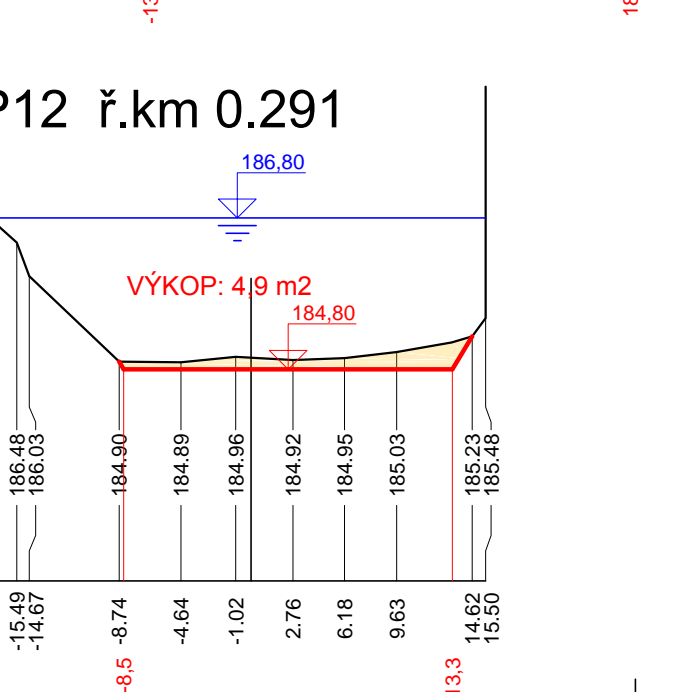
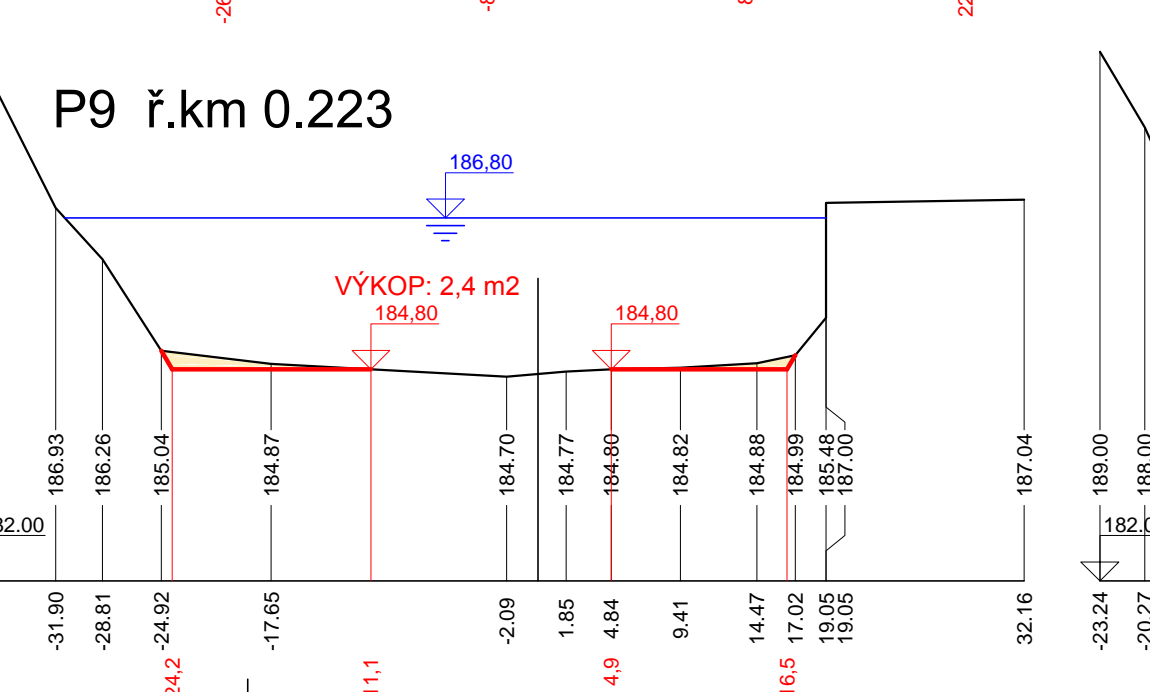
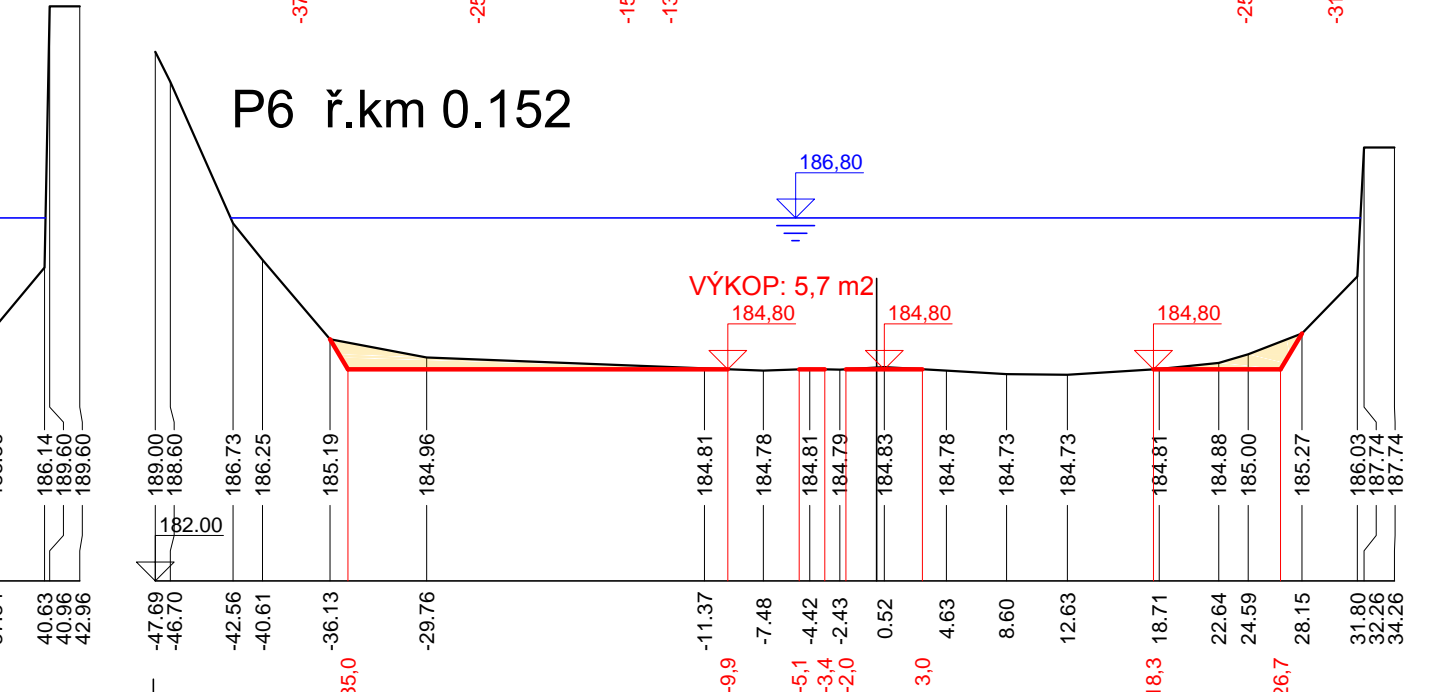
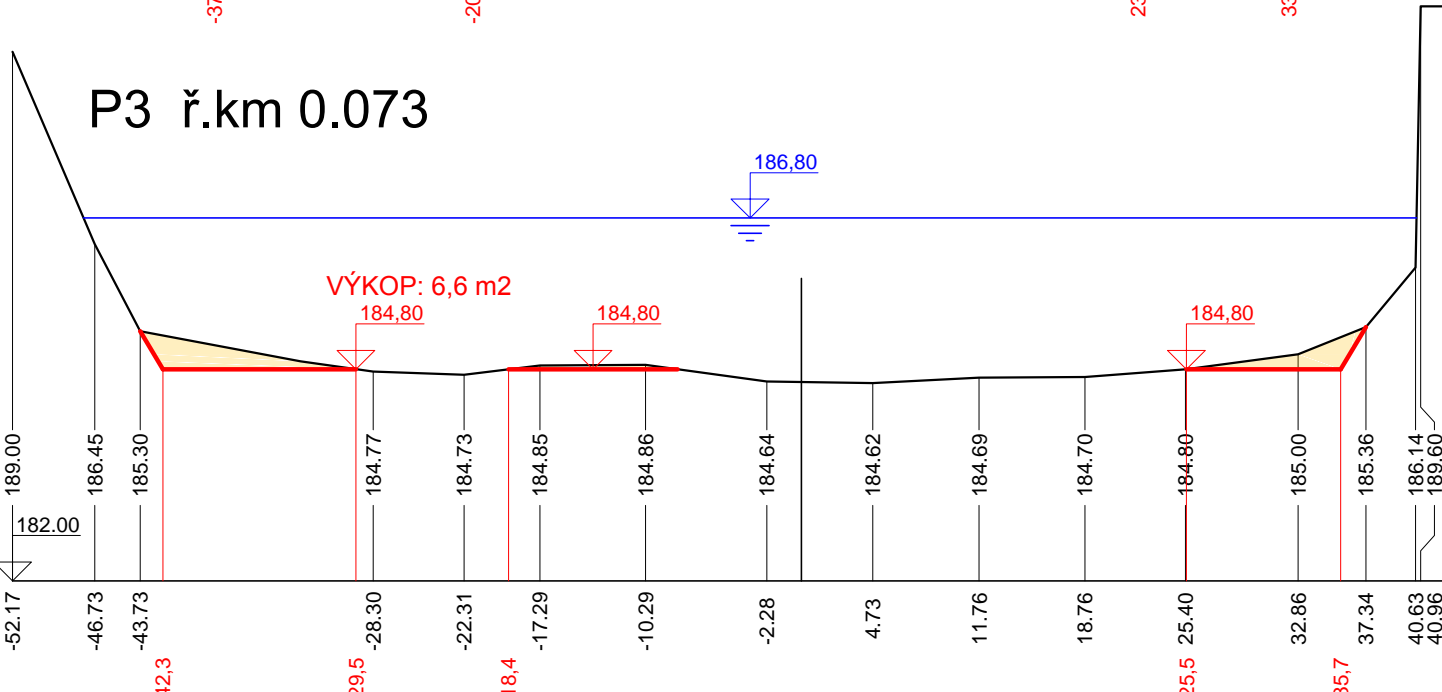
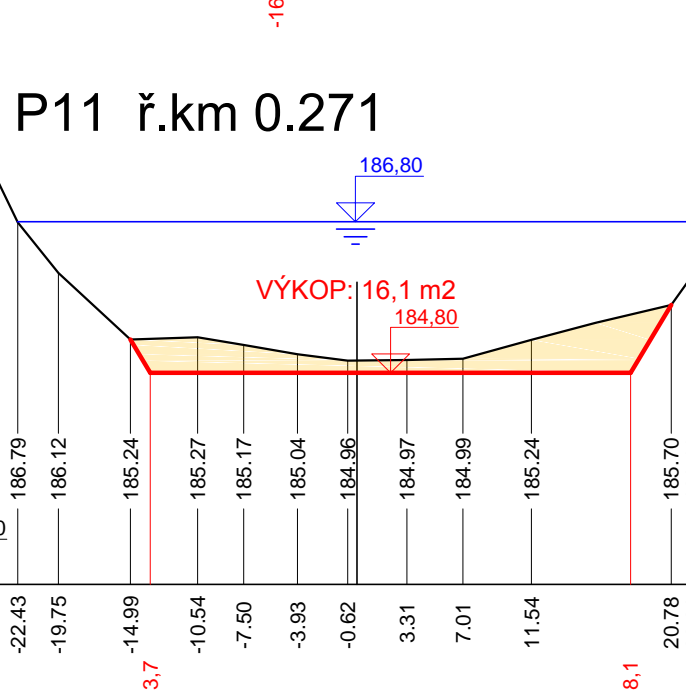
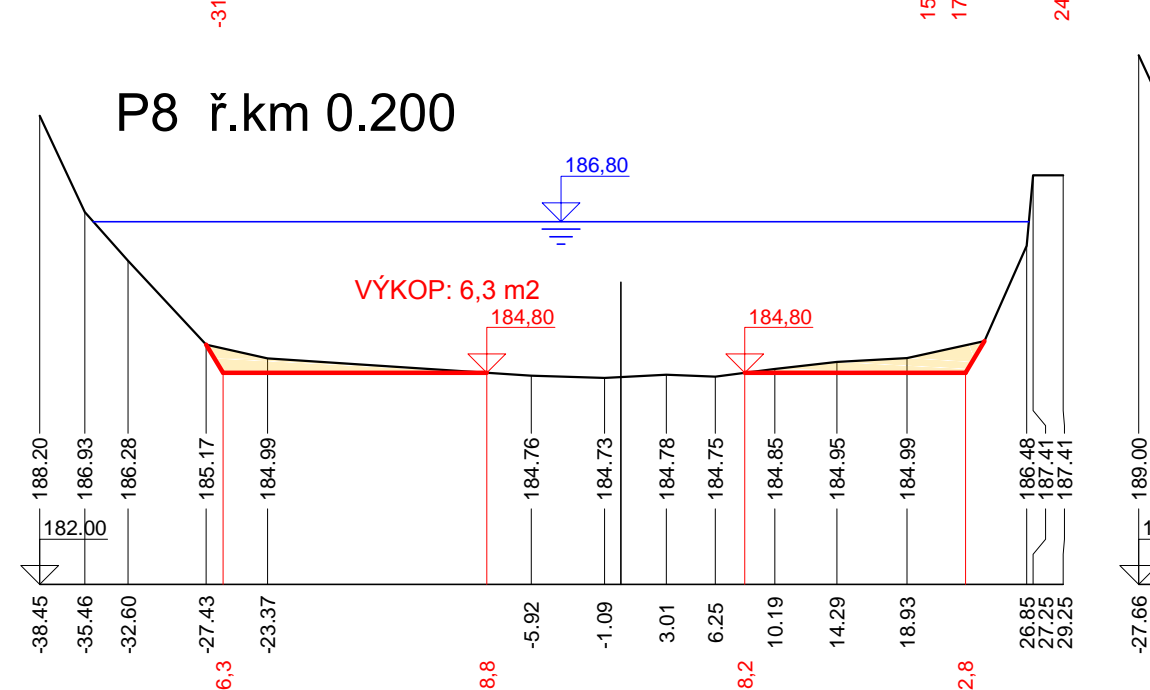
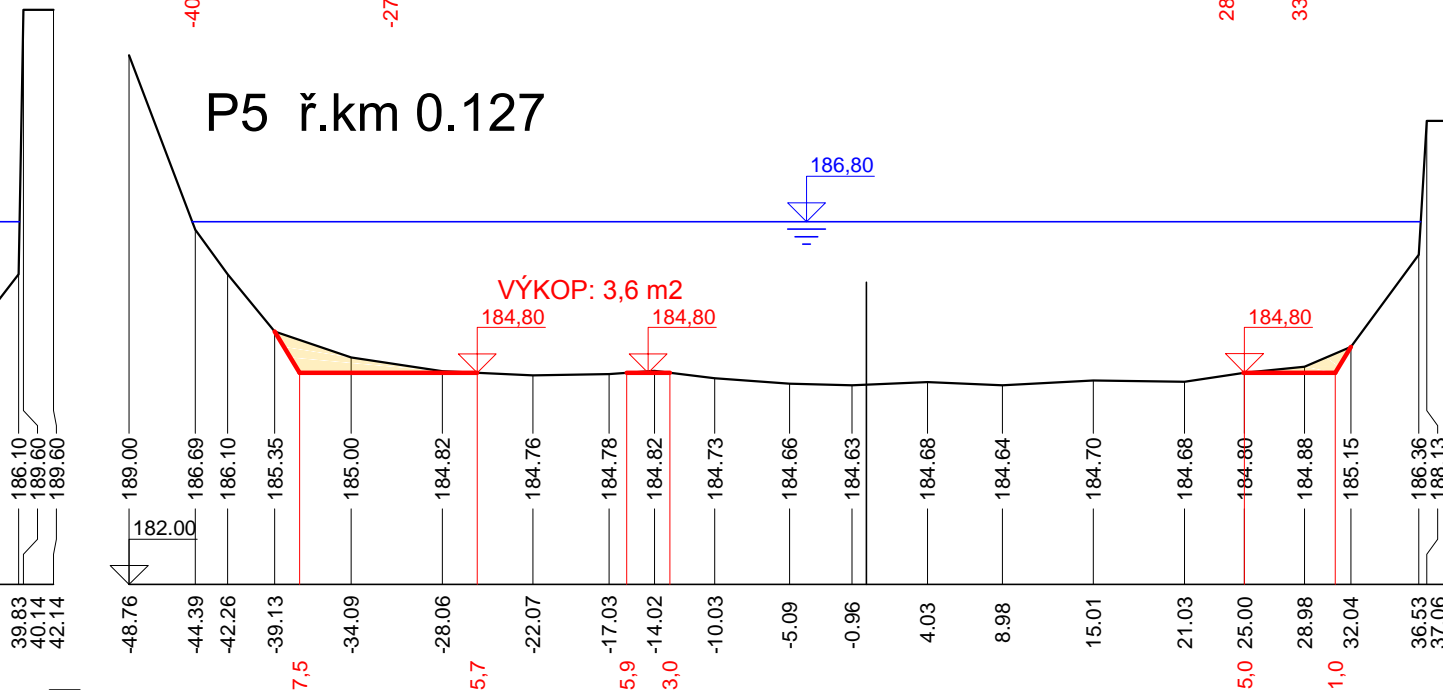
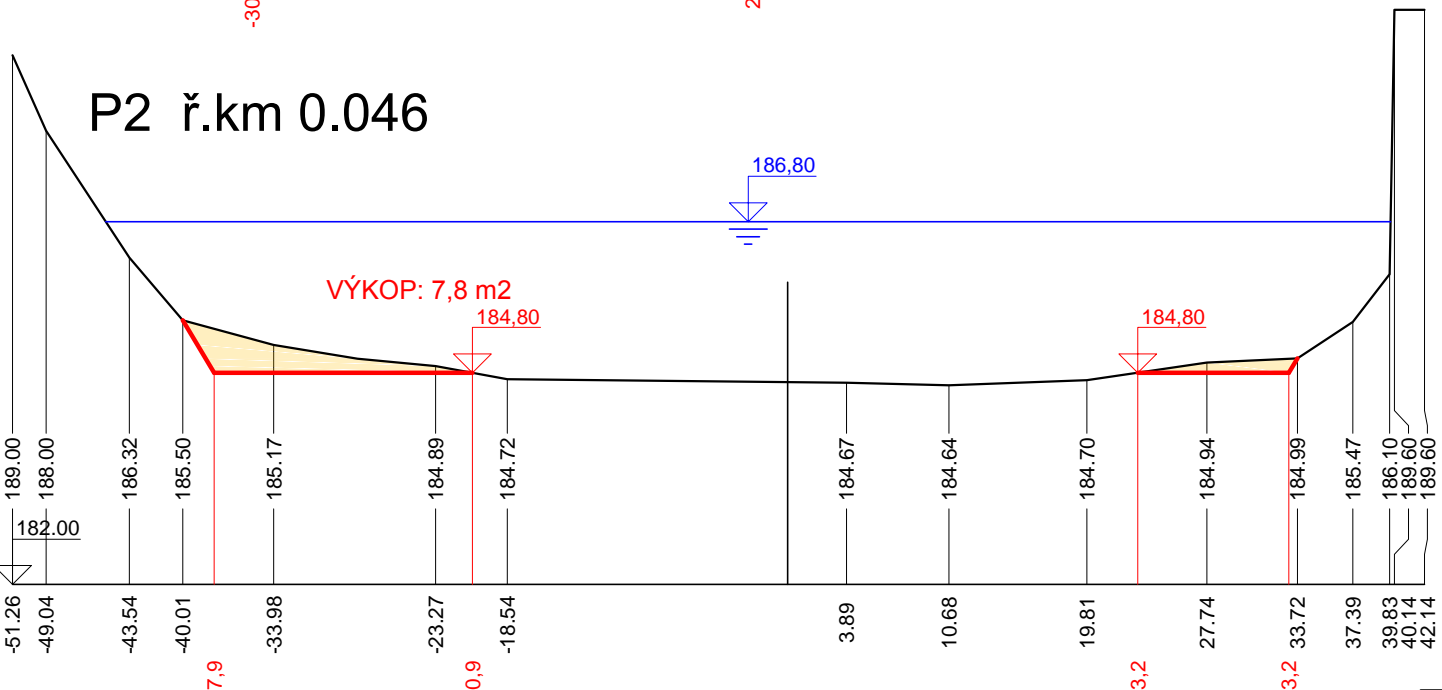
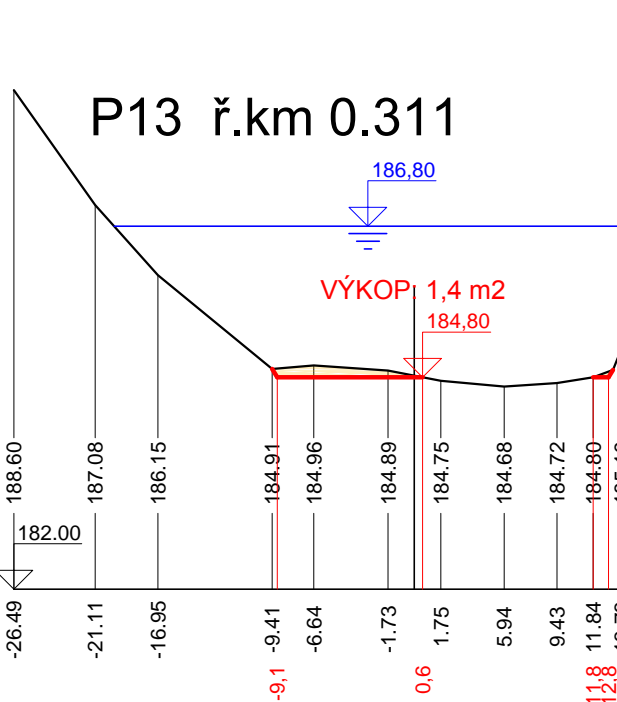
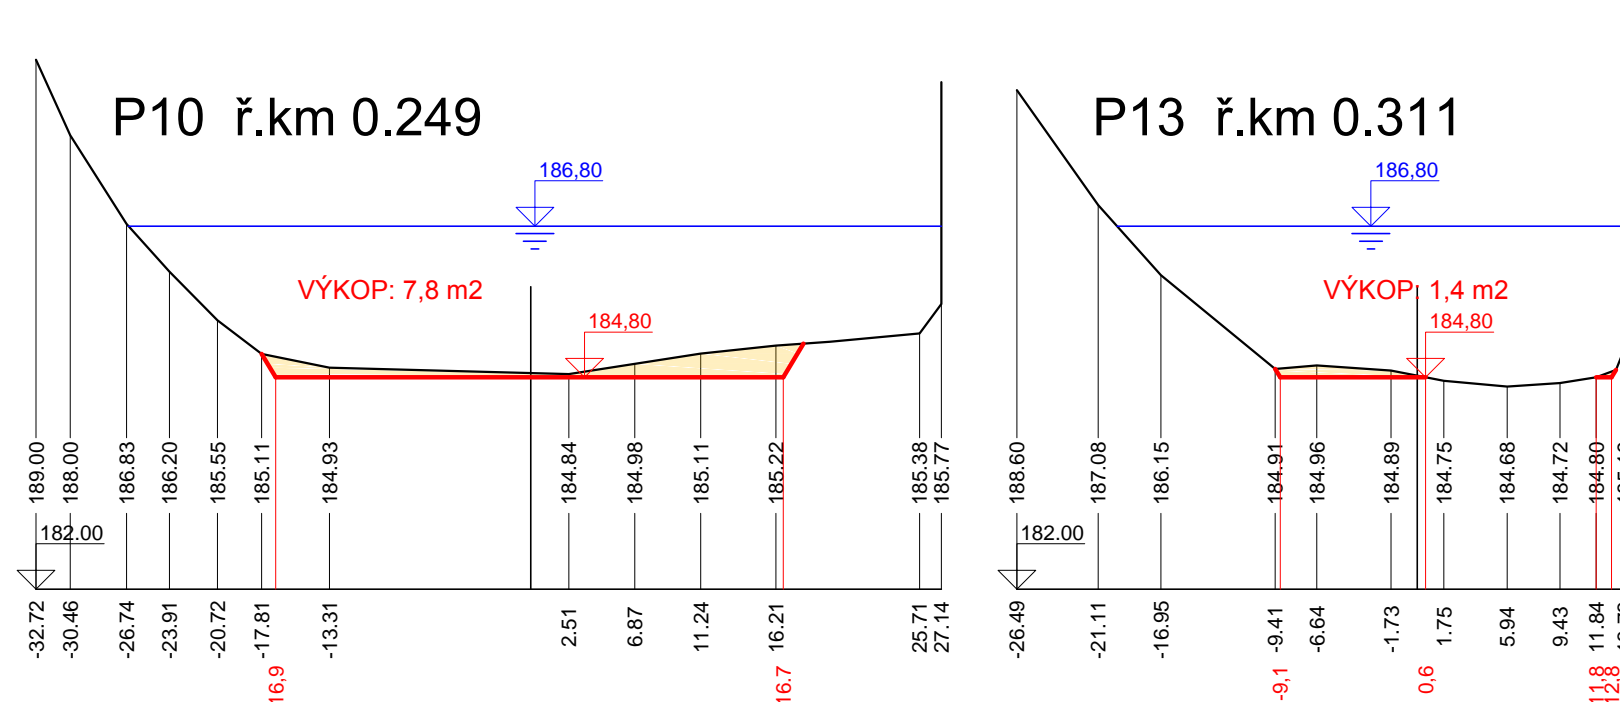
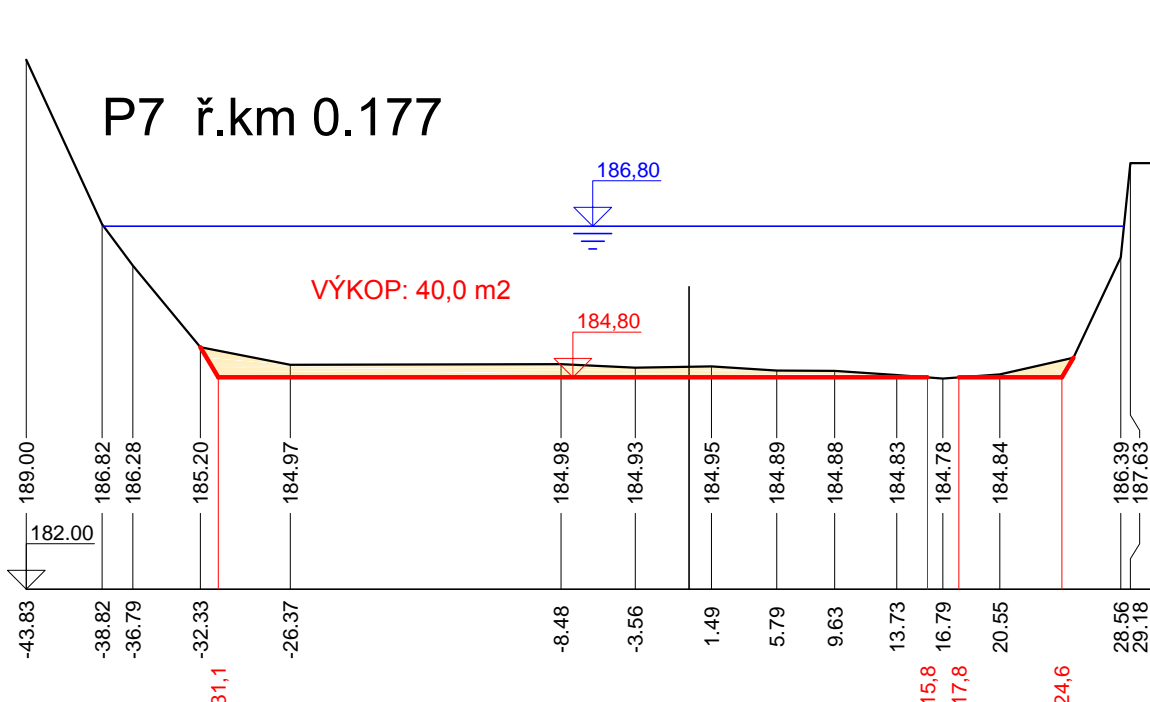
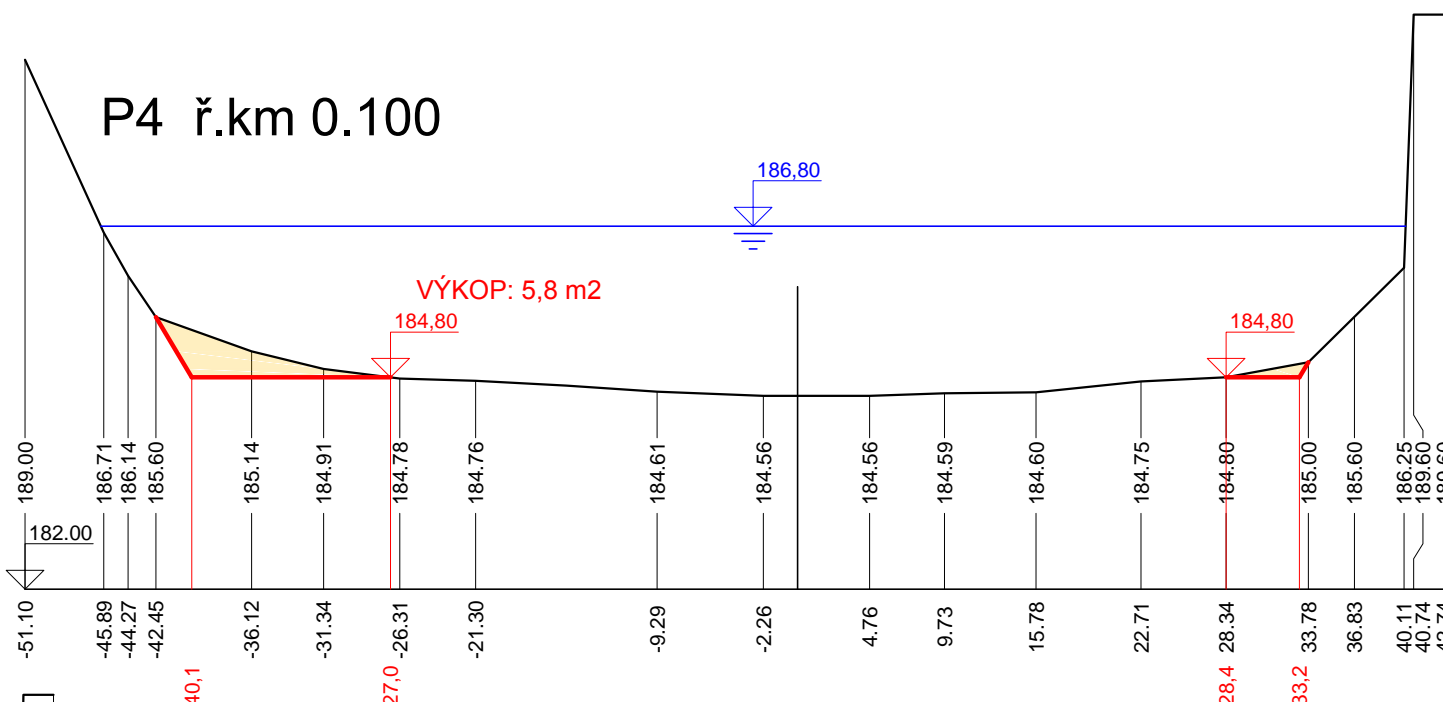


Vltava, přístav Podolí - odtěžení nánosů

PŘÍČNÉ PROFILY 1 : 500 / 100

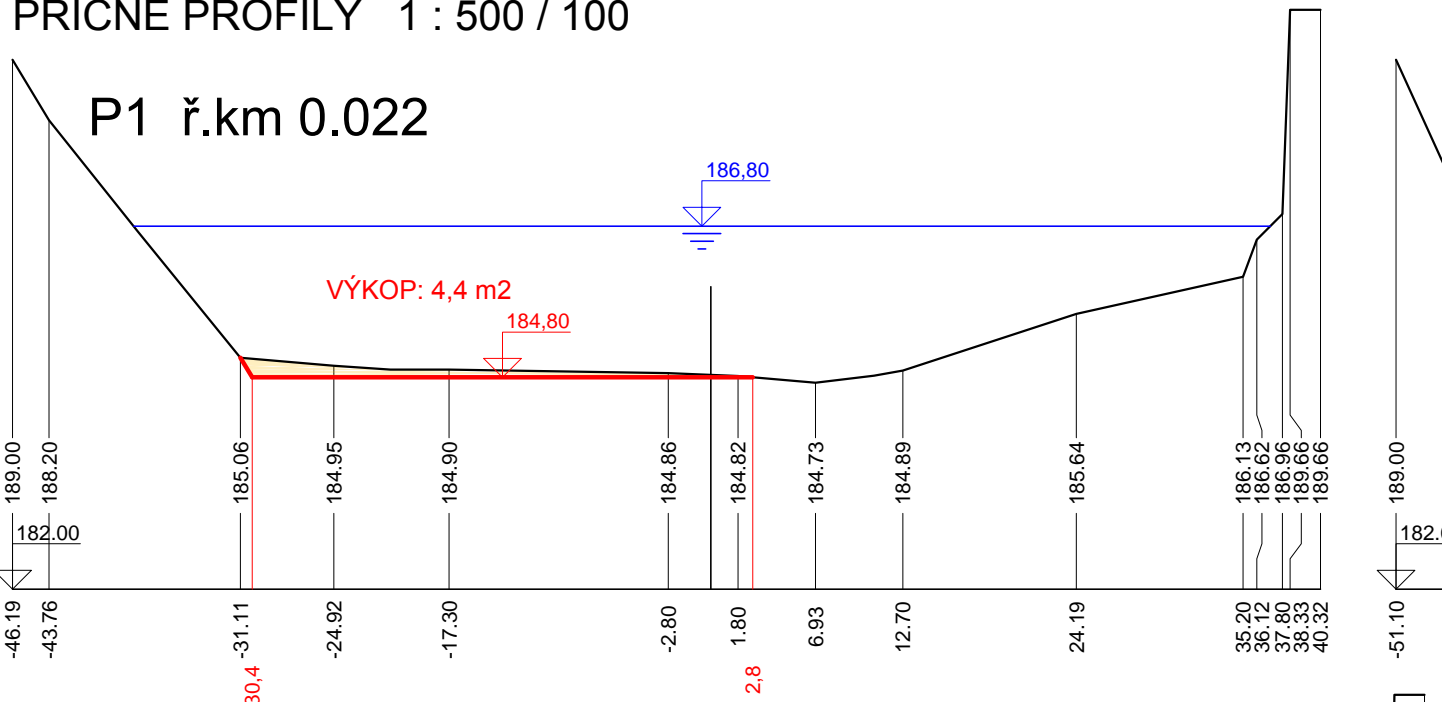

SEZNAM SOUŘADNIC JTSK, PLOCHA VÝKOPŮ

PROFIL	STANIČENÍ	LEVÝ OKRAJ		OSA		PRÁVÝ OKRAJ		PLOCHA VÝKOPU
	[km]	Y	X	Y	X	Y	X	
P1	0.022	743475.44	1046044.16	743422.39	1046041.71	743389.04	1046040.05	4.4
P2	0.046	743481.43	1046020.43	743426.32	1046018.21	743388.11	1046016.80	7.8
P3	0.073	743483.30	1045994.51	743426.51	1045991.03	743388.34	1045988.82	6.6
P4	0.100	743484.24	1045967.19	743435.47	1045964.56	743390.55	1045962.07	5.8
P5	0.127	743483.17	1045940.22	743435.45	1045937.49	743395.50	1045935.14	3.6
P6	0.152	743483.52	1045917.67	743435.56	1045912.73	743402.00	1045909.24	5.7
P7	0.177	743483.03	1045895.98	743434.29	1045886.66	743409.36	1045881.85	10.0
P8	0.200	743482.38	1045871.76	743438.32	1045864.34	743416.30	1045857.72	6.3
P9	0.223	743485.83	1045849.18	743444.64	1045841.43	743418.40	1045833.88	2.4
P10	0.249	743488.18	1045823.93	743453.64	1045817.05	743429.57	1045811.91	7.8
P11	0.271	743489.75	1045803.50	743463.40	1045797.52	743441.61	1045790.66	16.1
P12	0.291	743492.03	1045789.92	743472.46	1045779.51	743459.03	1045769.90	4.9
P13	0.315	743501.76	1045784.83	743484.08	1045762.82	743476.18	1045753.82	1.4

		Povodí Vltavy, státní podnik Holečkova 3178/8, 150 00 PRAHA 5		PRACOVISTĚ : Oddělení projektových činností Litvínovická 709/5 370 01 České Budějovice tel. 387 683 111	
VYPRACOVAL :		HL.INŽ.PROJEKTU :		VED. PRACOVISTĚ :	
Ing. P. FILIP		Ing. P. FILIP		Ing. P. FILIP	
AKCE :					
Vltava, přístav Podolí - odtěžení nánosů					
PŘÍLOHA :				MĚŘÍTKO :	
PŘÍČNÉ PROFILY				1 : 500 / 100	
STUPEN :		OBJEDNATEL :		FORMAT :	
DPS		Povodí Vltavy, státní podnik - závod Dolní Vltava		4 x A4	
KRAJ :		DATUM :		ČÍSLO ZAK. :	
HL.M.PRAHA		ZÁŘÍ 2019		720/2546/19	
				ČÍSLO PŘÍLOHY :	
				D.2.	