DRUH POZEMKU	OSTATNÍ PLOCHA
KATASTRÁLNÍ ÚZEMÍ	KAROLINKA
KRAJ	ZLÍNSKÝ

Podélný profil M 1:500/50

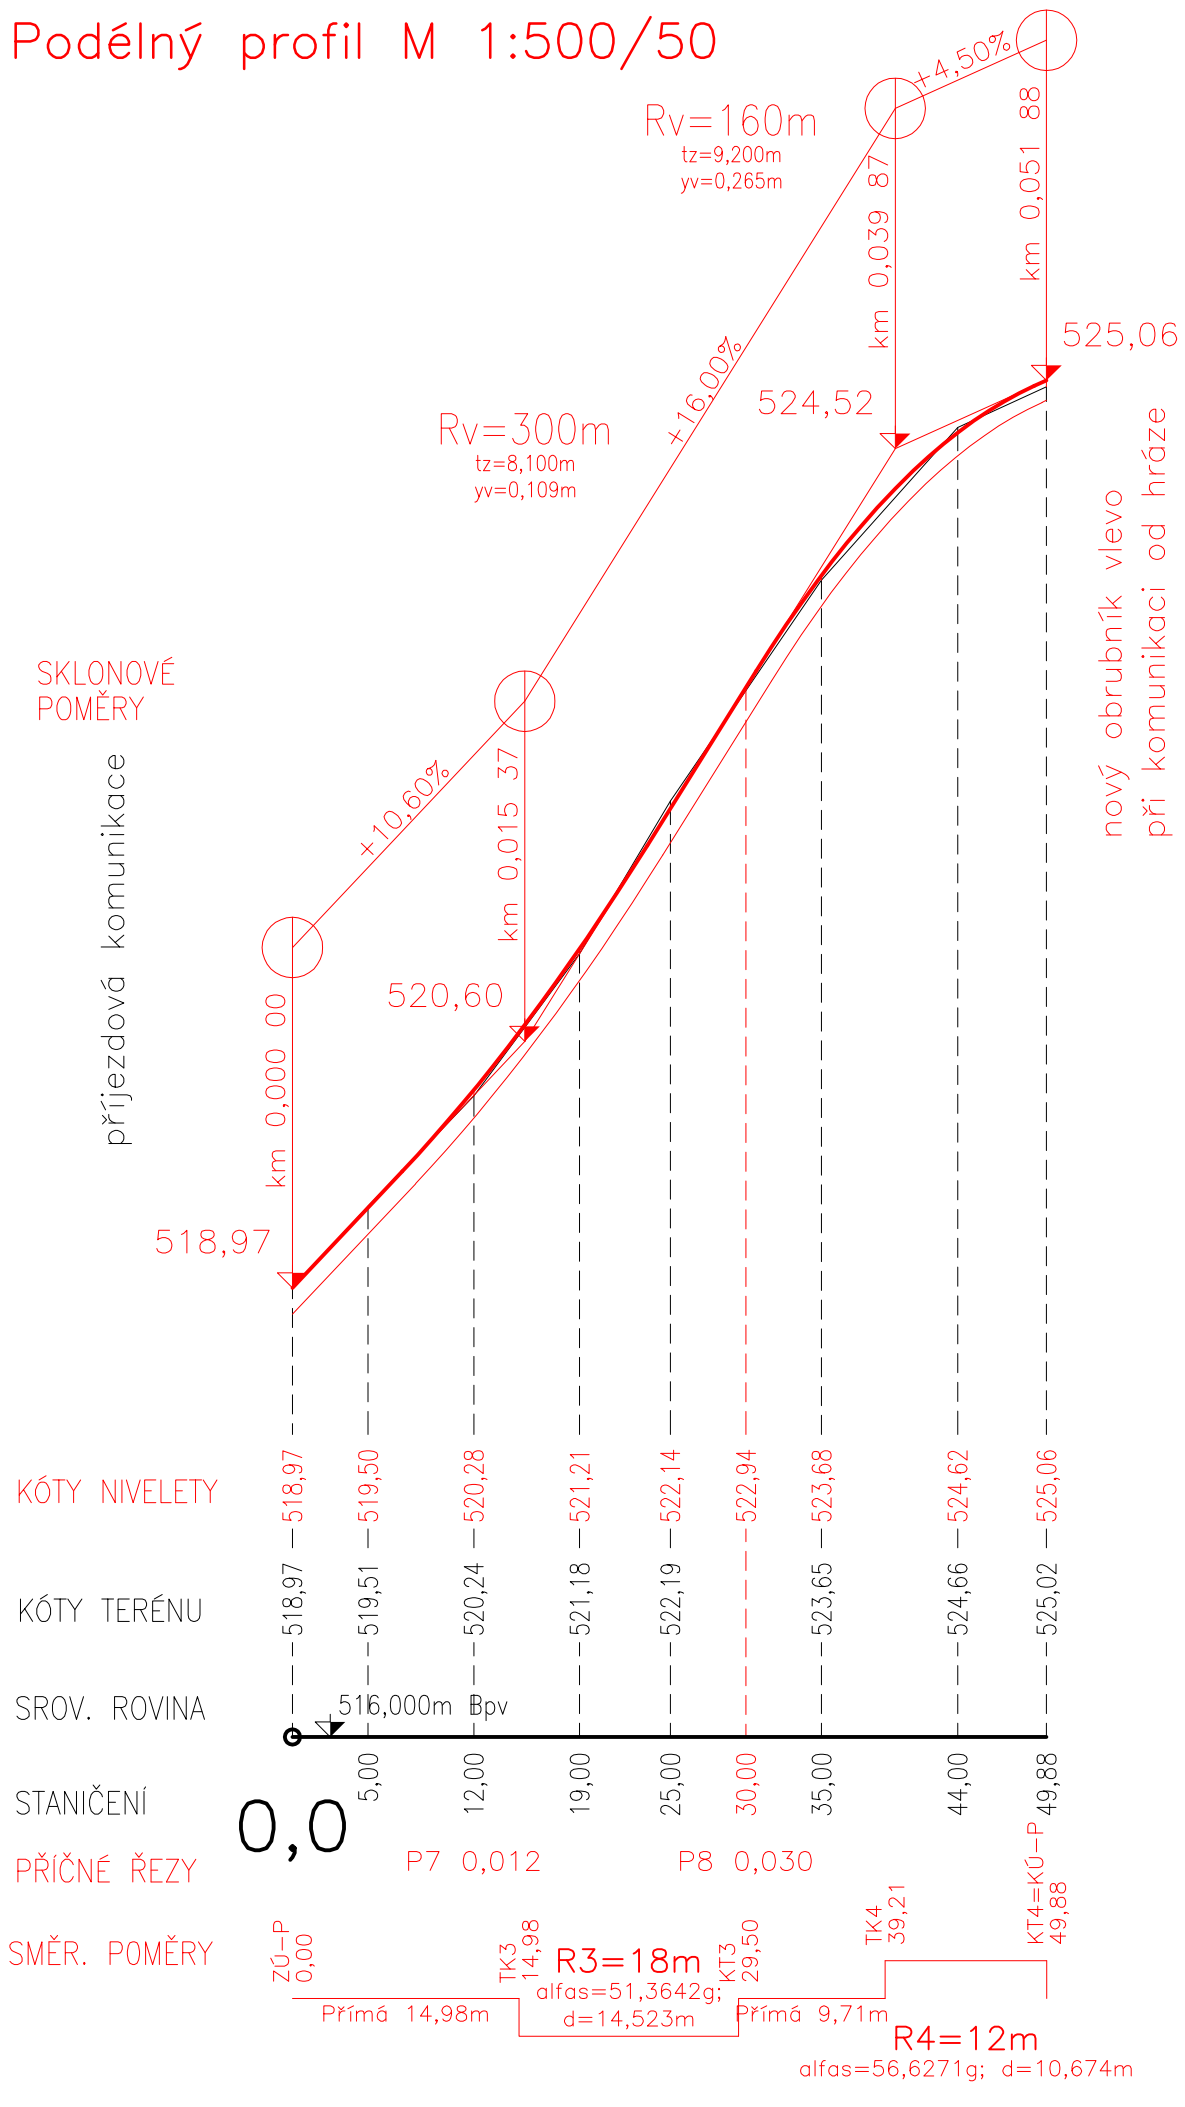

POZNÁMKA: PODÉLNÝ PROFIL REPREZENTUJE STAV PODÉL NOVÉHO OBRUBNÍKU VPRAVO VE SMĚRU PŘÍJEZDU.

VÝŠKOVÝ SYSTÉM Bpv

ODPOV. PROJEKTANT ZAKÁZKY		ING. ZDENĚK KADLČÍK		
ODPOV. PROJEKTANT SO, PS		ING. ZDENĚK KADLČÍK		
NAVRHL, VYPRACOVAL		JAN OREL		
KRESLIL, PSAL		JAN OREL		
KONTROLOVAL		ING. ZDENĚK KADLČÍK		
KRAJ	ZLÍNSKÝ	OBEC	KAROLINKA	
INVESTOR	POVODÍ MORAVY, s.p.			

Dopravní projektování spol. s r. o.
středisko Olomouc
KŘIŽKOVSKÉHO 5, 772 00 OLOMOUC

STUPEŇ	DPS
DATUM	11/2018
MĚŘÍTKO	1:500/50
FORMÁT	2xA4
ZAK. ČÍSLO	1708410
ČÁST DOKUMENTACE	B.1

AKCE
VD KAROLINKA, OPRAVA ASF. POVCRHU PŘÍSTUPOVÉ KOMUNIKACE A AREÁLU DOMKU HRÁZNÉHO - II. ETAPA

VÝKRES
SO 01 OPRAVA PŘÍSTUPOVÉ KOMUNIKACE PŘÍJEZDOVÁ KOMUNIKACE - PODÉLNÝ PROFIL

ČÍS. SOUPRAVY	ČÍS. PŘÍLOHY
	7