




ŘEZ A-A km 0,048 00

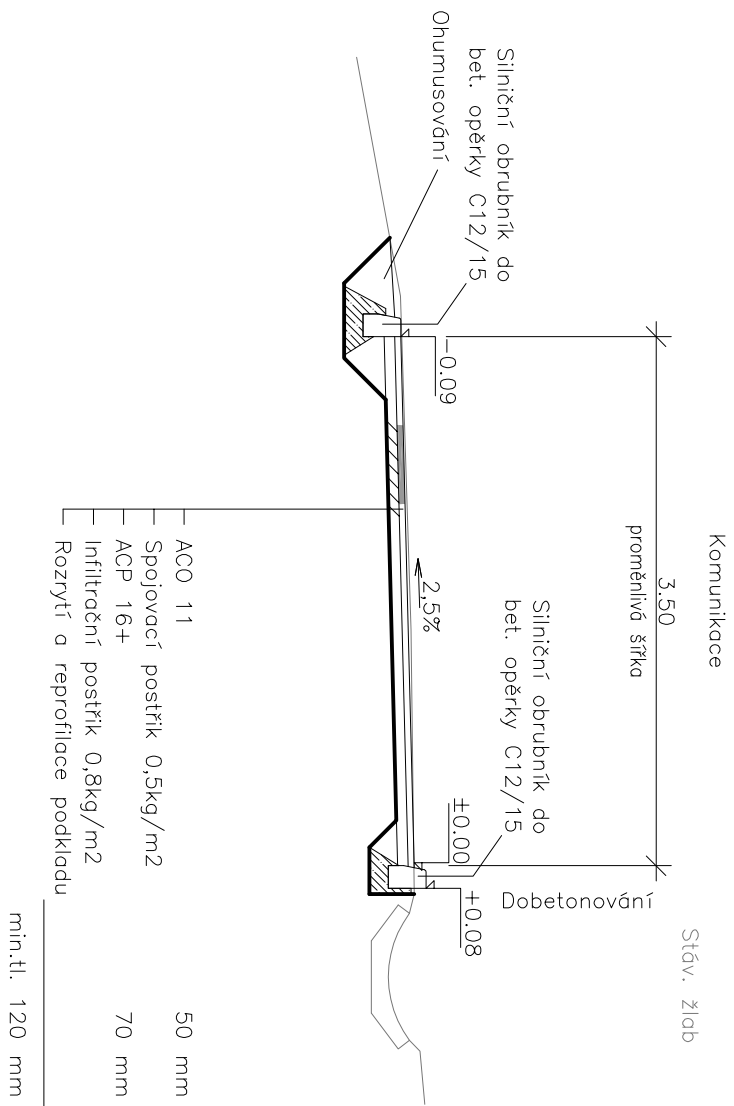

ŘEZ B-B km 0,100 00

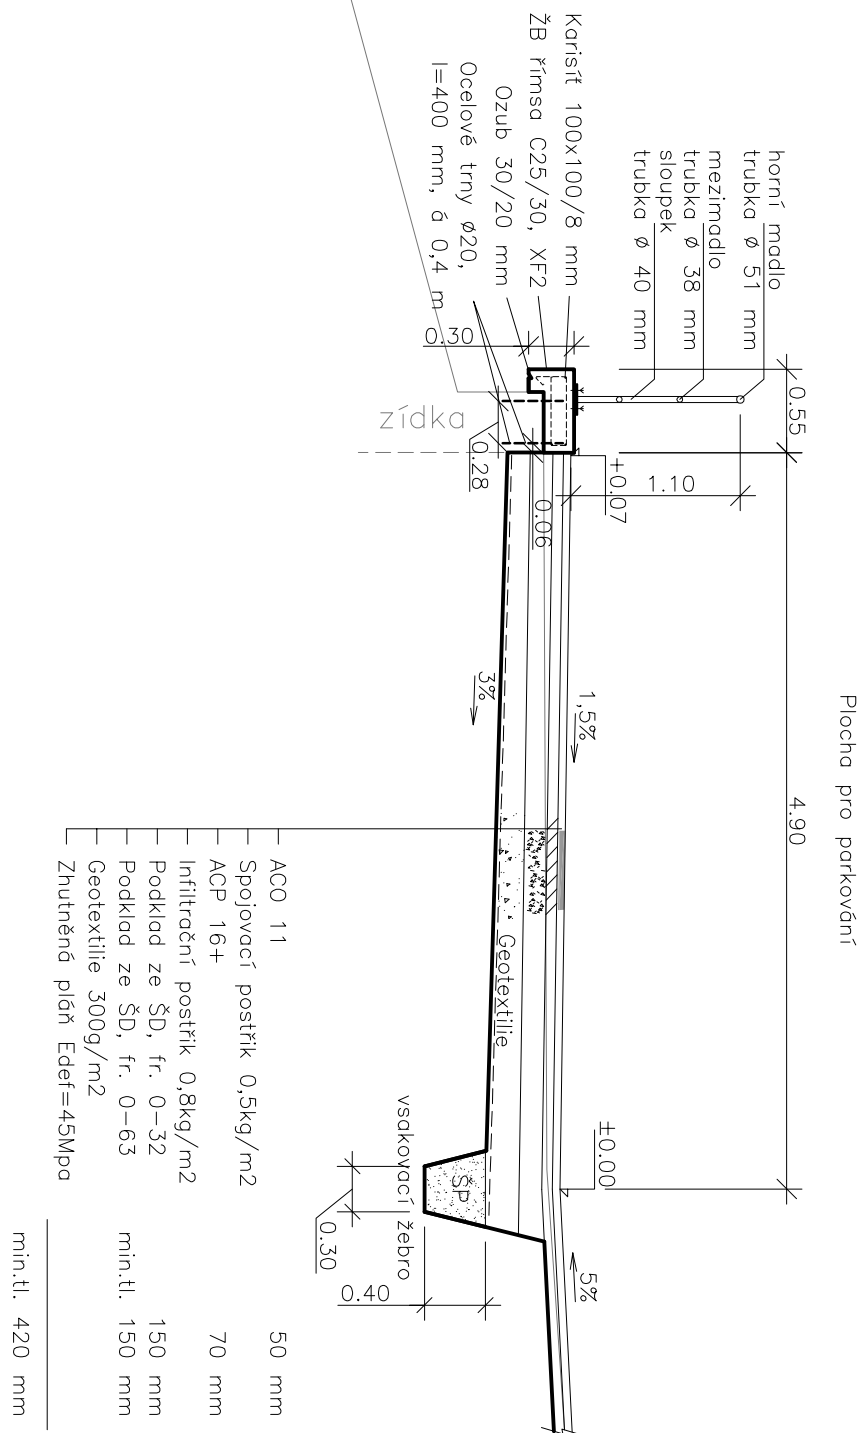

VÝŠKOVÝ SYSTÉM MÍSTNÍ			
ODPOV. PROJEKTANT ZAKÁZKY	ING. ZDENĚK KADLČÍK		
ODPOV. PROJEKTANT SO, PS	ING. ZDENĚK KADLČÍK		
NAVRHL, VYPRACOVAL	JAN OREL		
KRESLIL, PSAL	JAN OREL		
KONTROLOVAL	ING. ZDENĚK KADLČÍK		
KRAJ	ZLINSKÝ	OBEČ	KAROLINKA
INVESTOR	POVODÍ MORAVY, s.p.		
<div>AKČNÍ</div> <div>VD KAROLINKA, OPRAVA ASF. POVRCHU</div> <div>PŘÍSTUPOVÉ KOMUNIKACE A AREÁLU</div> <div>DOMKU HRÁZDNÉHO - II. ETAPA</div>			
VÝKRES		<div>  <div> <div>Dopravní</div> <div>projektování</div> <div>spol. s r. o.</div> </div> </div> <div> <div>středisko Olomouc</div> <div>KŘÍŽKOVSKÉHO 5, 772 00 OLOMOUČ</div> </div>	
ŠO 01 OPRAVA PŘÍSTUPOVÉ KOMUNIKACE	ČÍS. SOUPRAVY	ČÍS. PŘÍLOHY	
VZOROVÉ PŘÍČNÉ ŘEZY			4
	ČÁST DOKUMENTACE		
	B.1		
	ČÍS. ČÍSLO	1708410	
	FORMÁT	2x44	
	MĚŘÍTKO	1:50	
	DATUM	11/2018	
	STUPĚŇ	DPS	