


DRUH POZEMKU	OSTATNÍ PLOCHA
KATASTRALNÍ ÚZEMÍ	KAROLINKA
KRAJ	ZLINSKÝ

Podélný profil M 1:1000/100

pravý obrubník ve směru staničení

Rv=250m
tz=3,750m
yv=0,028m

SO 01 ↔ SO 02

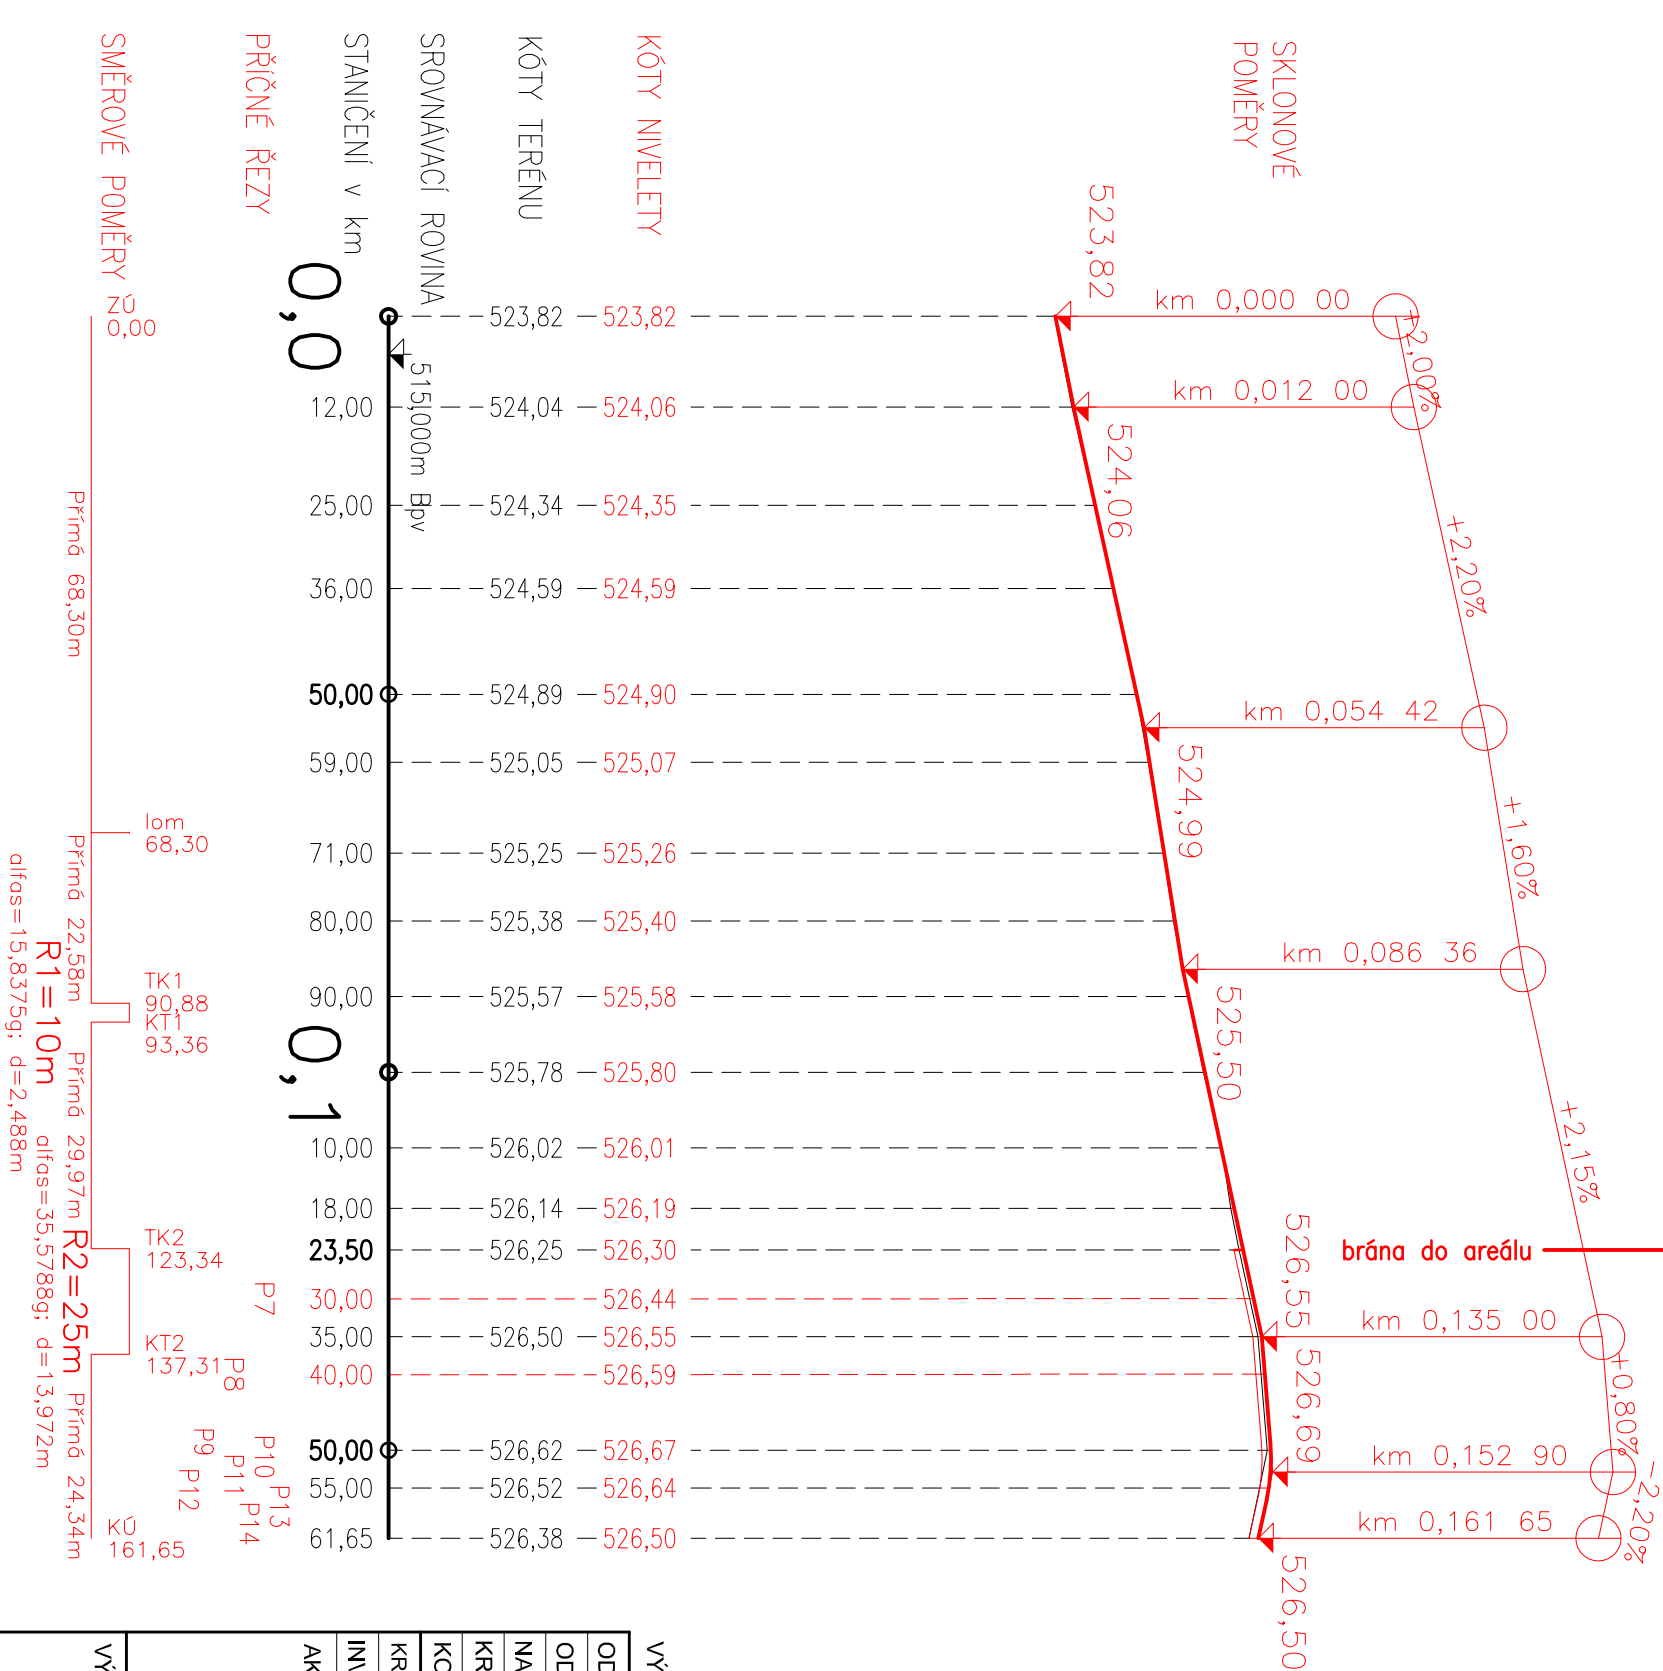

VÝŠKOVÝ SYSTÉM Bpv

ODPOV. PROJEKTANT ZAKÁZKY	ING. ZDENĚK KADLČÍK	
ODPOV. PROJEKTANT SO, PS	ING. ZDENĚK KADLČÍK	
NAVRHL, VYPRACOVAL	JAN OREL	
KRESLIL, PSAL	JAN OREL	
KONTROLOVAL	ING. ZDENĚK KADLČÍK	
KRAJ	ZLINSKÝ	OBEK KAROLINKA
INVESTOR	POVODÍ MORAVY, s.p.	
AKCE	VD KAROLINKA, OPRAVA ASF. POVRCHU	
	PŘÍSTUPOVÉ KOMUNIKACE A AREÁLU	
	DOMKU HRÁZNÉHO - II. ETAPA	
VÝKRES	SO 02 OPRAVA ZPEVNĚNÝCH PLOCH	ČÍS. SOUPRAVY
	PODÉLNÝ PROFIL	ČÍS. PŘÍLOHY

Dopravní projektování
spol. s r. o.
středisko Olomouc
Křížkovského 5, 772 00 OLOMOUČ

STUPEŇ	DPS
DATUM	11/2018
MĚŘÍTKO	1:1000/100
FORMÁT	2x44
ZAK. ČÍSLO	1708410
ČÁST DOKUMENTACE	B.2