Pohled ze dvora

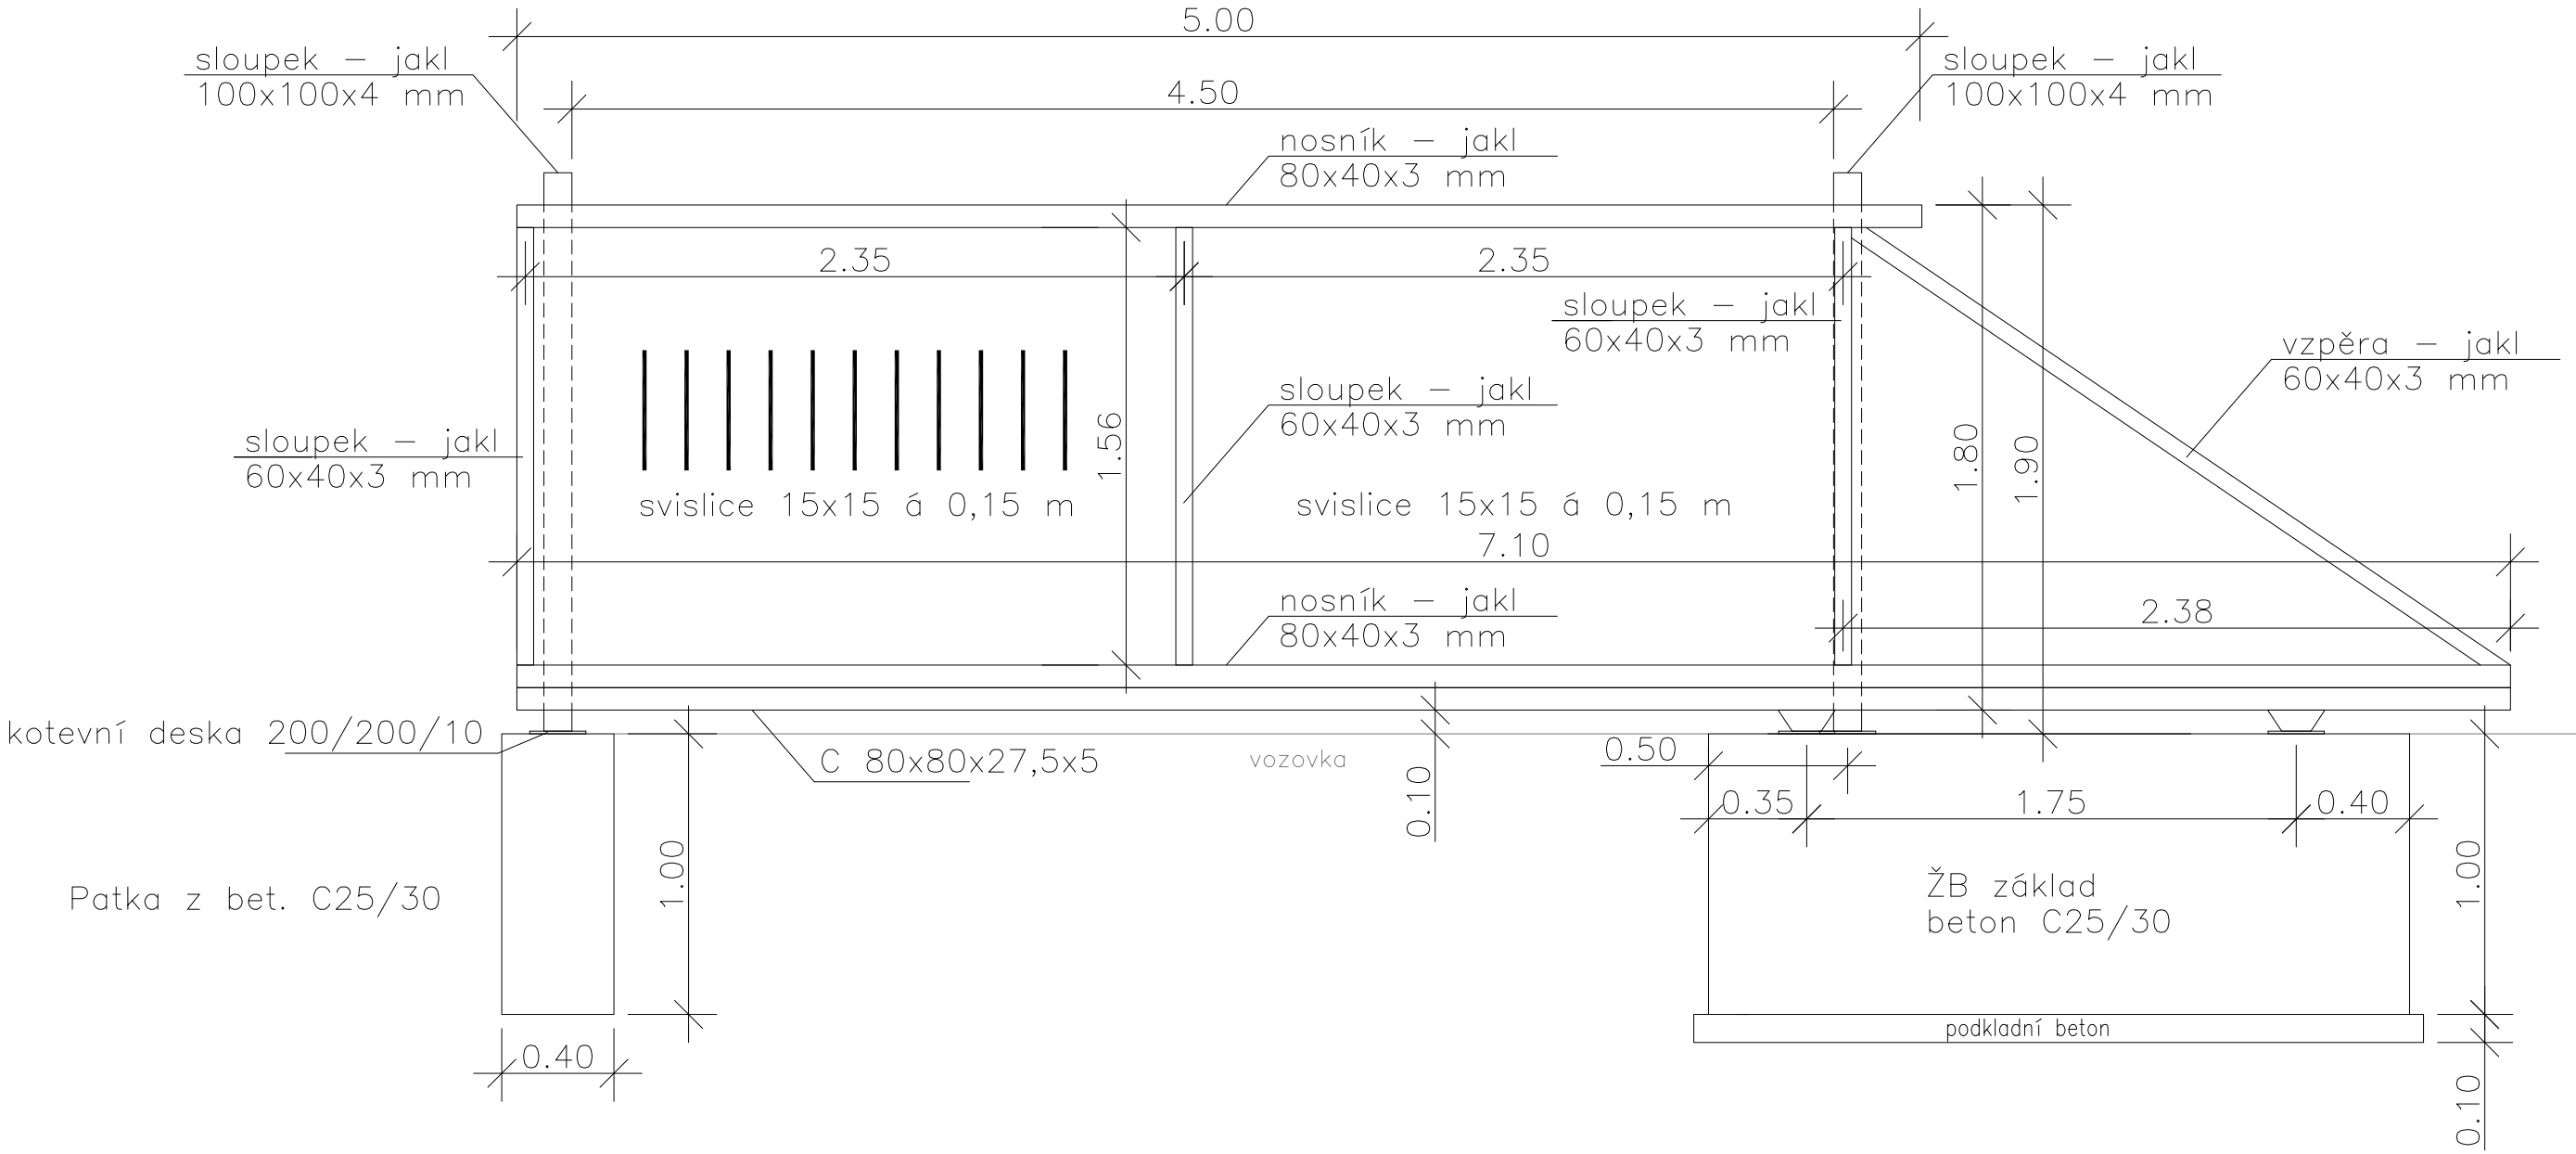

Boční pohled

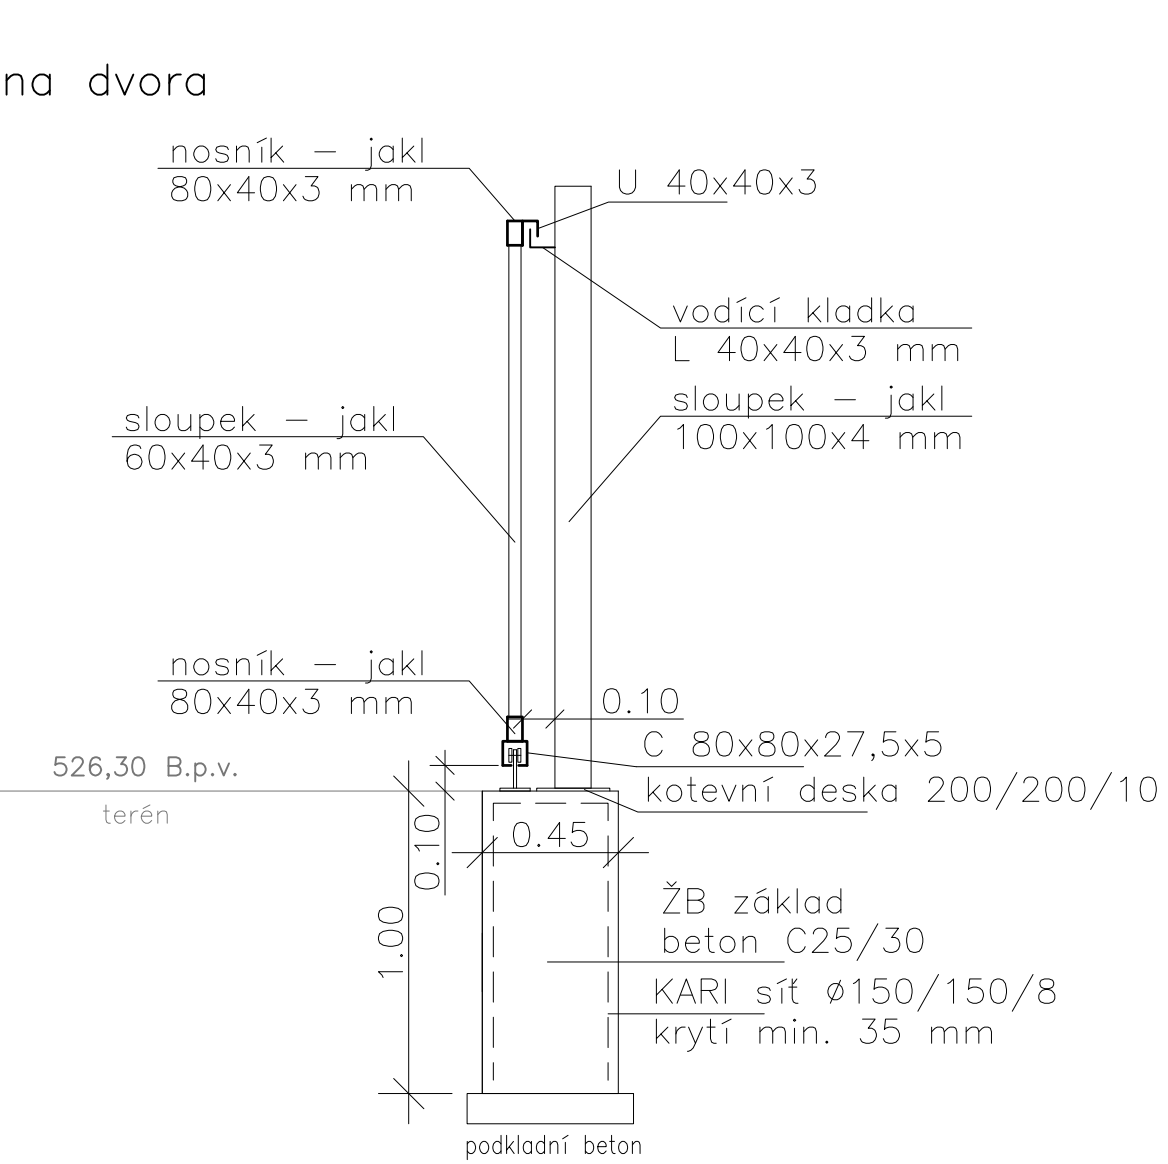

ODPOV. PROJEKTANT ZAKÁZKY	ING. ZDENĚK KADLČÍK		Dopravní projektování spol. s r. o. středisko Olomouc KŘIŽKOVSKÉHO 5, 772 00 OLOMOUC		
ODPOV. PROJEKTANT SO, PS	ING. ZDENĚK KADLČÍK				
NAVRHL, VYPRACOVAL	JAN OREL				
KRESLIL, PSAL	JAN OREL				
KONTROLOVAL	ING. ZDENĚK KADLČÍK				
KRAJ	ZLÍNSKÝ	OBEC	KAROLINKA	STUPEŇ	DPS
INVESTOR	POVODÍ MORAVY, s.p.			DATUM	11/2018
AKCE	**VD KAROLINKA, OPRAVA ASF. POVRCHU PŘÍSTUPOVÉ KOMUNIKACE A AREÁLU DOMKU HRÁZNÉHO - II. ETAPA**			MĚŘÍTKO	1:25
				FORMÁT	3xA4
				ZAK. ČÍSLO	1708410
				ČÁST DOKUMENTACE	**B.3**
VÝKRES	**SO 03 VJEZDOVÁ BRÁNA VÝKRES BRÁNY**			ČÍS. SOUPRAVY	ČÍS. PŘÍLOHY **4**