



Podélný řez

KUBATURY
Nános 51.83 m2

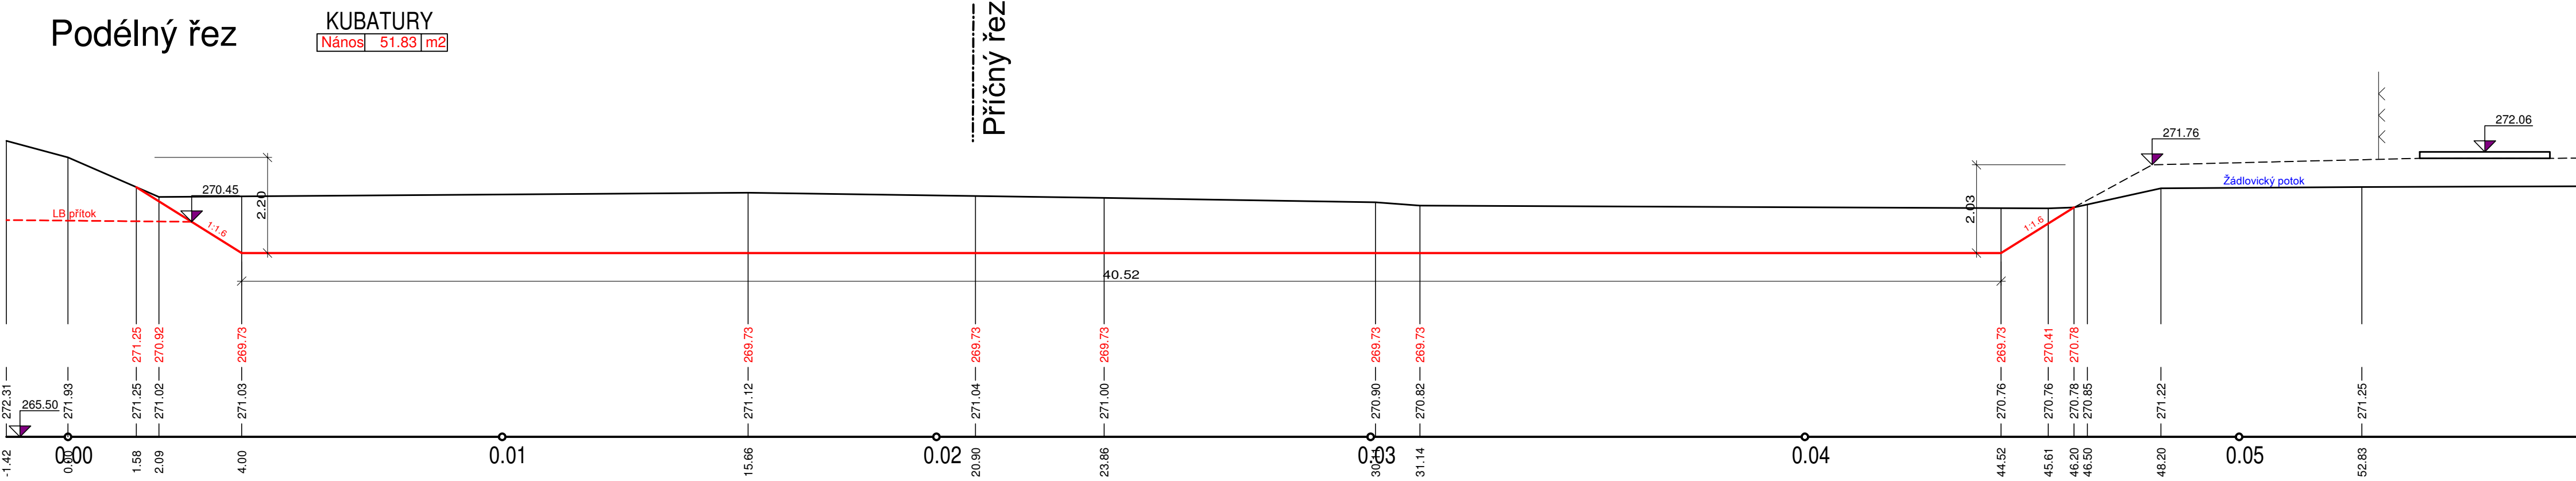

Příčný řez

KUBATURY
Nános 27.30 m2

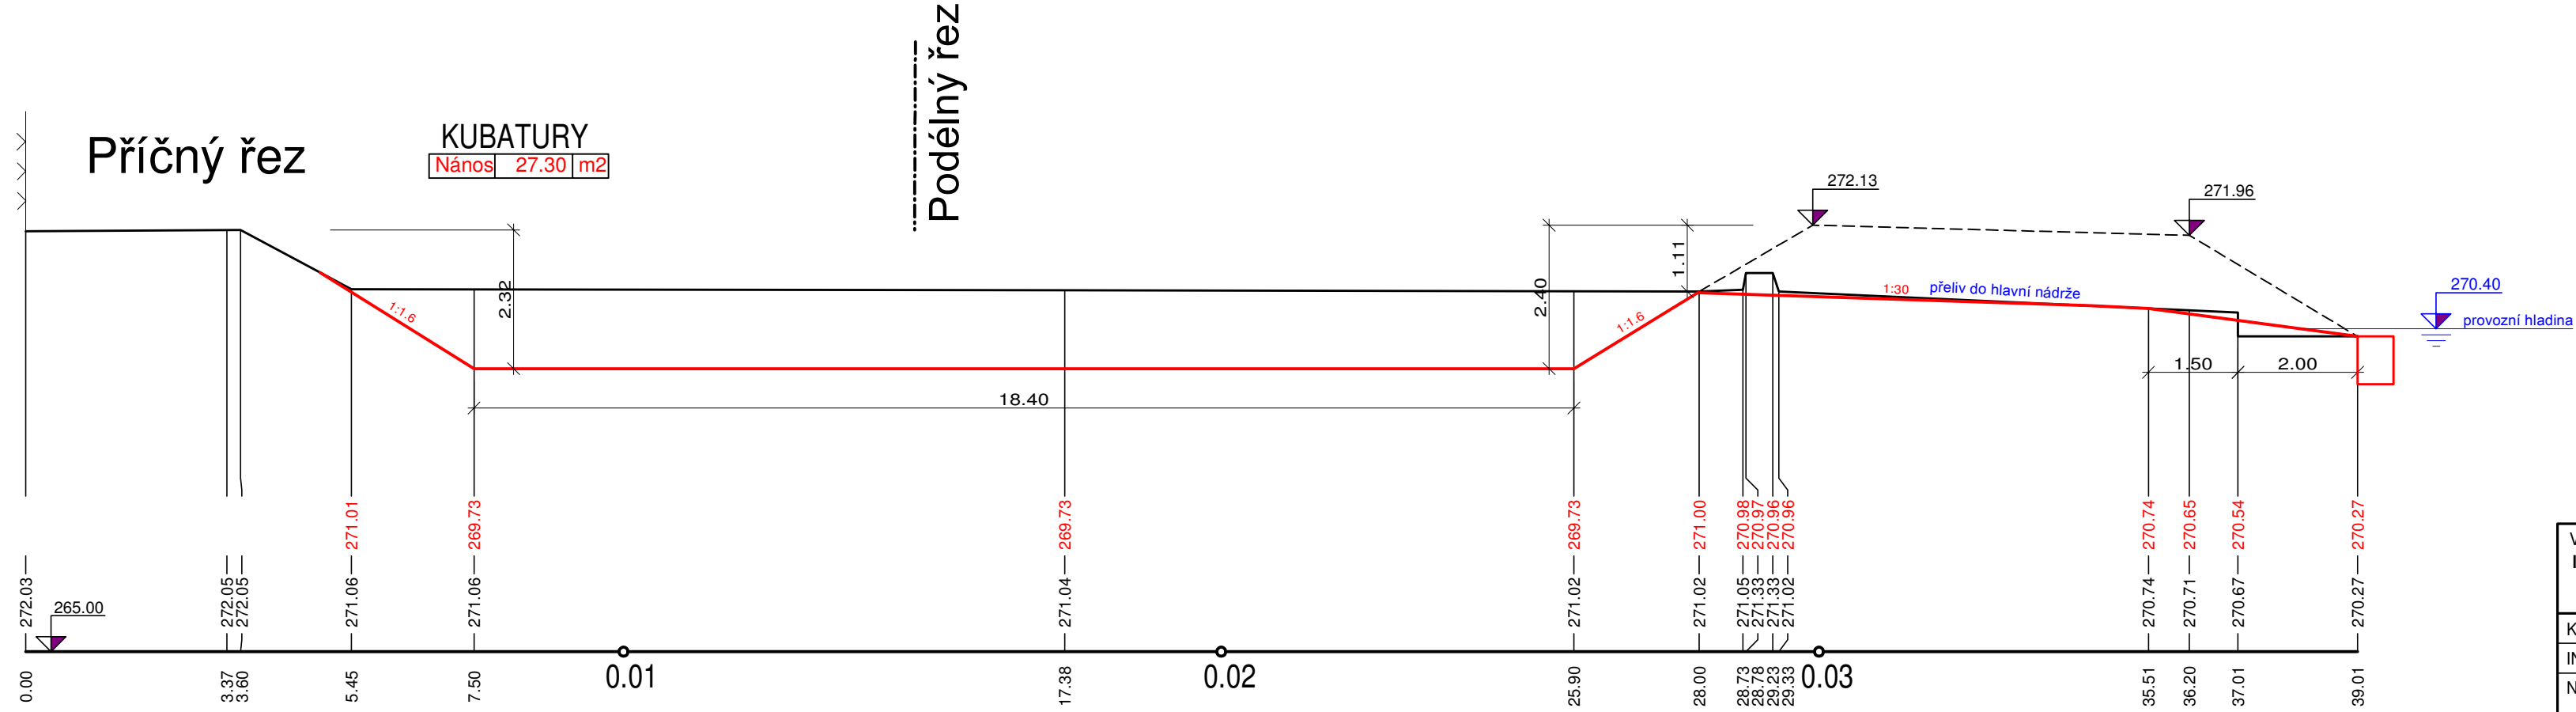

VYPRACOVAL Ing. Jana Šefčíková	ZODP. PROJEKTANT Ing. Jana Šefčíková	KONTROLOVAL Martin Plachý	 <div>Povodí Moravy, s.p. Závod Horní Morava U dětského domova 263 772 11 Olomouc</div>	
KRAJ: Olomoucký	K. Ú.: Žádlovice		FORMÁT297x620	
INVESTOR: Povodí Moravy, s.p., Dřevařská 11, 602 00 Brno			DATUM4/2020	
NÁZEV AKCE:			ÚČELDSP	
VN Žádlovice - oprava rozdělovacího objektu a odtěžení			ČÍSLO ZAKÁZKY223432	
			VÝŠKOVÝ SYSTÉMBalt. p. v.	
			ČÍSLO VÝKRESUD.2	
ŘEZY SEDIMENTAČNÍ NÁDRŽÍ			MĚŘÍTKO1:100/100	Č. KOPIE