




PF 1 KM 0.0024

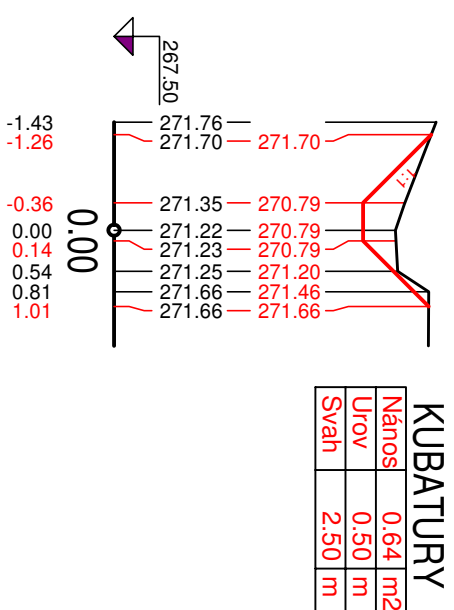


PF 4 KM 0.0325

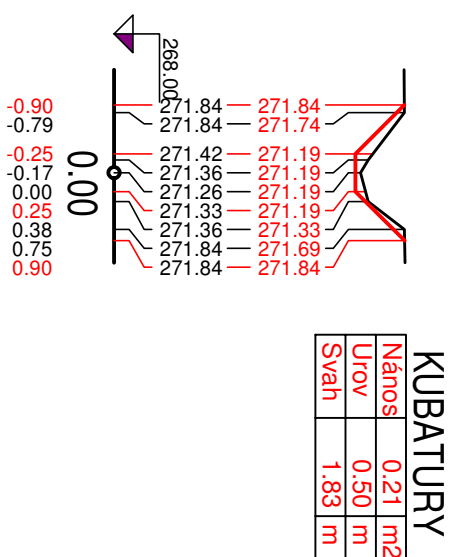


PF 7 KM 0.0637

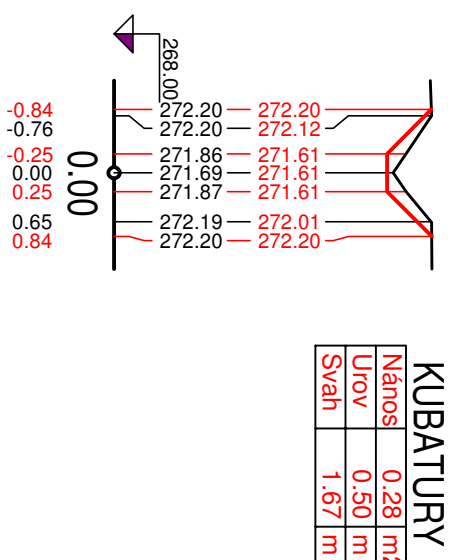


PF 9 KM 0.0946

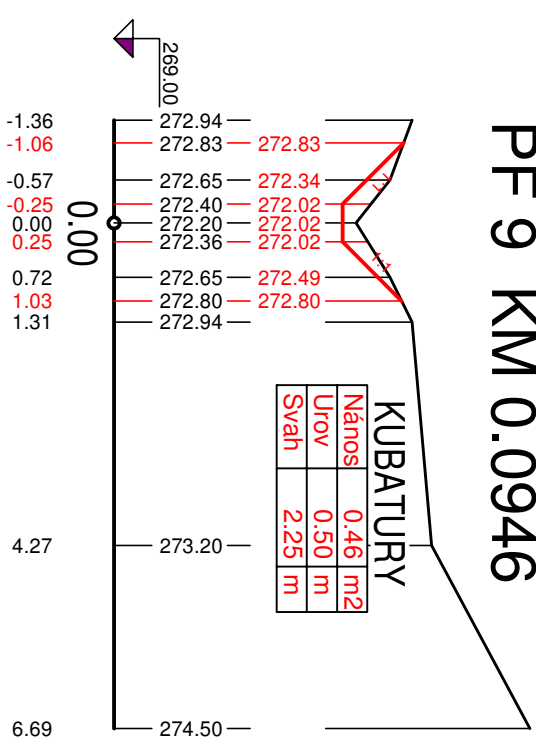


PF 2 KM 0.0075

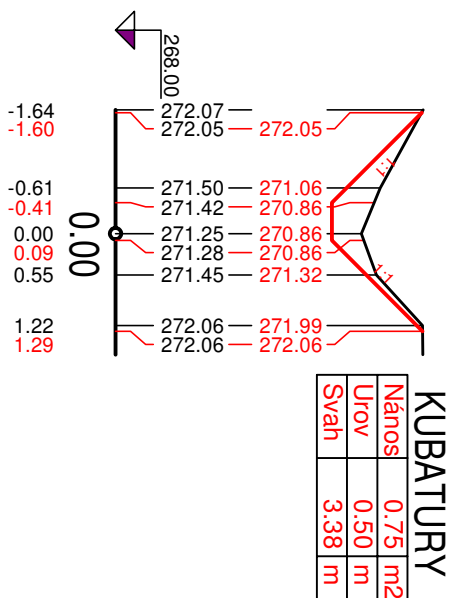


PF 5 KM 0.0414

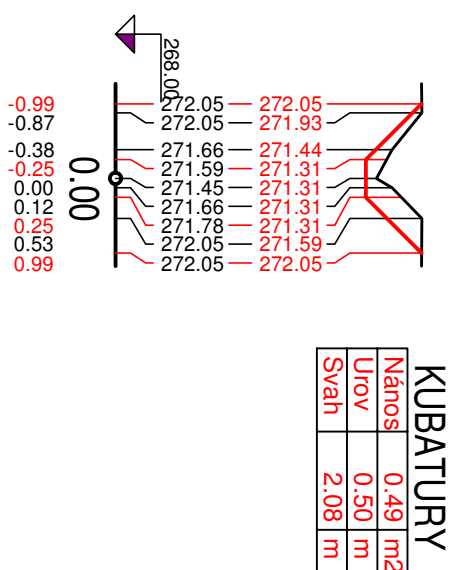


PF 8 KM 0.0808

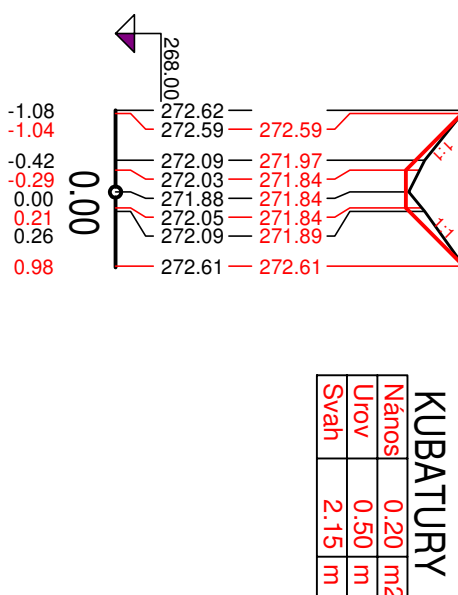


PF 10 KM 0.1041

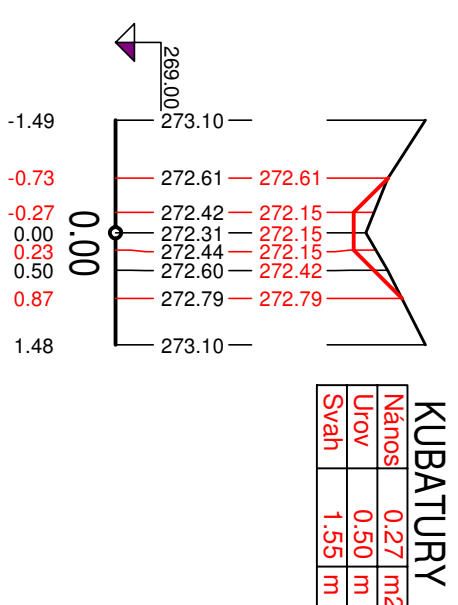


PF 3 KM 0.0119

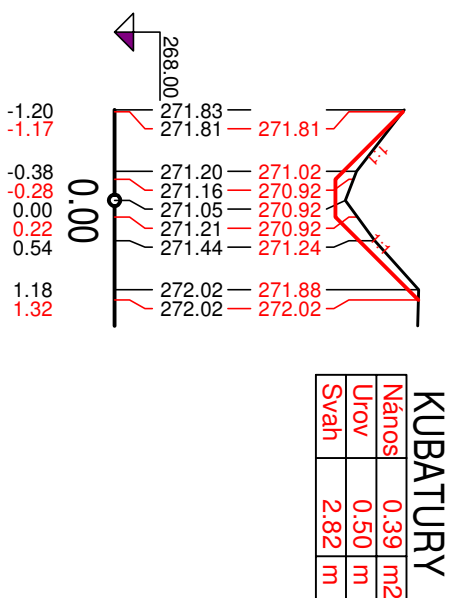

PF 6 KM 0.0507

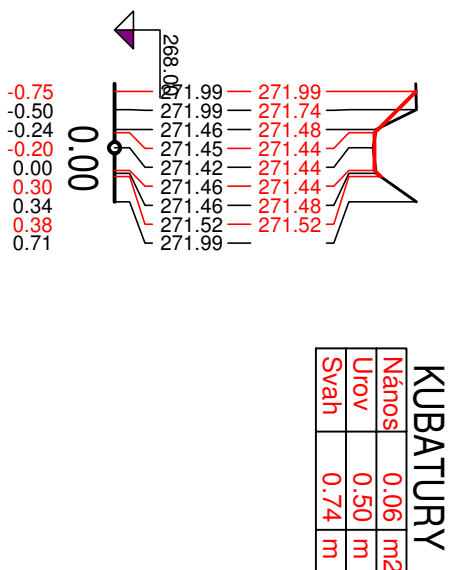

VYPRACOVAL Ing. Jana Šetčíková	ZODP. PROJEKTANT Ing. Jana Šetčíková	KONTOLOVAL Martin Plachý	 Povodí Moravy, s.p. Závod Horní Morava U dětského domova 263 772 11 Olomouc
KRAJ: Olomoucký	K. Ú.: Žádlovice	FORMÁT	A3
INVESTOR: Povodí Moravy, s.p., Dřevařská 11, 602 00 Brno		DATUM	4/2020
NÁZEV AKCE:		ÚČEL	DSP
VN Žádlovice - oprava rozdělovacího objektu a odtěžení		ČÍSLO ZAKÁZKY	223432
		VÝŠKOVÝ SYSTÉM	Bal. p. v.
		ČÍSLO VÝKRESU	D8
PŘÍČNÉ ŘEZY ŽÁDLOVICKÝM P.		MĚŘÍTKO 1:100	Č. KOPIE