




PF 1 KM 0.0042

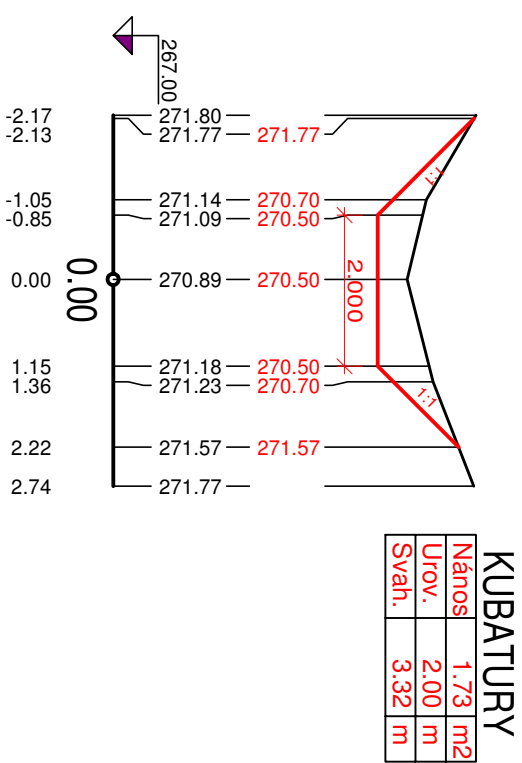


PF 2 KM 0.0108

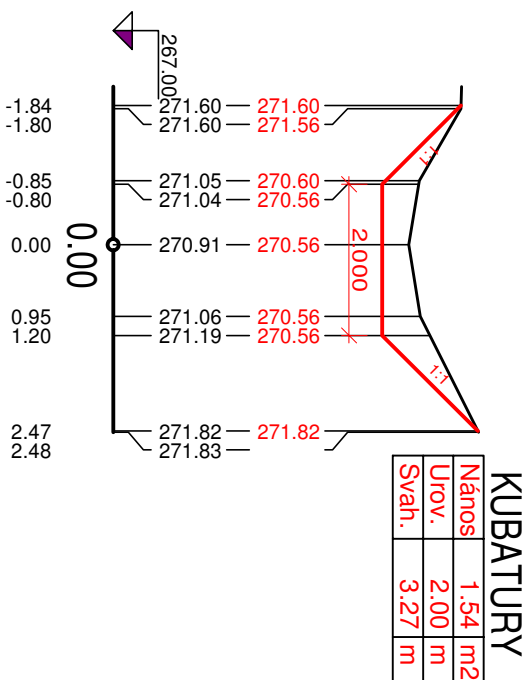


PF 3 KM 0.0152

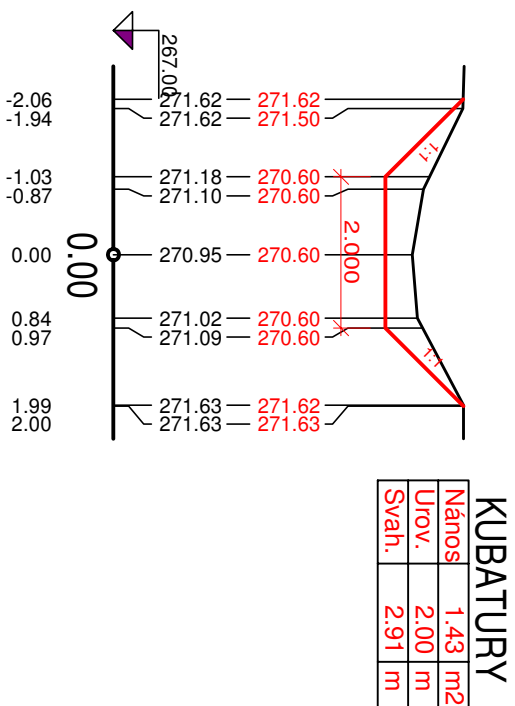


PF 4 KM 0.0223

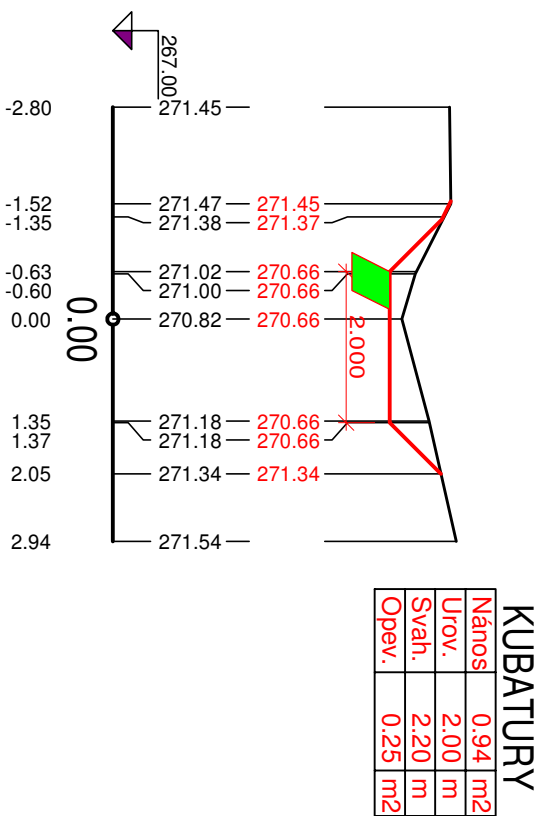

PF 5 KM 0.0289

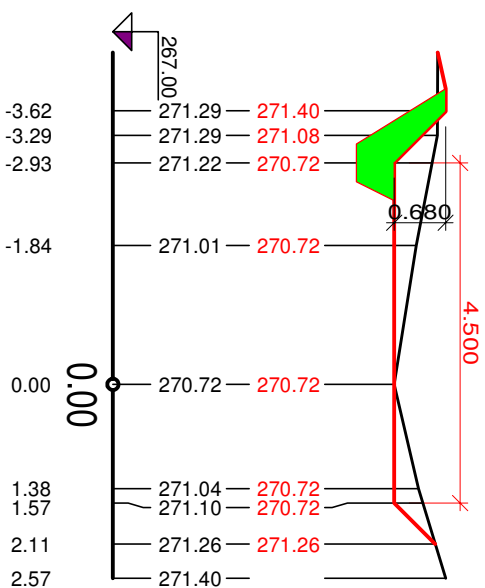

VYPRACOVAL Ing. Jana Šeťčíková		ZODP. PROJEKTANT Ing. Jana Šeťčíková	KONTROLOVAL Martin Plachý	 Povodí Moravy, s.p. Závod Horní Morava U dětského domova 263 772 11 Olomouc
KRAJ: Olomoucký		K. Ú.: Žádlovice		
INVESTOR: Povodí Moravy, s.p., Dřevařská 11, 602 00 Brno				
NÁZEV AKCE:				
VN Žádlovice - oprava rozdělovacího objektu a odtěžení				
PŘÍČNÉ ŘEZY LB PŘÍTOKEM				
MĚŘÍTKO 1:100				Č. KOPIE
ČÍSLO VÝKRESU D.6				
VÝŠKOVÝ SYSTÉM				Bař. p.v.
ČÍSLO ZAKÁZKY				223432
ÚČEL				DSP
DATUM				4/2020
FORMÁT				A3