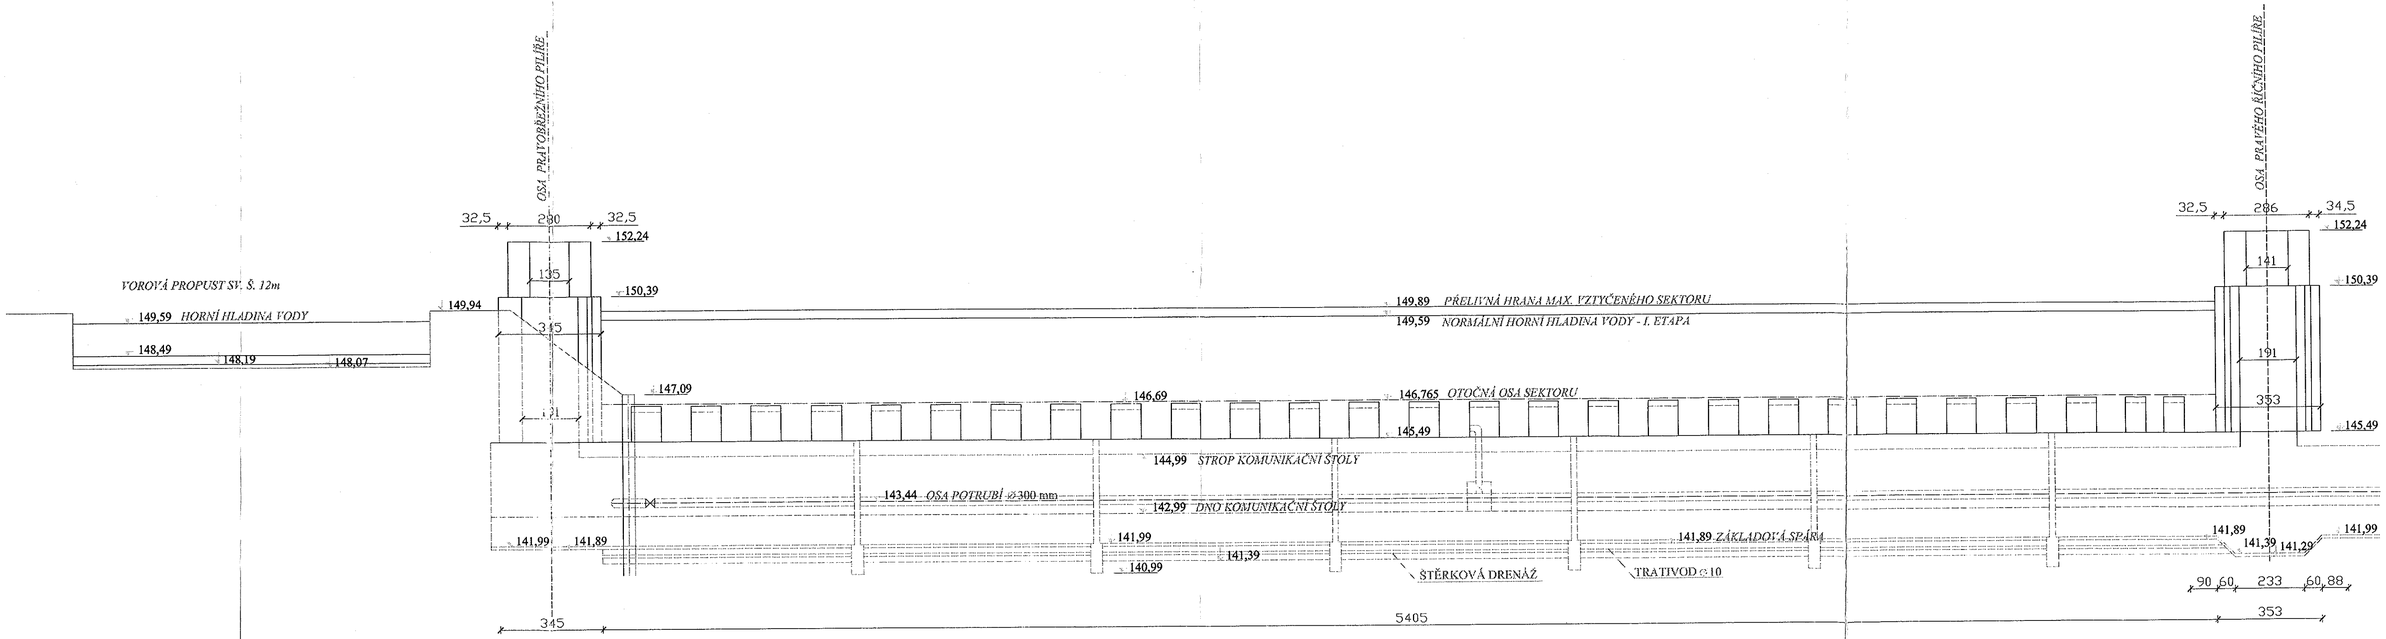

KRESLIL –	HLAVNÍ INŽENÝR PROJEKTU Ing. Helus	POVODÍ LABE	RenoEnergie
PROJEKTANT –			
KONTROLOVAL –	Místo stavby ROUDNICE/LABEM	RenoEnergie, a.s. Na Lysině 1181/6	Číslo soupravy
INVESTOR	K. Ú. Roudnice/Vřídomice	TEL: +420 377 320 213 e-mail: ti@renoenergie.cz	
	Výškový systém Bpv.		
STAVBA MANIPULAČNÍ ŘÁD PRO VD ROUDNICE/LABEM		STUPEŇ PD	MĚŘÍTKO 1:100
		DATUM 08/2013	
SO / PS VD ROUDNICE/LABEM		FORMÁT 4x44	
		ARCHIVAČNÍ ČÍSLO	
NÁZEV VÝKRESU POHLED PROTI VODĚ NA PRAVÉ POLE JEZU (G.2.13.)			