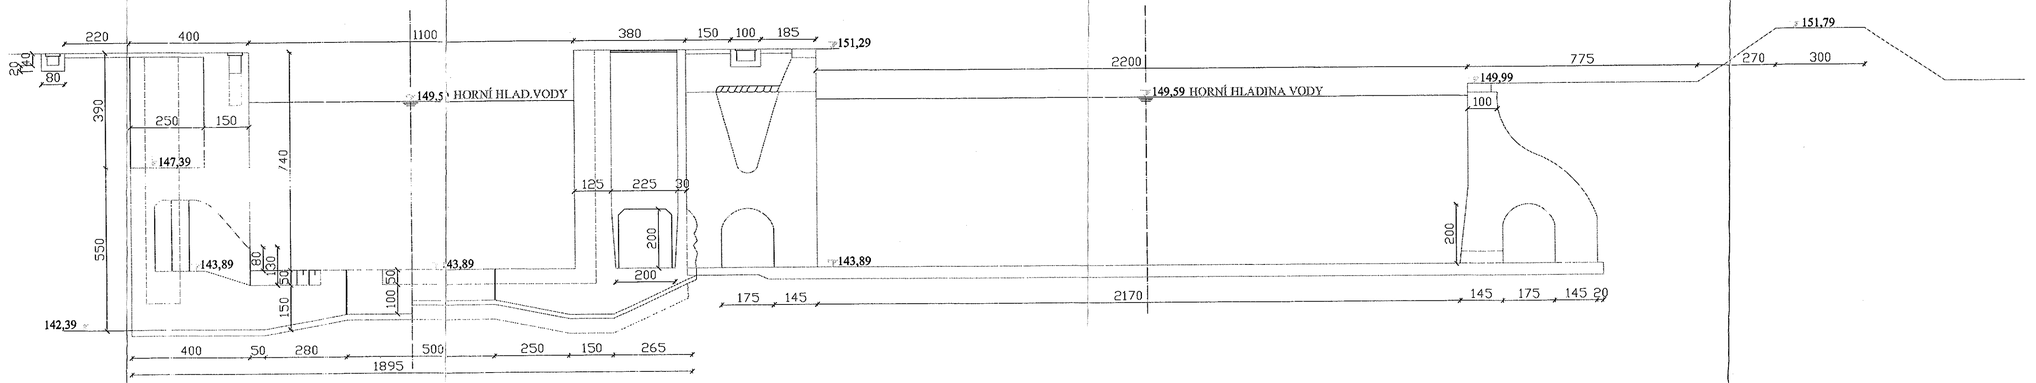

KRESLIL	–	HLAVNÍ INŽENÝR PROJEKTU	
PROJEKTANT	–	Ing. Helus	
KONTROLOVAL	–	Místo stavby ROUDNICE/LABEM	
INVESTOR		K. Ú. Roudnice/Vědomice	
		Výškový systém Bpt. p.v.	
STAVBA	MANIPULAČNÍ ŘÁD PRO VD ROUDNICE/LABEM		
SO / PS	VD ROUDNICE/LABEM		
NÁZEV VÝKRESU	PŘÍČNÝ ŘEZ PLAVEBNÍMI KOMORAMI (G.2.16.)		

POVODÍ LABE

RenoEnergie

RenoEnergie, a.s.
Na Výstavě 1181/6
TEL: +420 377 339 213
e-mail: ti@renoenergie.cz

Číslo soupravy		
STUPEŇ	PD	MĚŘÍTKO 1:100
DATUM	08/2013	
FORMÁT	4xA4	
ARCHIVAČNÍ ČÍSLO		