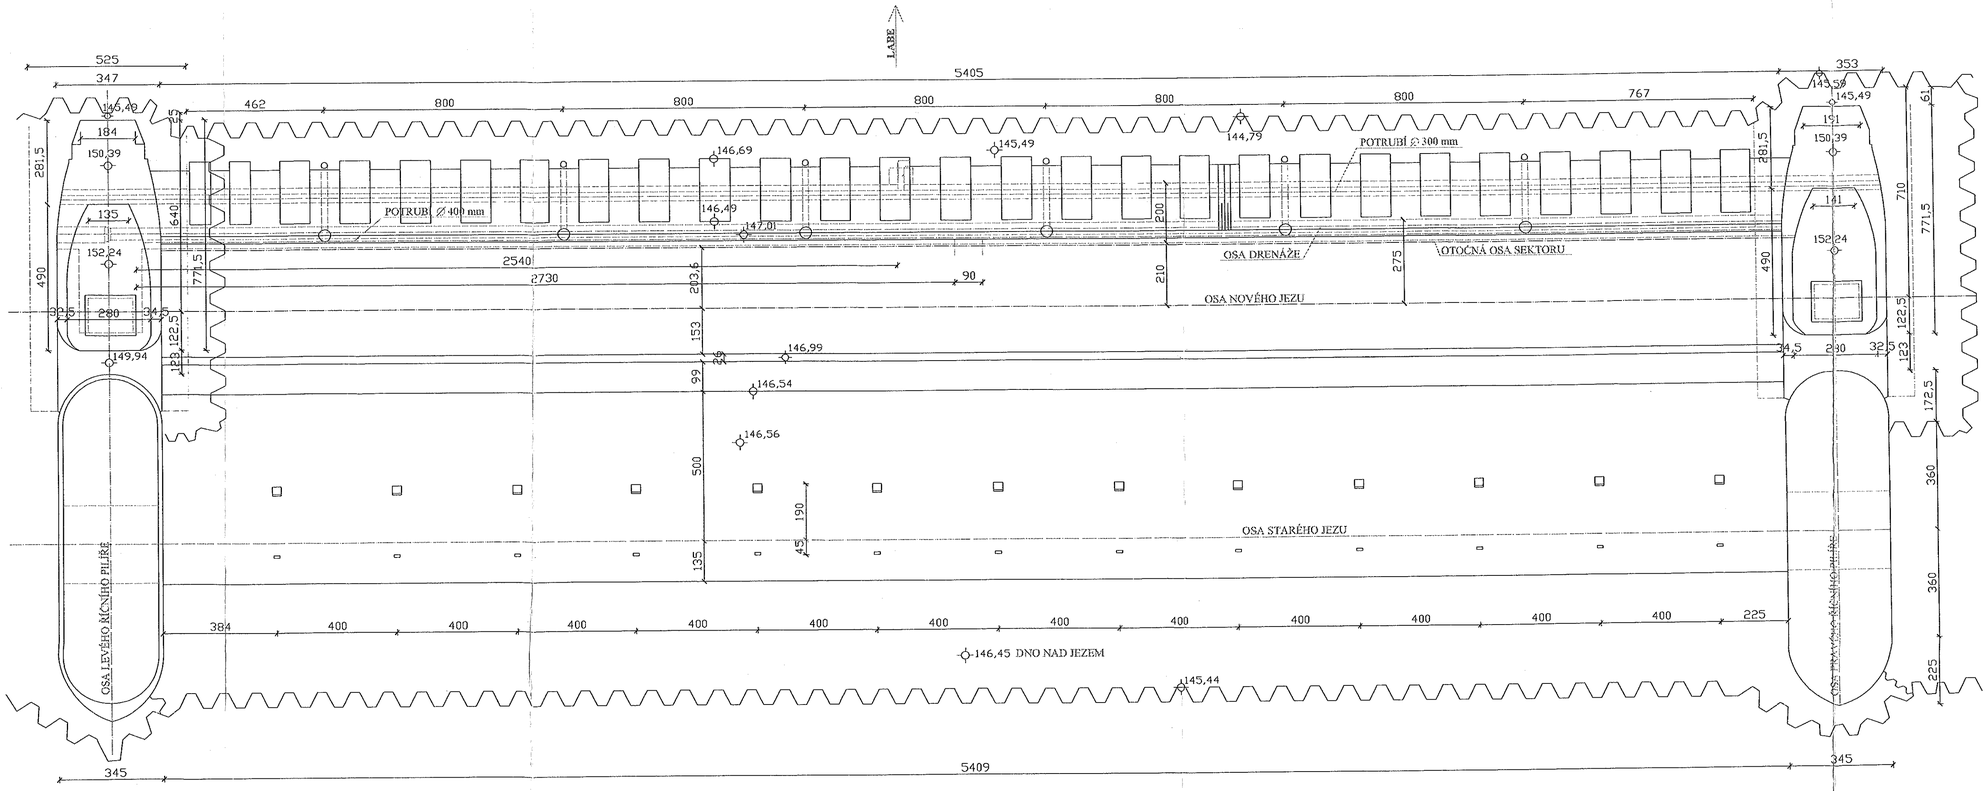

KRESLIL	–	HLAVNÍ INŽENÝR PROJEKTU	RenoEnergie
PROJEKTANT	–	Ing. Helus	POVODÍ LABE
KONTROLOVAL	–	Místo stavby ROUDNICE/LABEM	Číslo soupravy
INVESTOR		K. Ú. Roudnice/Vědamice	RenoEnergie, a.s. Na Lysině 1181/6 TEL: +420 377 320 213 e-mail: @renoenergie.cz
		Výškový systém Bpv.	
STAVBA	MANIPULAČNÍ ŘÁD PRO VD ROUDNICE/LABEM	STUPEŇ	PD
		DATUM	08/2013
SO / PS	VD ROUDNICE/LABEM	FORMÁT	4xA4
		ARCHIVAČNÍ ČÍSLO	
NÁZEV VÝKRESU	SITUACE STŘEDNÍHO POLE JEZU (G.2.4.)		MĚŘÍTKO 1:100