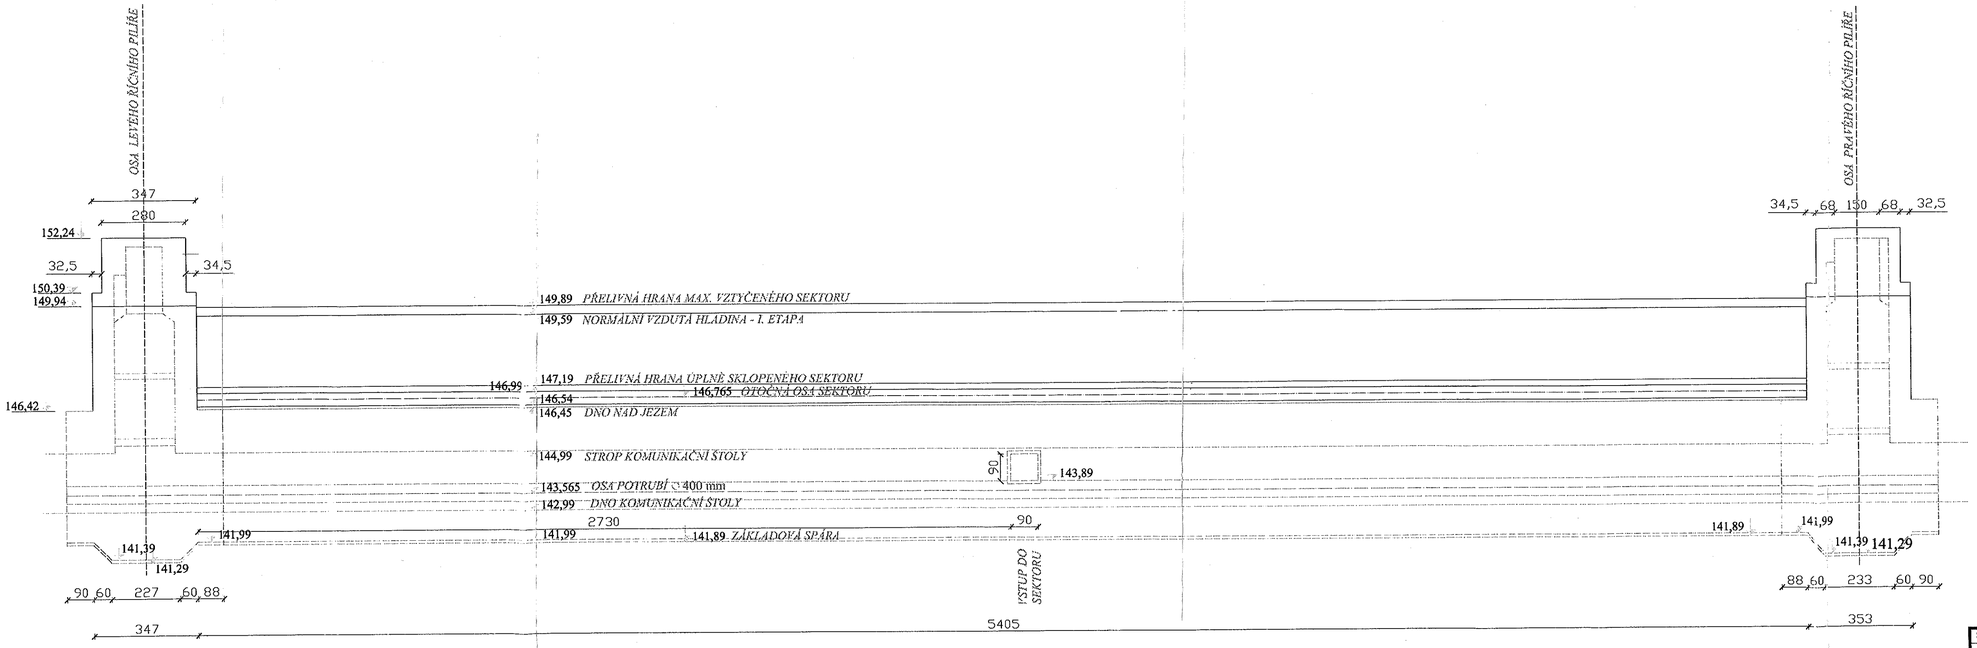

KRESLIL –	HLAVNÍ INŽENÝR PROJEKTU Ing. Helus	POVODÍ LABE	RenoEnergie
PROJEKTANT –			
KONTROLOVAL –	Místo stavby ROUDNICE/LABEM	RenoEnergie, a.s. Na Lysině 1581/9 TEL: +420 377 309 213 e-mail: @renoenergie.cz	Číslo soupravy
INVESTOR	K. Ú. Roudnice/Vědomice		
	Výškový systém Bpv		
STAVBA MANIPULAČNÍ ŘÁD PRO VD ROUDNICE/LABEM		STUPEŇ PD	MĚŘÍTKO 1:100
SO / PS VD ROUDNICE/LABEM		DATUM 08/2013	
NÁZEV VÝKRESU POHLED PO VODĚ NA STŘEDNÍ POLE JEZU (0.2.10.)		FORMÁT 4xA4	
		ARCHIVAČNÍ ČÍSLO	