PF: 1

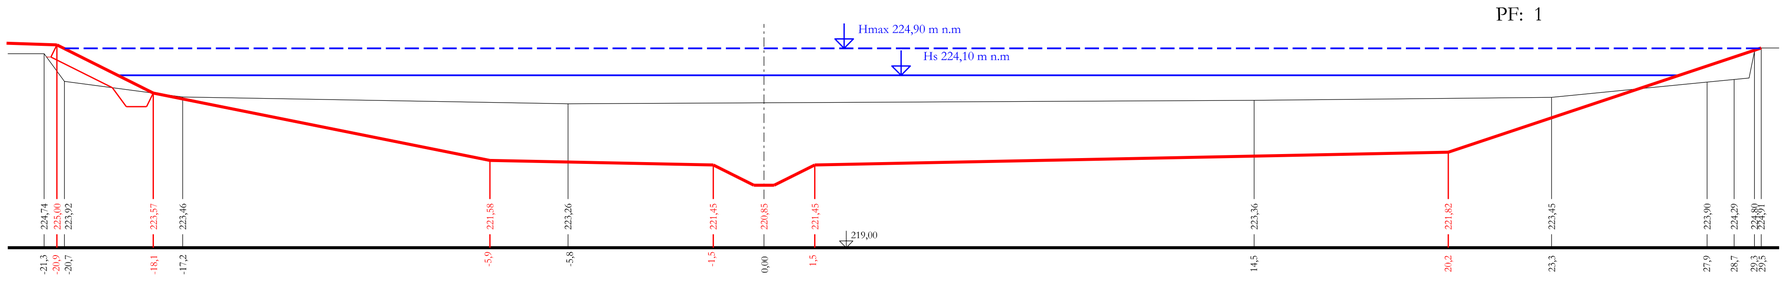

PF: 2

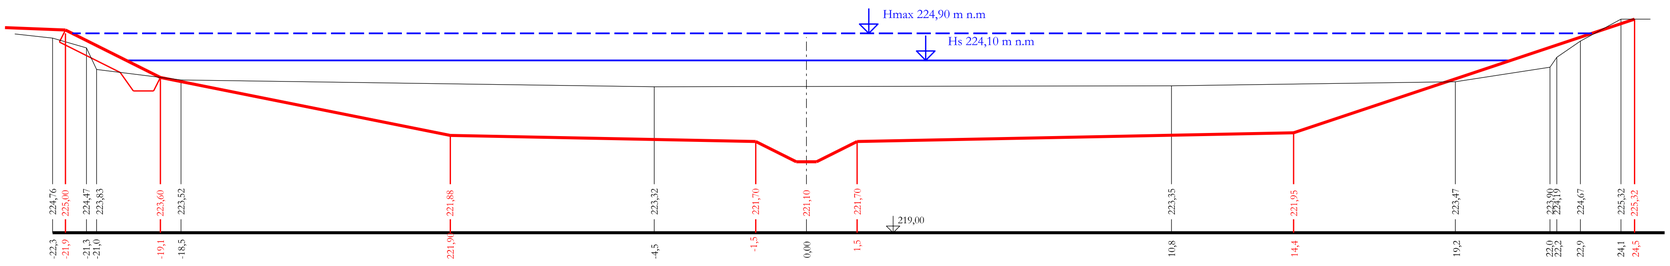

PF: 3

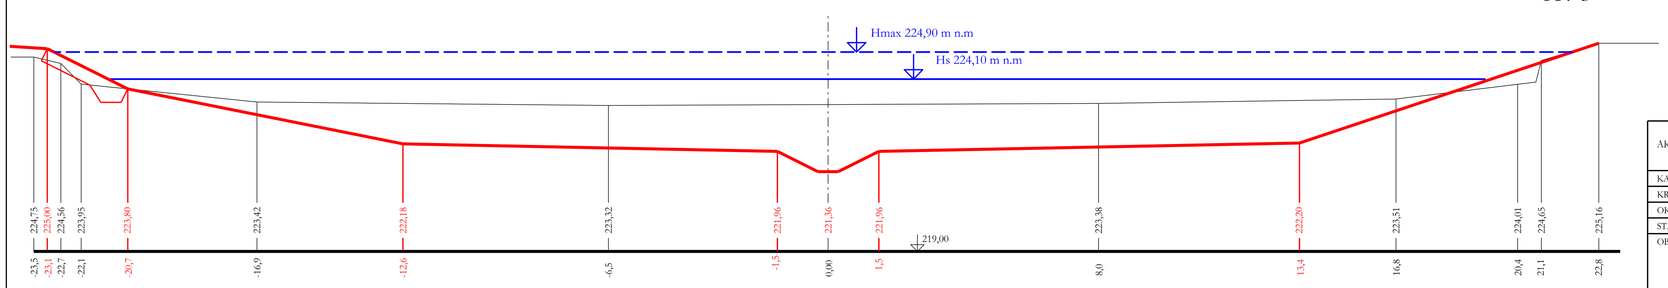

Souřadný systém : JTSK

AKCE :	***PRŮTOČNÁ NÁDRŽ OTNICE ODSTRANĚNÍ SEDIMENTŮ***	ING. FRANTIŠEK MARCIÁN STAVBY VODNÍHO HOSPODÁŘSTVÍ A KRAJINNÉHO INŽENÝRSTVÍ *tel. 539 086 473 mobil 732 512 514* *e-mail : frantisek.marcian@seznam.cz*	
KAT. ÚZEMÍ :	OTNICE	PROJEKTANT :	ING. F. MARCIÁN
KRAJ :	JIHOMORAVSKÝ	AUTORIZOVANÝ INŽENÝR :	ING. F. MARCIÁN
OKRES :	VYŠKOV	STUPEŇ :	DSP
STAVEBNÍK :	Povodí Moravy, s.p., Dřevařská 11, 602 00, Brno	Č. ZAKÁZKY :	004-18
OBSAH :	PŘÍČNÉ PROFILY č. 1 - 3 ZÁTOPA NÁDRŽE	DATUM :	06/2018
		MĚŘÍTKO :	1 : 100
		PŘÍLOHA č. :	D.1.2.4.1

PF: 4

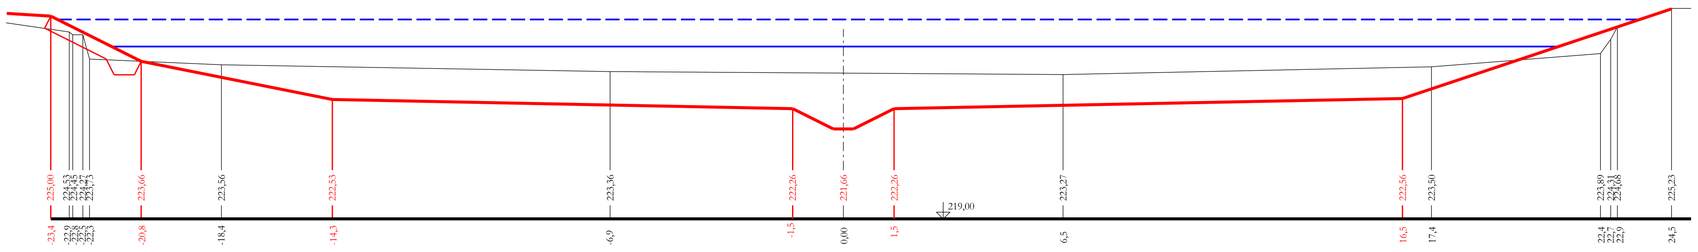

PF: 5

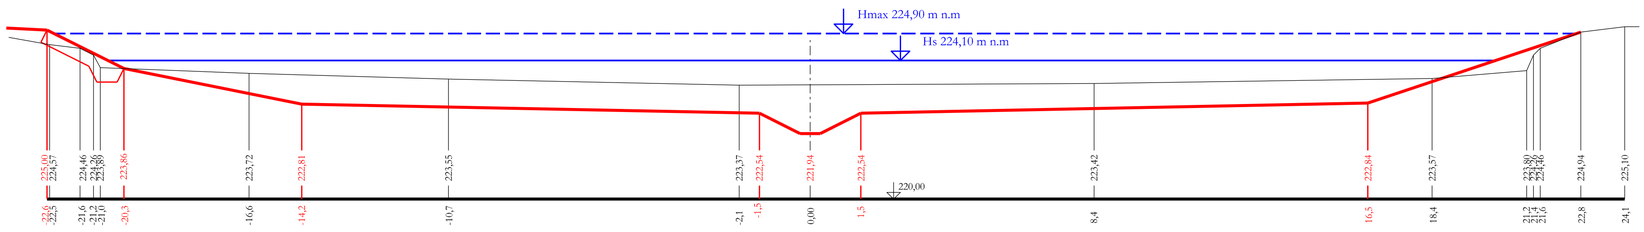

PF: 6

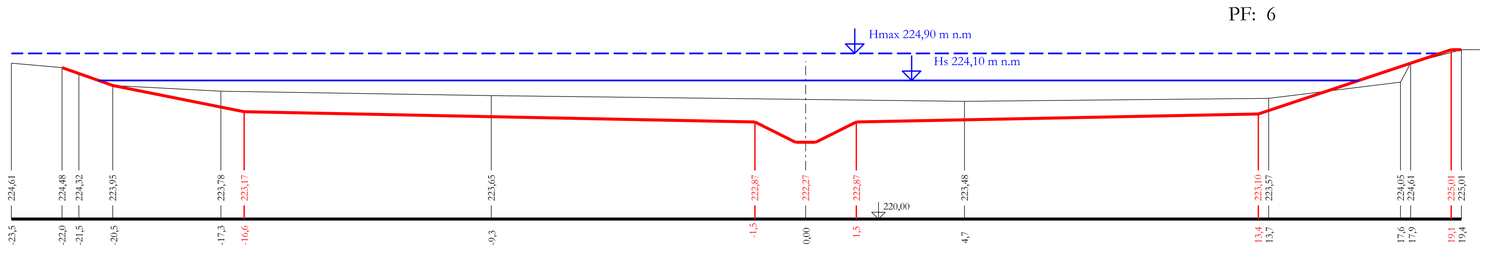

Souřadný systém : JTSK

AKCE :	***PRŮTOČNÁ NÁDRŽ OTNICE ODSTRANĚNÍ SEDIMENTŮ***	ING. FRANTIŠEK MARCIÁN STAVBY VODNÍHO HOSPODÁŘSTVÍ A KRAJINNÉHO INŽENÝRSTVÍ *tel. 539 086 473 mobil 732 512 514* *e-mail : frantisek.marcian@seznam.cz*	
KAT. ÚZEMÍ :	OTNICE	PROJEKTANT :	ING. F. MARCIÁN
KRAJ :	JIHOMORAVSKÝ	AUTORIZOVANÝ INŽENÝR :	ING. F. MARCIÁN
OKRES :	VYŠKOV	STUPEŇ :	DSP
STAVEBNÍK :	Povodí Moravy, s.p., Dřevařská 11, 602 00, Brno	Č. ZAKÁZKY :	004-18
OBSAH :	PŘÍČNÉ PROFILY č. 4 - 6 ZÁTOPA NÁDRŽE	DATUM :	06/2018
		MĚŘÍTKO :	1 : 100
		PŘÍLOHA č. :	D.1.2.4.2

PF: 7

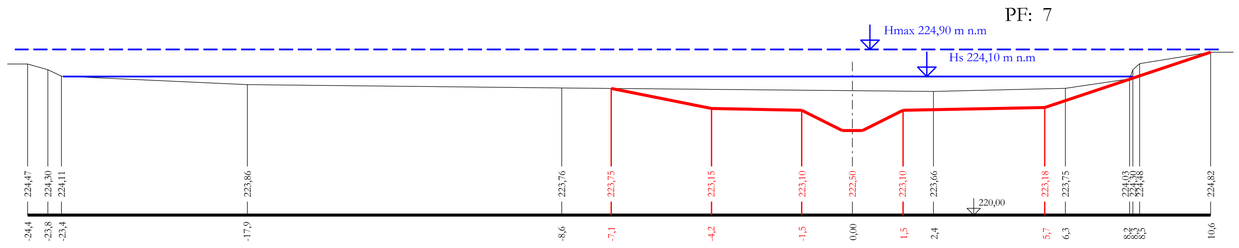

PF: 8

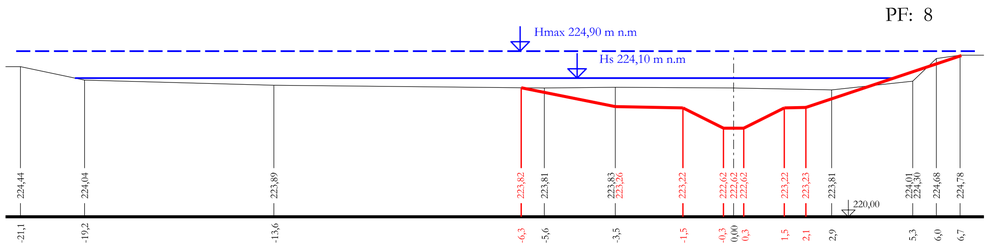

PF: 9

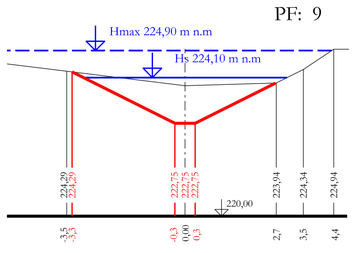

Souřadný systém : JTSK

AKCE :	***PRŮTOČNÁ NÁDRŽ OTNICE ODSTRANĚNÍ SEDIMENTŮ***	ING. FRANTIŠEK MARCIÁN STAVBY VODNÍHO HOSPODÁŘSTVÍ A KRAJINNÉHO INŽENÝRSTVÍ *tel. 539 086 473 mobil 732 512 514* *e-mail : frantisek.marcian@seznam.cz*	
KAT. ÚZEMÍ :	OTNICE	PROJEKTANT :	ING. F. MARCIÁN
KRAJ :	JIHOMORAVSKÝ	AUTORIZOVANÝ INŽENÝR :	ING. F. MARCIÁN
OKRES :	VYŠKOV	STUPEŇ :	DSP
STAVEBNÍK :	Povodí Moravy, s.p., Dřevařská 11, 602 00, Brno	Č. ZAKÁZKY :	004-18
OBSAH :	PŘÍČNÉ PROFILY č. 1 - 9 ZÁTOPA NÁDRŽE	DATUM :	06/2018
		MĚŘÍTKO :	1 : 100
		PŘÍLOHA č. :	D.1.2.4.3