

SOUHLAS SE STAVBOU


s názvem "Průtočná nádrž Otnice, odstranění sedimentů"
na pozemcích p. č. 6317, 6318, 6320, 6340 v k. ú. OTNICE

Vlastník pozemků: Obec Otnice

IČ: 00292206

Adresa: Dědina 479, 683 54 Otnice

Datum: 8. 7. 2020 Podpis, razítko:

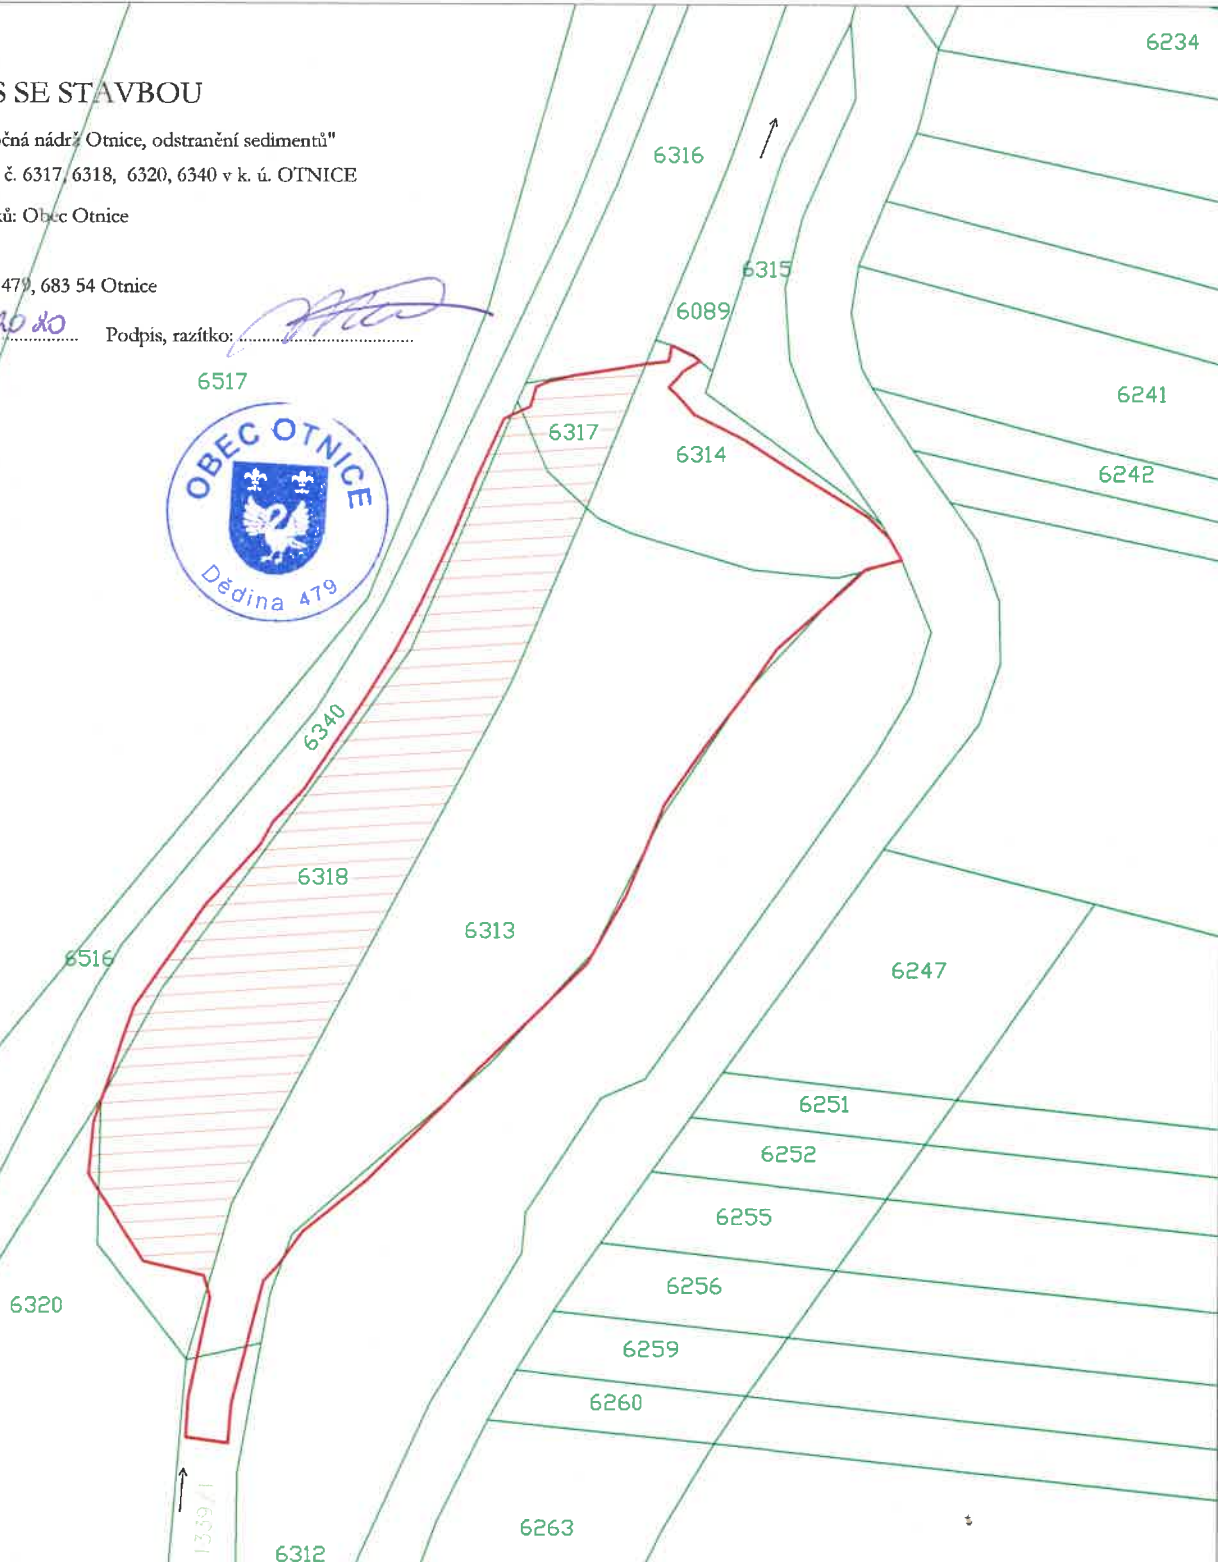

Výšk. systém : BPV

Souřadný systém : JTSK

AKCE :	PRŮTOČNÁ NÁDRŽ OTNICE ODSTRANĚNÍ SEDIMENTŮ		ING. FRANTIŠEK MARCIÁN STAVBY VODNÍHO HOSPODÁŘSTVÍ A KRAJINNÉHO INŽENÝRSTVÍ tel. 539 086 473 mobil 732 512 514 e-mail : frantisek.marcian@seznam.cz	
KAT. ÚZEMÍ :	Otnice	PROJEKTANT :	ING. F. MARCIÁN	
KRAJ :	JIHOMORAVSKÝ	AUTORIZOVANÝ INŽENÝR :	ING. F. MARCIÁN	
OKRES :	VYŠKOV	STUPEŇ :	DSP	
STAVEBNÍK :	Povodí Moravy, s.p., Dřevořádká 11, 602 00, Brno	Č. ZAKÁZKY :	004-18	
OBSAH :	KATASTRÁLNÍ SITUAČNÍ VÝKRES	DATUM :	06/2018	
		MĚŘÍTKO :	1 : 1 000	
		PŘÍLOHA č. :	C.4	

6264