
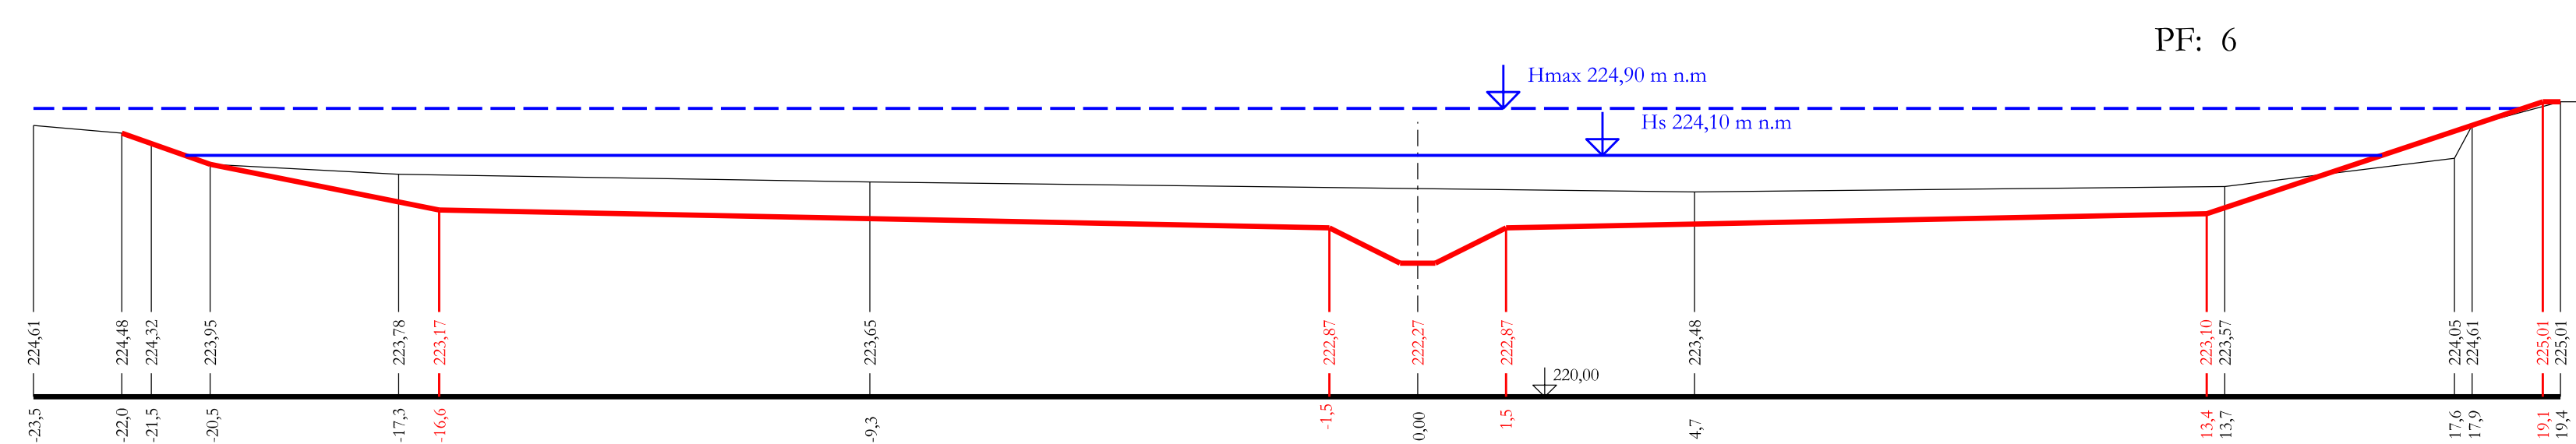
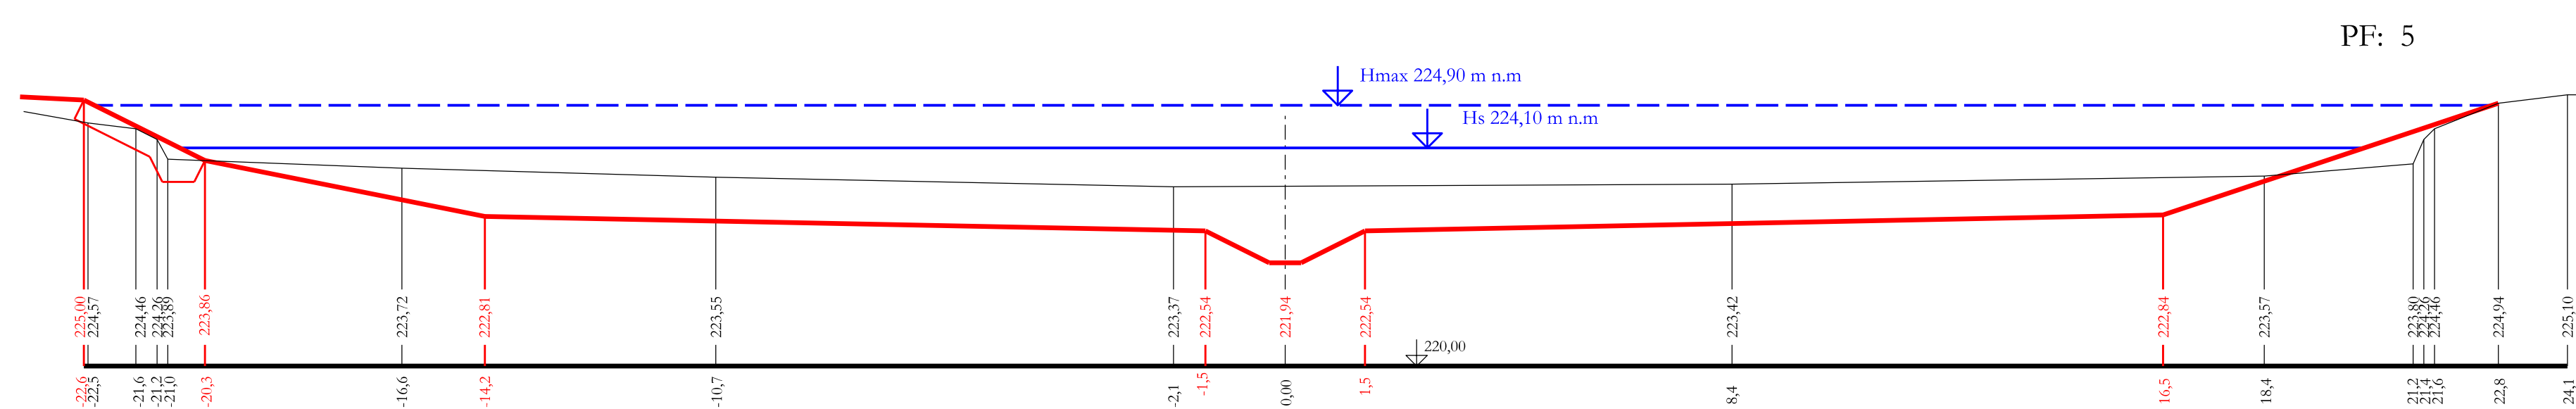


		Souřadný systém : JTSK	
AKCE :	PRŮTOČNÁ NÁDRŽ OTNICE ODSTRANĚNÍ SEDIMENTŮ	ING. FRANTIŠEK MARCIAN STAVBY VODNÍHO HOSPODÁŘSTVÍ A STAVBYNÁVRHY INŽENÝRSKÉHO PRŮMYSLU tel. 439 006 474 mobil 732 532 814 e-mail: francis.marcian@seznam.cz	
KAT. ÚZEMÍ :	OTNICE	PROJEKTANT :	ING. F. MARCIAN
KRAJ :	JIHOMORAVSKÝ	AUTORIZOVANÝ ZNĚNÍ :	ING. F. MARCIAN
OKRES :	VYSOKÝ	STUPĚN :	DSP
STAVBYNÁVRH :	Povod Moravy, s.p., Divisovičů 11, 602 00, Brno	Č. ZAKÁZKY :	004-18
OBŠAH :		DATAUM :	06./2018
		MĚŘÍTKO :	1 : 100
PRÍČNÉ PROFILY č. 1 - 3 ZATOPÁ NÁDRŽE		PRÍLOHA č. :	D.1,2,4,1

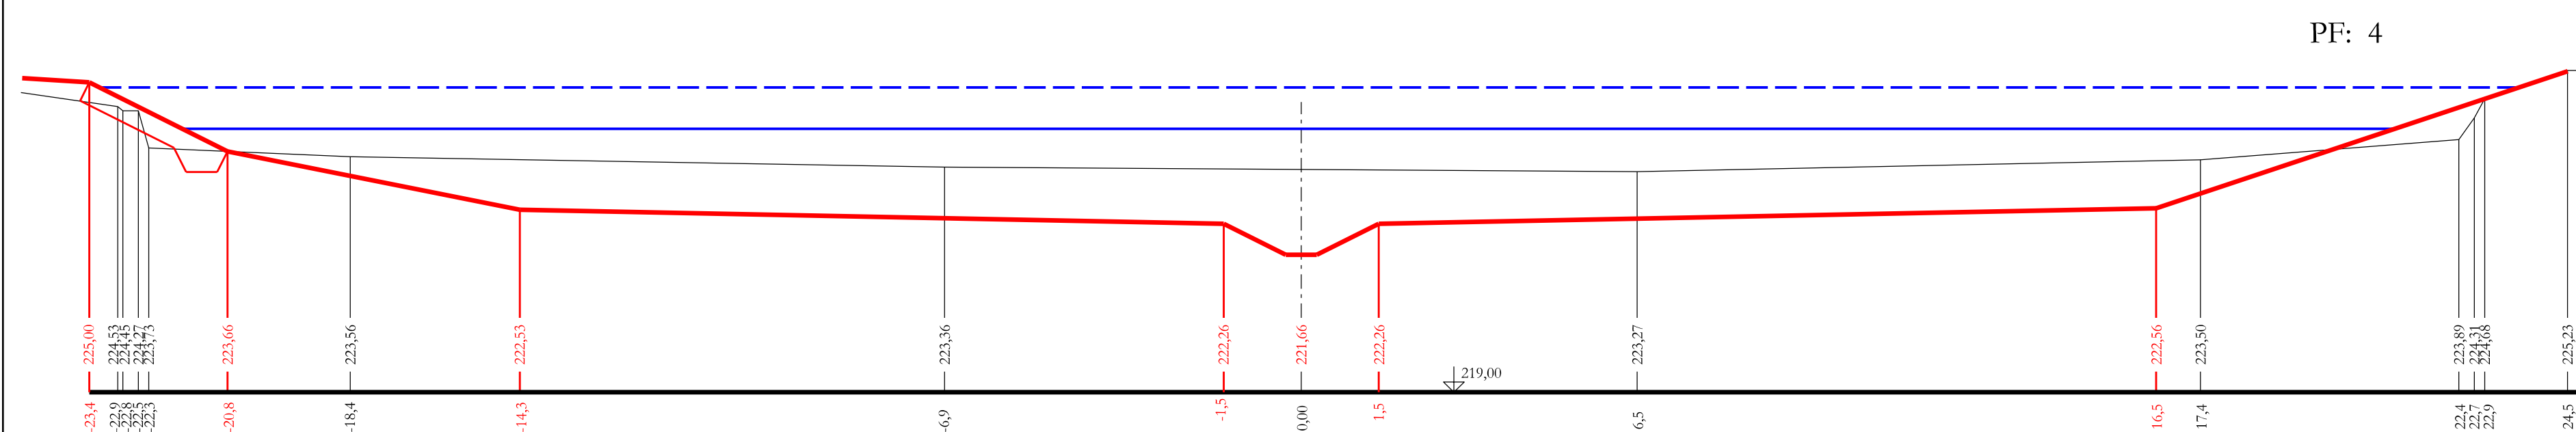

		Souladný záznam : JTSK	
AKCE :	PRŮTOČNÁ NÁDRŽ OTVACE ODSTRANĚNÍ SEDIMENTŮ	ING. FRANTIŠEK MARCIAN STAVBY VODNÍHO HOSPODÁŘSTVÍ PRŮMYŠLOVÝ INŽENÝR tel. 539 080 475 mobil 752 512 514 e-mail: francis@marcian.cz	
KAT. ÚZEMÍ :	OTVACE	PROJEKTANT :	ING. F. MARCIAN
KRAJ :	JIHOMORAVSKÝ	AUTORIZOVÁNÝ :	ING. F. MARCIAN
OKRES :	VIŠKOV	STUPĚŇ :	DSP
STAVBYNÍK :	Povodí Moravy, s.p., Dievastří 111, 602 00, Brno	C. ZAKÁZKA :	004-18
ORSAH :		DATUM :	06/2018
		MĚŘÍTKO :	1 : 100
	PRŮČNÉ PROFILY č. 4 - 6 ZATOPÁ NÁDRŽE	PRÍLOHA č. :	D.1.2.4.2