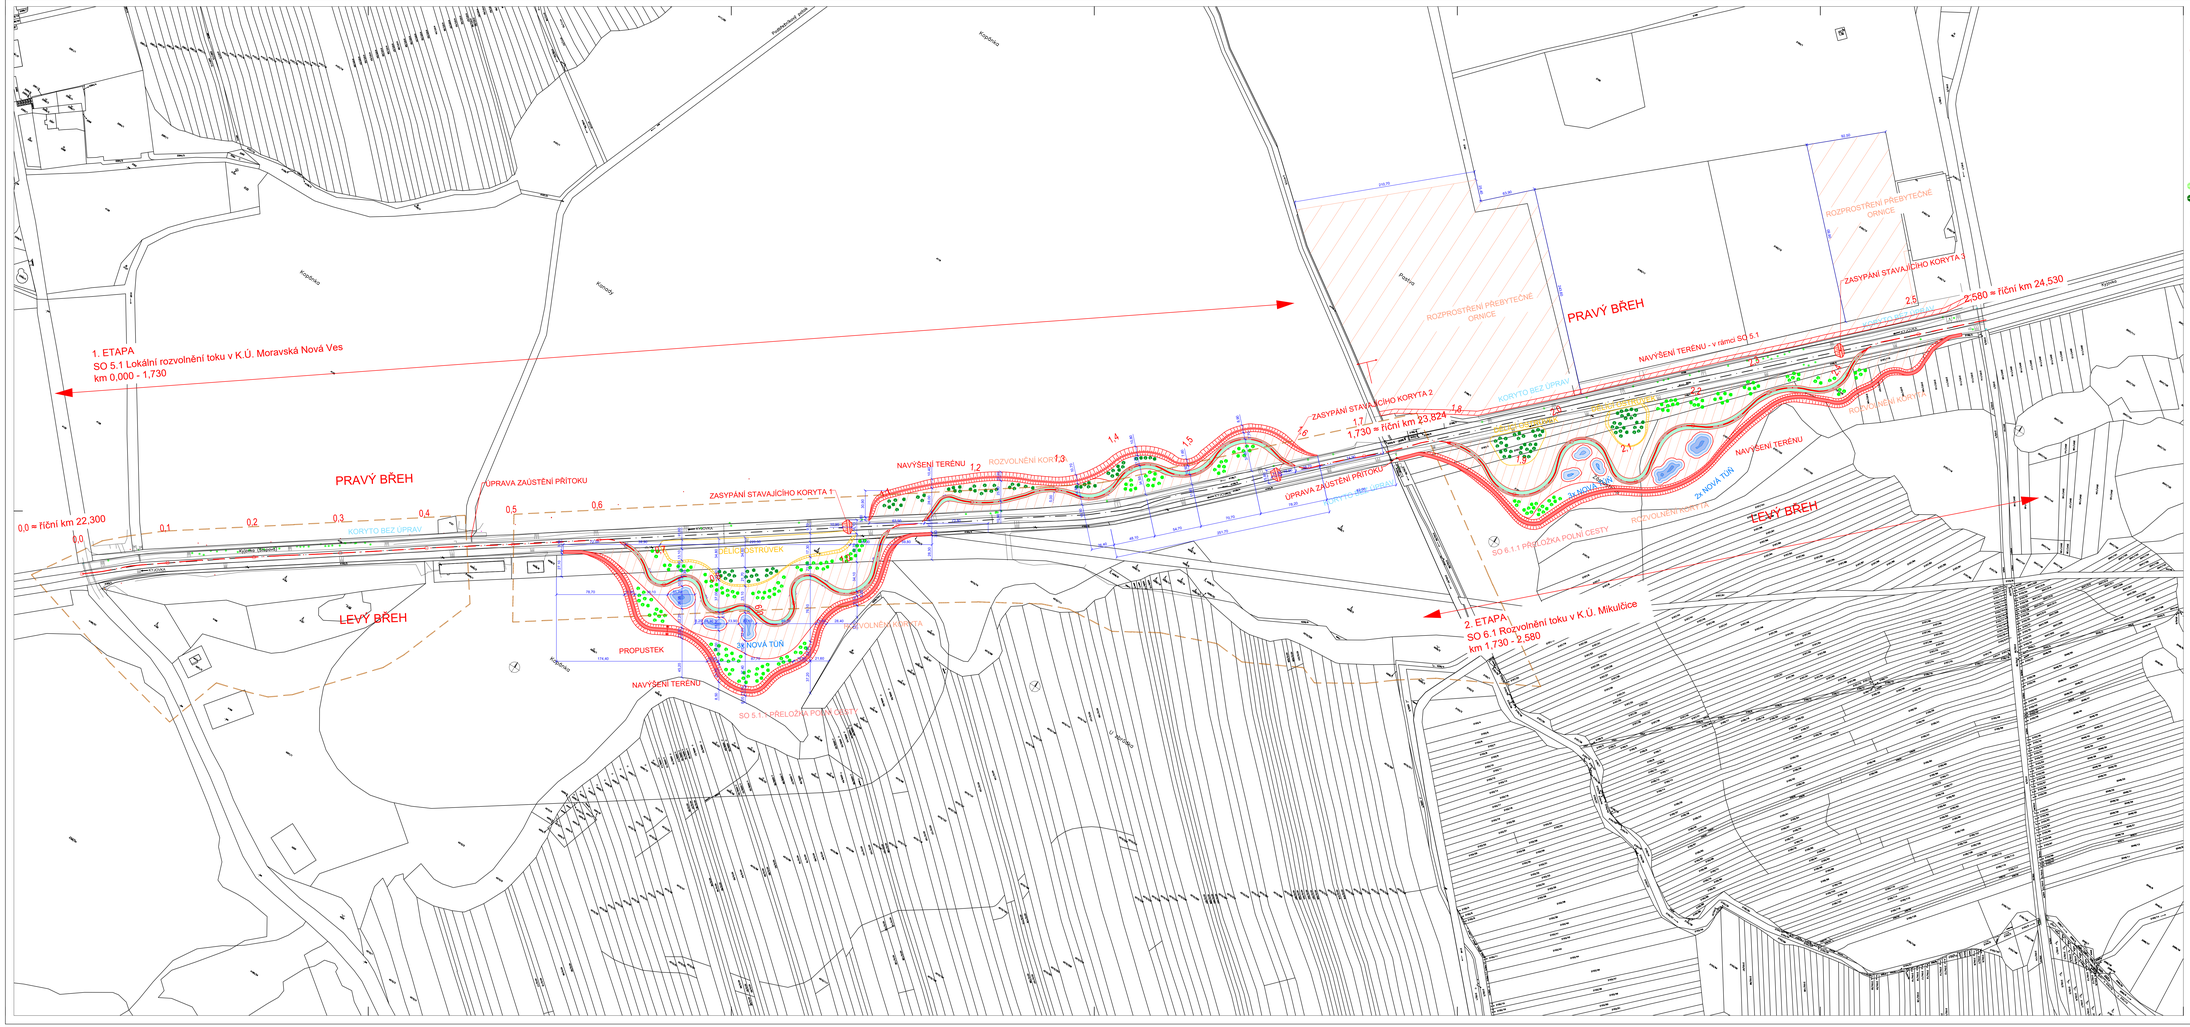

LEGENDA NAVRŽENÝCH OBJEKTŮ

- OSA TOKU
- HRANA TOKU
- DĚLICÍ OSTRŮVEK
- PŘÍČNÉ ŘEZY
- 1,8 KILOMETRÁŽ TOKU PO 100 m
- 1,780 KILOMETRÁŽ TOKU PO 20 m
- ZÁKLADNÍ VÝKOPY
- BŘEHOVÉ ÚVRATĚ
- SNÍŽENÍ BERMY
- NOVÁ POLNÍ CESTA
- NOVÉ TŮNĚ
- SKLON SVAHU
- NÁHRADNÍ VÝSADBA - měkký luh
- NÁHRADNÍ VÝSADBA - tvrdý luh

LEGENDA STAVAJÍCÍCH INŽENÝRSKÝCH SÍTÍ

- VN KABELY - E.ON
- VN KABELY - MND
- VODOVOD PŘIVADĚČ - VaK Hodonín
- VODOVOD - VaK Hodonín
- SDĚLOVACÍ KABELY STP - CETIN
- SDĚLOVACÍ KABELY VNITŘNÍ STP - CETIN
- FVE VB napojovací kabel
- OCHRANNÉ PÁSMO LESA

HLOUBKA VODY V TŮNÍCH:

- 0.0 - 0.5 m
- 0.5 - 1.0 m
- 1.0 - 1.5 m

VÝŠKOVÝ SYSTEM BPV		SOUŘAD. SYSTEM JTSK	
6			
5			
4			
3			
2			
1			
REVIZE	POPIS	DATUM	SCHVÁLIL

DODATEK K PROJEKTOVÉ DOKUMENTACI

Sweco Hydroprojekt a.s. divize Morava
Mínská 18, 616 00 Brno; brno@sweco.cz; www.sweco.cz

SWECO
Sustainable engineering and design

VYPRACOVAL	ING.M.LIBOSVAR	HIP	ING.M.MACHOVEC	T. KONTROLA	ING.M.MACHOVEC
PROJEKTANT	ING.M.LIBOSVAR	ŘEDITEL DIVIZE	ING.V.ČERNÝ, PH.D.	DATUM	01/2018
OBJEDNATEL	Povodí Moravy, s.p., Dřevařská 932/11, 602 00 Brno			OKRES	HODONÍN
AKCE:	**KYJOVKA, KM 22,313 - 28,780 - ODLEHČOVACÍ OBJEKT DO KYJOVKY A LOKÁLNÍ ROZVOLNĚNÍ TOKU PO K.Ú. MORAVSKÁ NOVÁ VES**			ČÍSLO ZAKÁZKY	21 7058 0100
				STUPEŇ	DŠpP
				FORMÁT	14 A4
				MĚŘÍTKO	1:2000
				ARCHIVNÍ ČÍSLO	007058/17/9
PŘÍLOHA:	Situace stavby s odstupovými vzdálenostmi - celková			ČÍSLO PŘÍLOHY	č.5

Tato dokumentace včetně všech příloh (s výjimkou dat poskytnutých objednatelem) je duševním vlastnictvím akciové společnosti Sweco Hydroprojekt a.s. Objednatel této dokumentace je oprávněn z využití k účelům vyplývajícím z uzavřené smlouvy bez jakéhokoliv omezení. Jiné osoby (jak fyzické, tak právnické) mohou tuto dokumentaci nebo její jakoukoliv část využít pouze se souhlasu objednatele spolovníky toto dokumentaci ani její části jakkoli využívat, kopírovat (ani jinými způsobem rozmnožovat) nebo zpřístupnit dalším osobám.
Poznámka: Podpisy zpracovatelů jsou přípojeny pouze k výtisku číslo 01 nebo originálu přílohy (matrice).