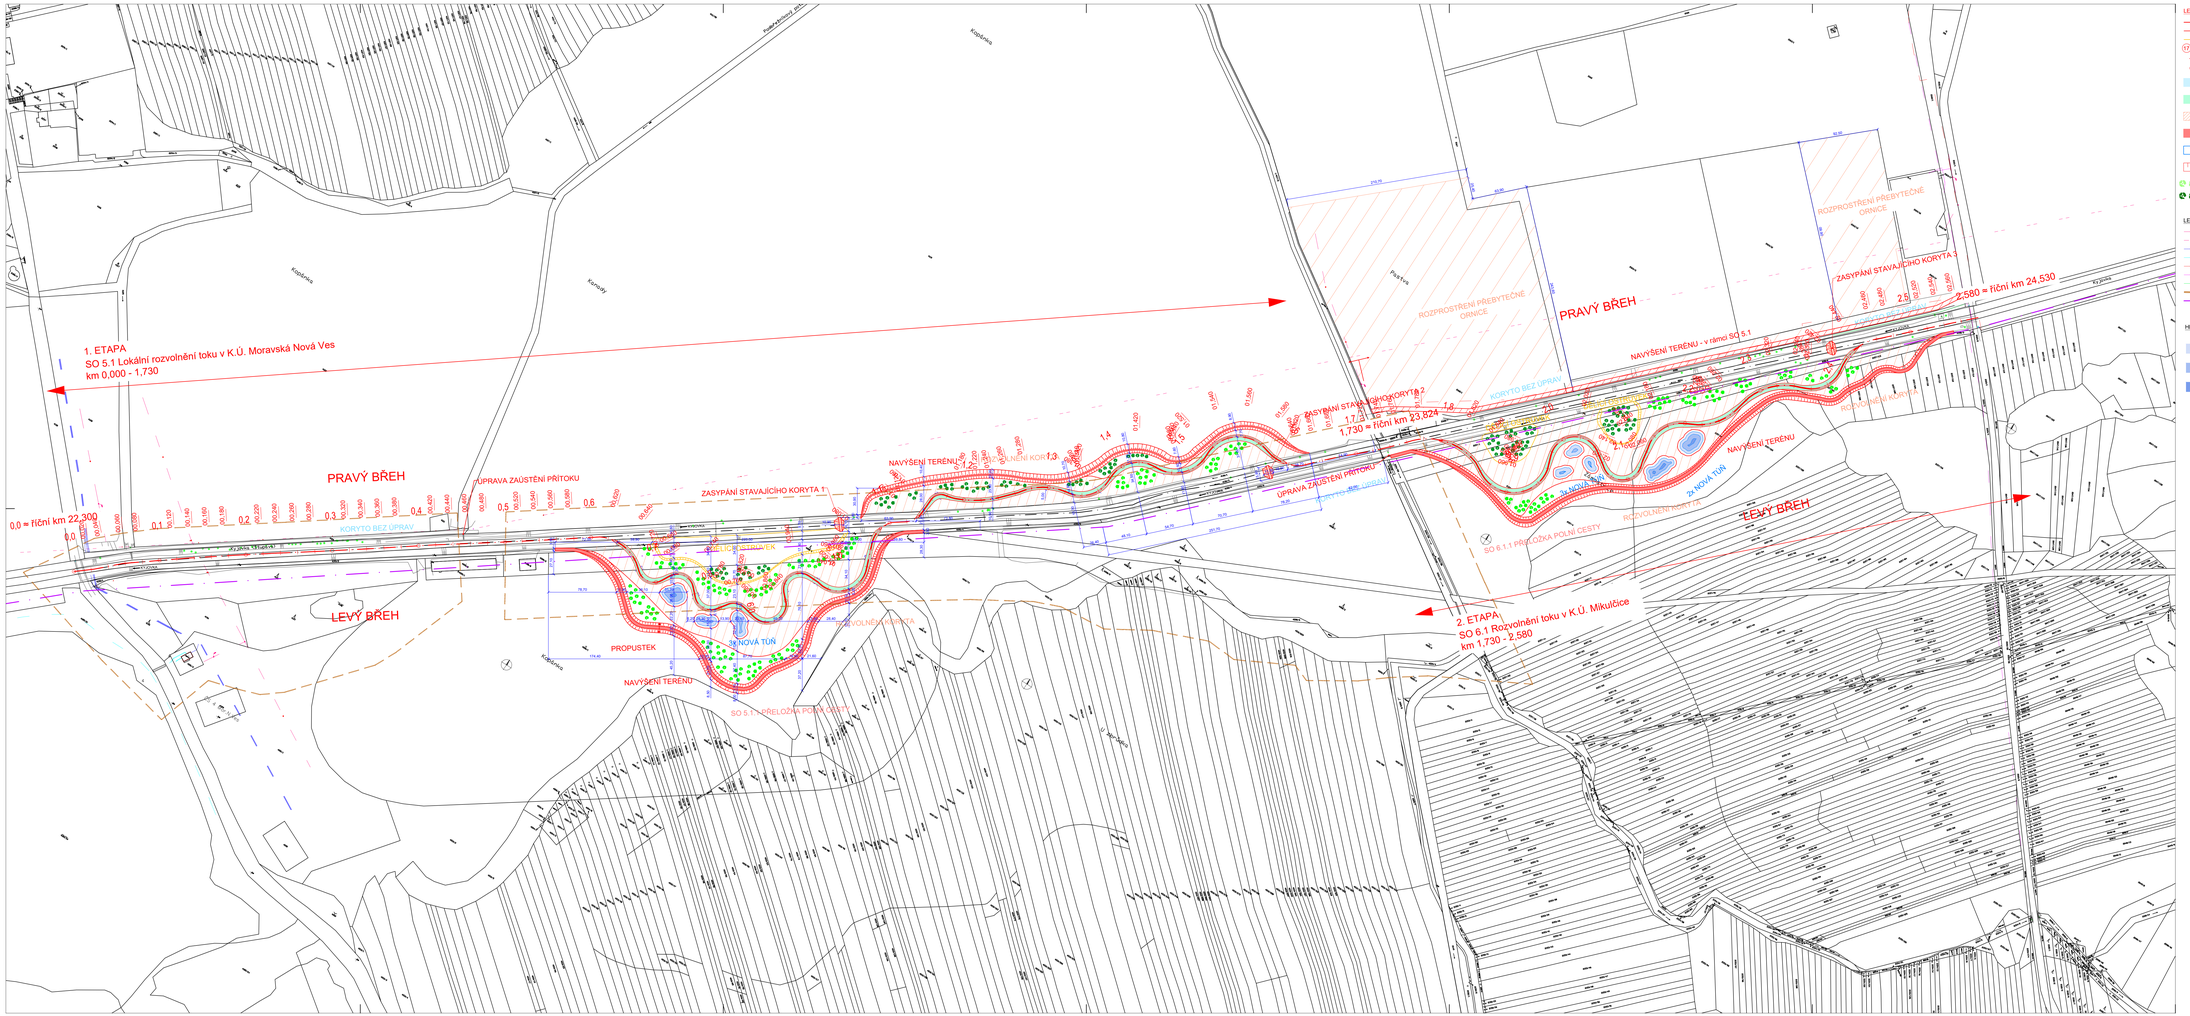

LEGENDA NAVRŽENÝCH OBJEKTŮ

- OSA TOKU
- HRANA TOKU
- DĚLICÍ DATŘÍVEK
- PŘÍČNÉ ŘEZY
- 1,8 KILOMETRÁŽ TOKU PO 100 m
- 0,1 KILOMETRÁŽ TOKU PO 20 m
- ORNÁ PŮDA
- KŘOVÉ KYNETY
- SNÍŽENÍ BERMY
- NOVÁ POLNÍ CESTA
- NOVÉ TŮNĚ
- SKLON SVAHU
- NÁHRADNÍ VÝSADBA - měkký luh
- NÁHRADNÍ VÝSADBA - tvrdý luh

LEGENDA STAVAJÍCÍCH INŽENÝRSKÝCH SÍTÍ

- VN KABELY - EON
- VN KABELY - MND
- VODOVOD PŘIVAŘEČ - VaK Hodonín
- VODOVOD - VaK Hodonín
- SDĚLOVACÍ KABELY STP - CETIN
- SDĚLOVACÍ KABELY VNITŘNÍ STP - CETIN
- FVE VB napojovací kabel
- OCHRANNÉ PÁSMO LESA
- **PÁSMO HYGIENICKÉ OCHRANY (PHO) VODNÍCH ZDROJŮ SKUPINOVÉHO VODOVODU PODLUŽÍ (STANOVENO ROZHODNUTÍM č.j. Vod 278/1990-233/1-Kuž-Ho ze dne 28.5.1990)**

HLOUBKA VODY V TŮNÍCH

- 0.0 - 0.5 m
- 0.5 - 1.0 m
- 1.0 - 1.5 m

VÝŠKOVÝ SYSTEM BPV | **SOUŘAD. SYSTEM JTSK**

REVIZE	POPIS	DATUM	SCHVÁLIL
6			
5			
4			
3			
2			
1			

Sweco Hydroprojekt a.s. divize Morava
Mlýnská 18, 616 00 Brno; brno@sweco.cz; www.sweco.cz

SWECO
Sustainable engineering and design

VYPRACOVAL	ING.M.LIBOVÁN	HIP	ING.M.MACHOVEC	T. KONTROLA	ING.M.MACHOVEC
PROJEKTANT	ING.M.LIBOVÁN	ŘEDITEL DIVIZE	INGV.ZDENKY. PH. DR.	DATUM	01/2018
OBJEDNATEL	Povodí Moravy, s.p., Dřevařská 932/11, 602 00 Brno			OKRES	HODONÍN

AKCE:

KYJOVKA, KM 22,313 - 28,780 - ODLEHČOVACÍ OBJEKT DO KYJOVKY A LOKÁLNÍ ROZVOLNĚNÍ TOKU PO K.Ú. MORAVSKÁ NOVÁ VES

ČÍSLO ZAKÁZKY	21 7058 0100
STUPEŇ	DSpř
FORMÁT	14 A4
MĚŘÍTKO	1:2000
ARCHIVNÍ ČÍSLO	007058/17/9
PŘÍLOHA	CELKOVÁ SITUACE
ČÍSLO PŘÍLOHY	C.2

Tato dokumentace včetně všech příloh je výsledkem duševní činnosti projektových zhotovitelských a dodavatelských akciových společností Sweco Hydroprojekt a.s. Objednatel této dokumentace je oprávněn ji využít k účelům vyplývajícím z uzavřené smlouvy mezi předmětnými smluvními stranami. Jiné využití (jak fyzické, tak průmyslové) nebylo bez předchozího výslovného souhlasu objednatele oprávněny tuto dokumentaci ani její části jakkoli využívat, kopírovat (ani jiným způsobem rozmnožovat) nebo šířit třetím osobám.
Poznámka: Předlohy zpracovávány jsou přípojeny pouze k výtisku číslo 01 nebo originálu přílohy (matrice).