

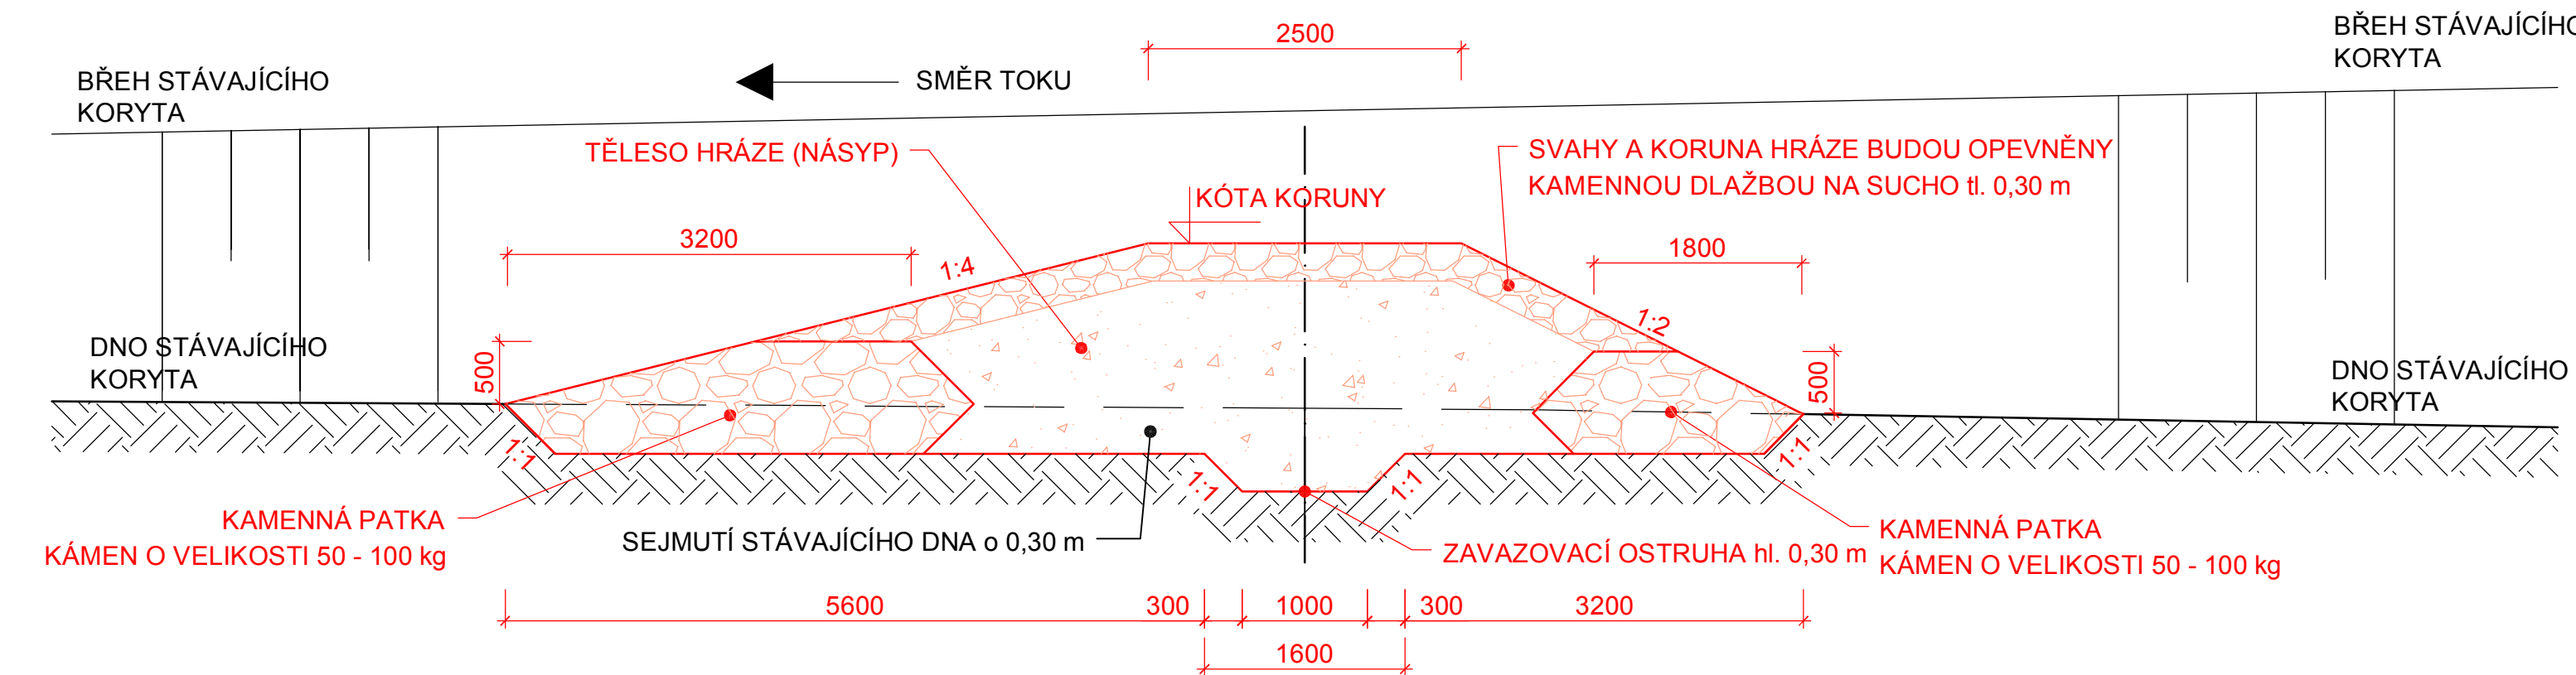
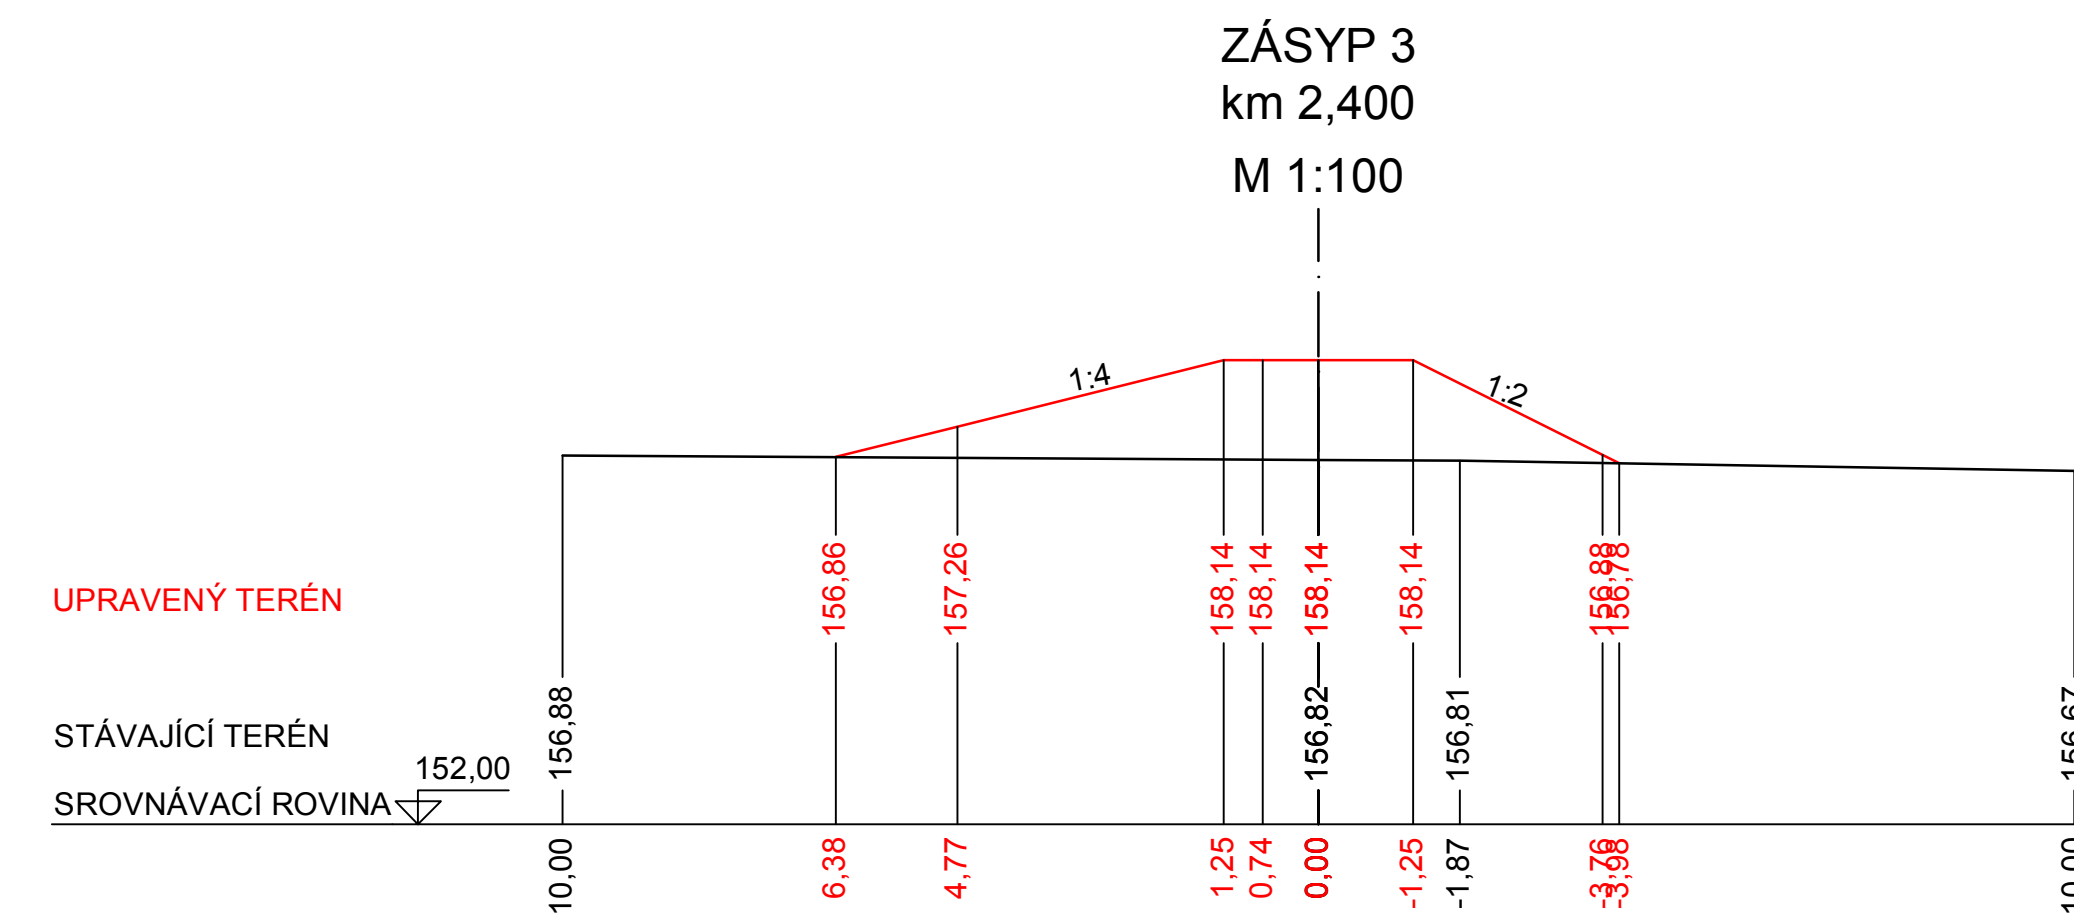
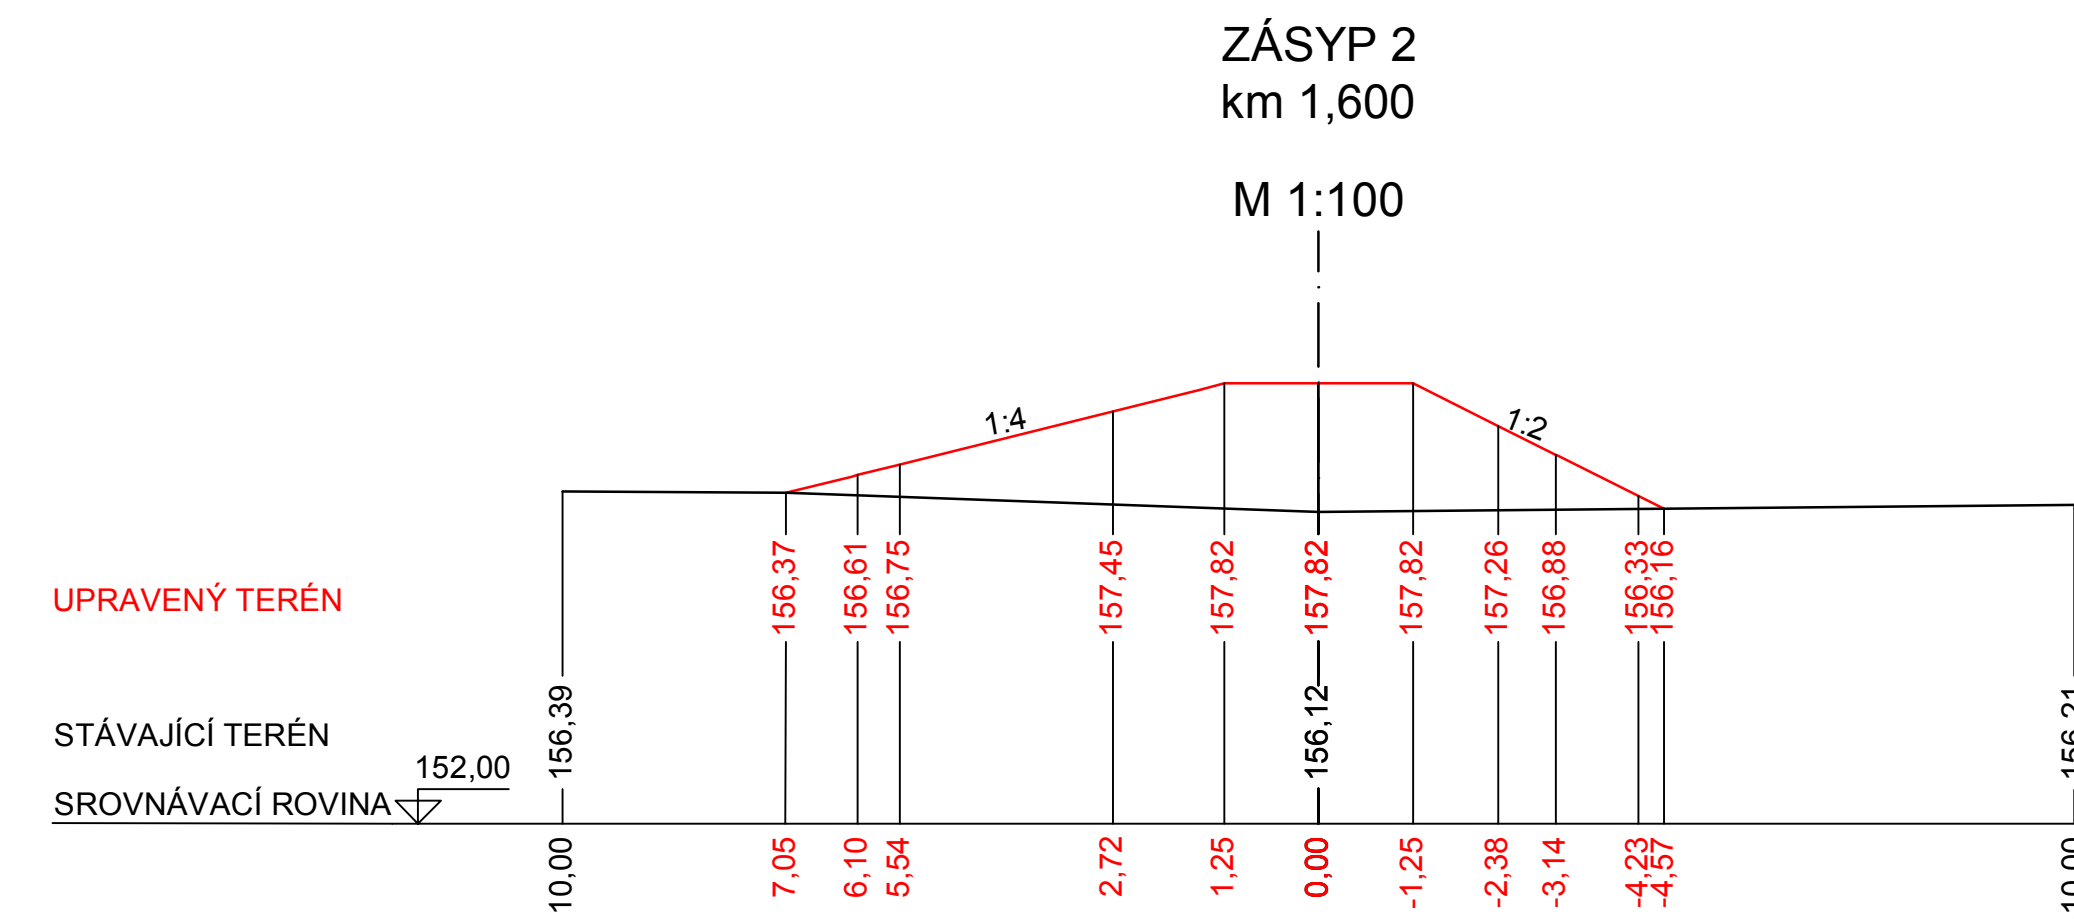
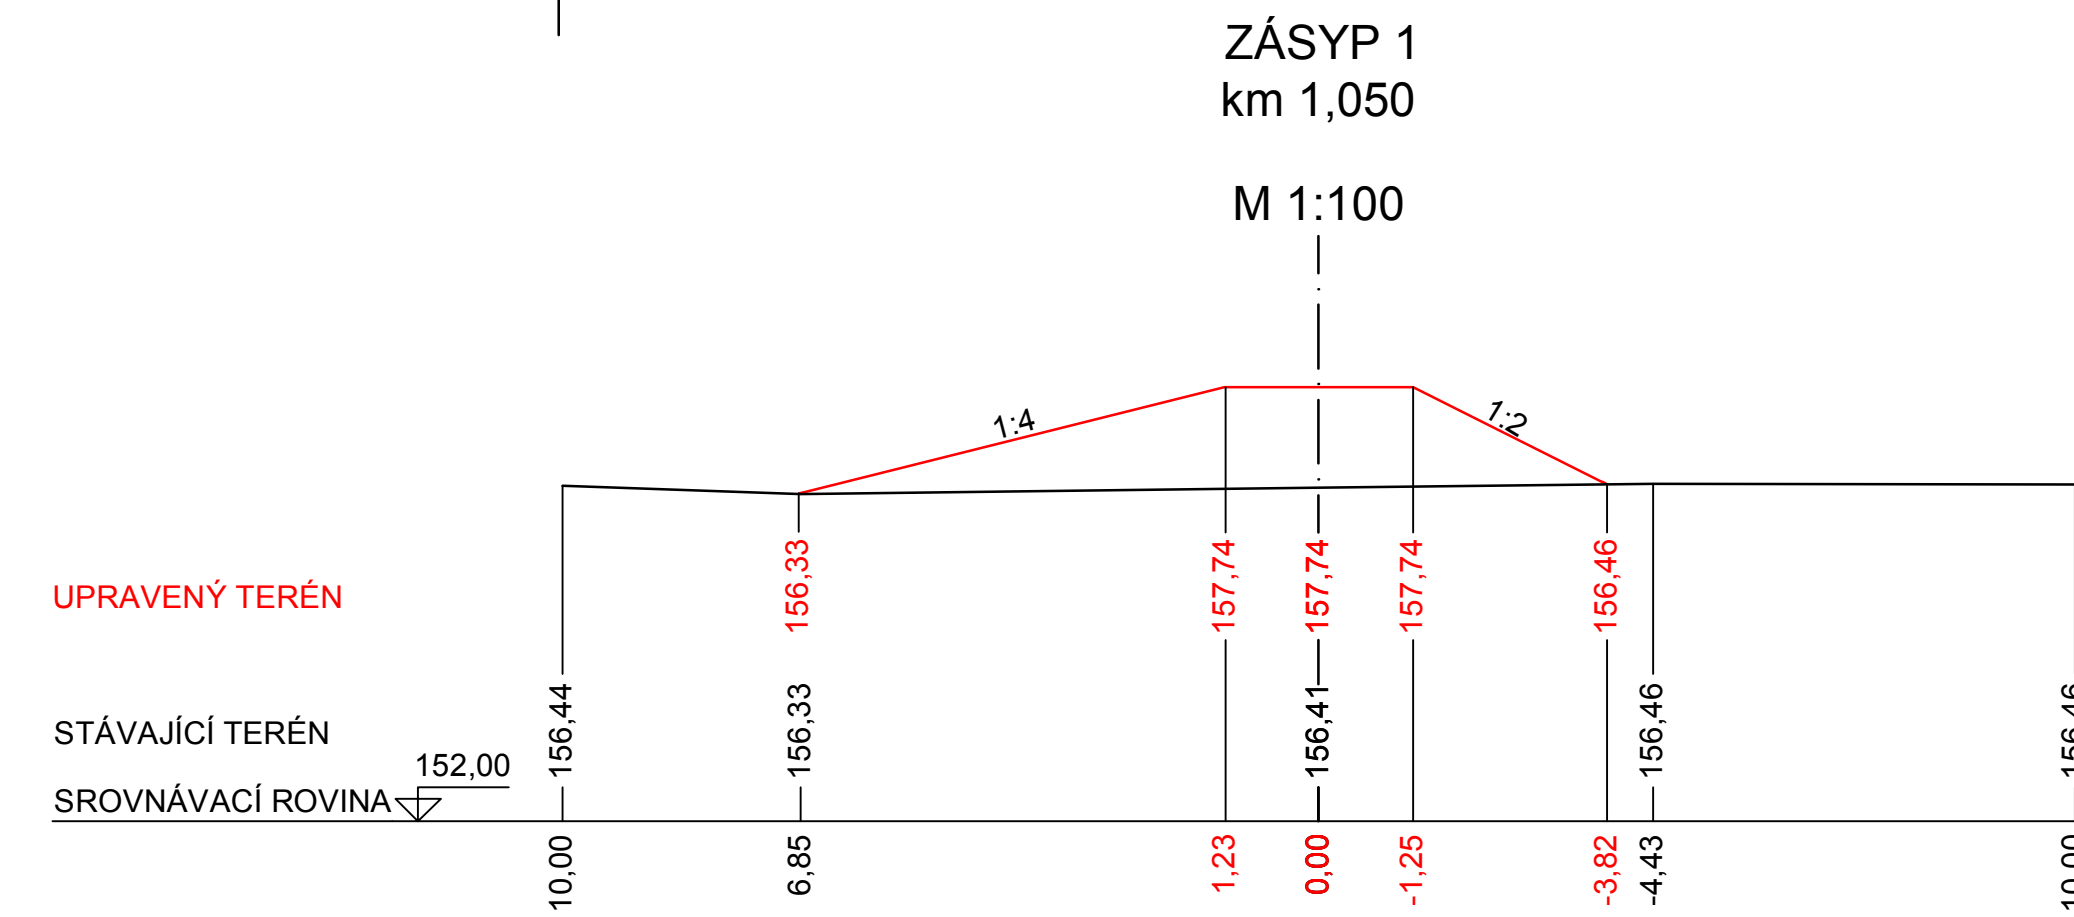
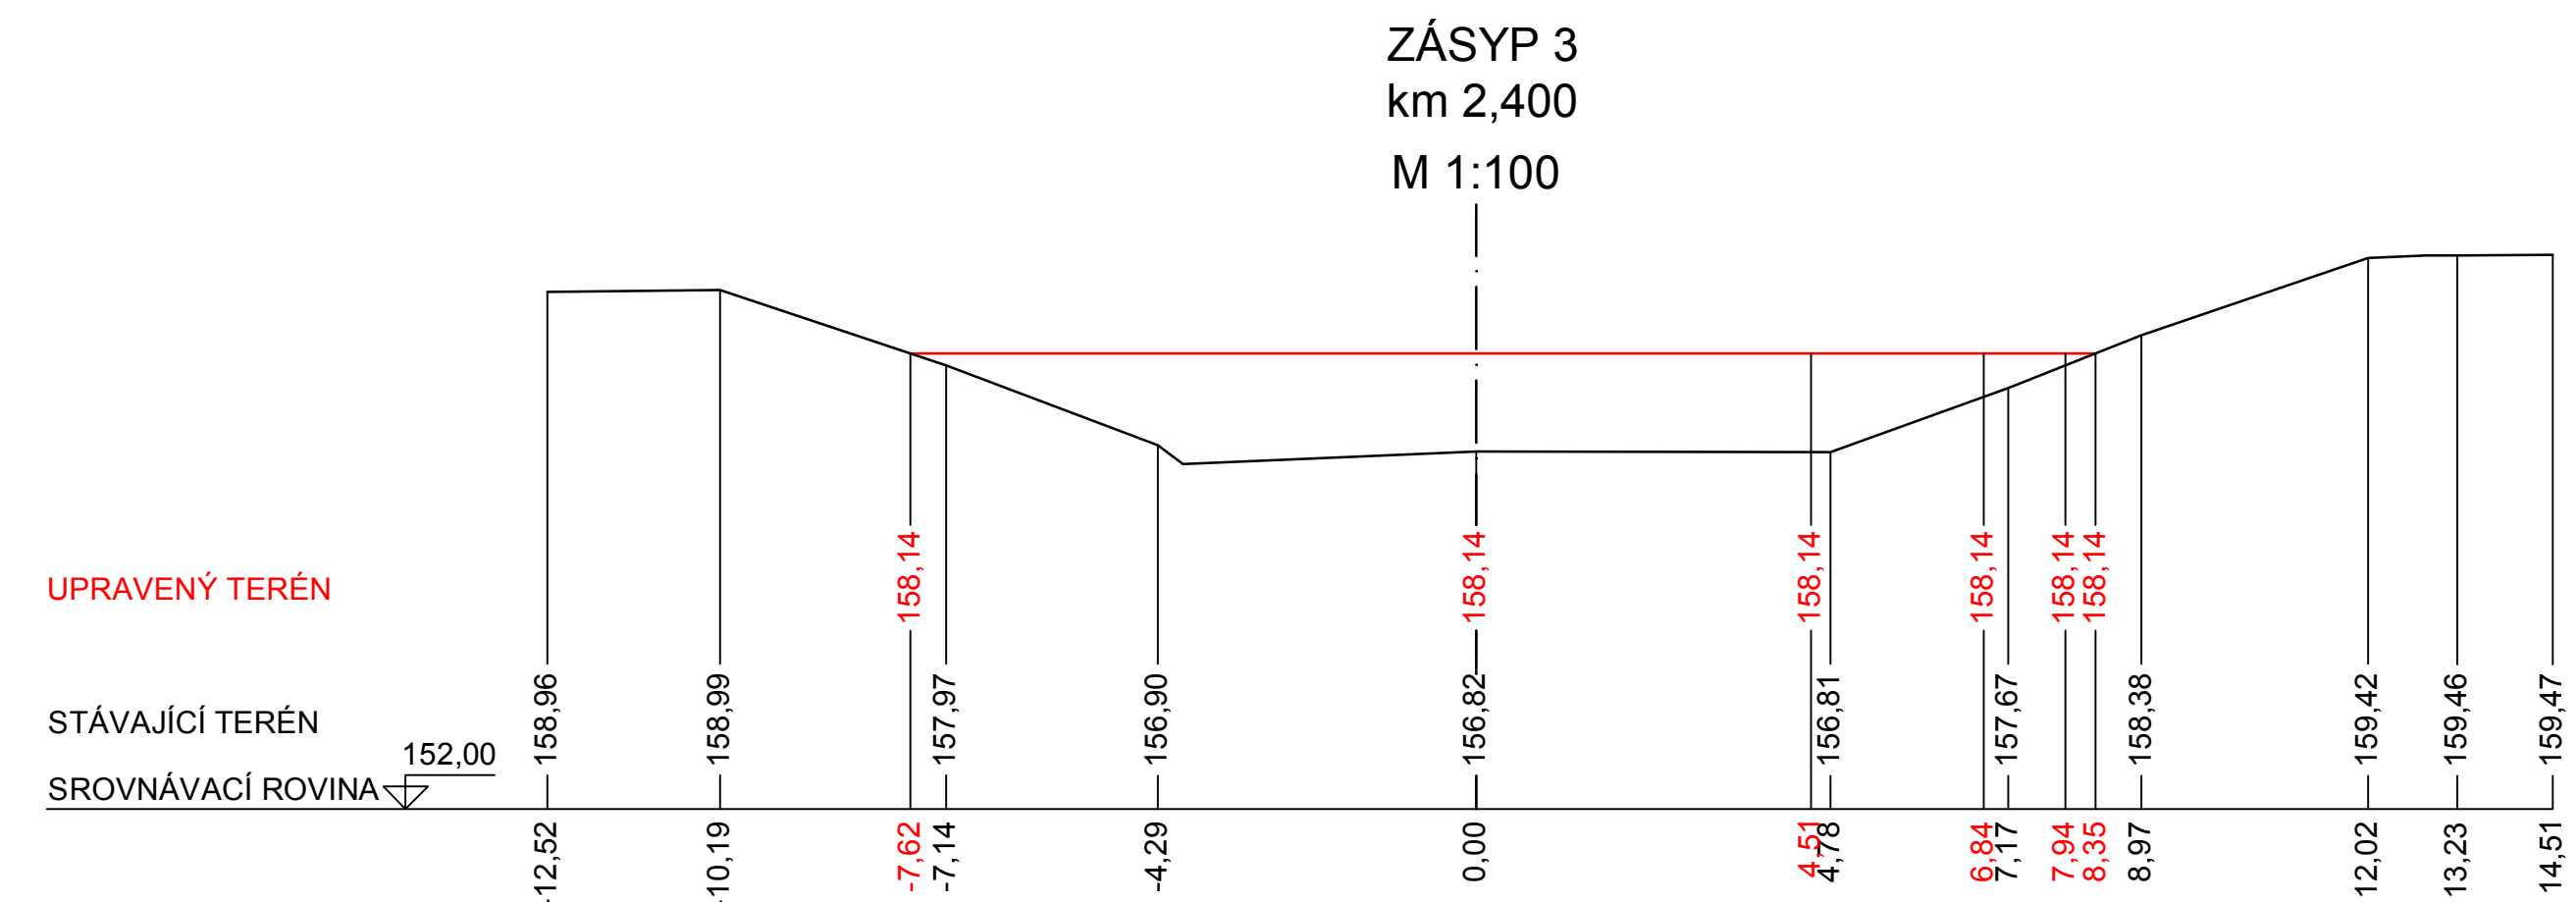
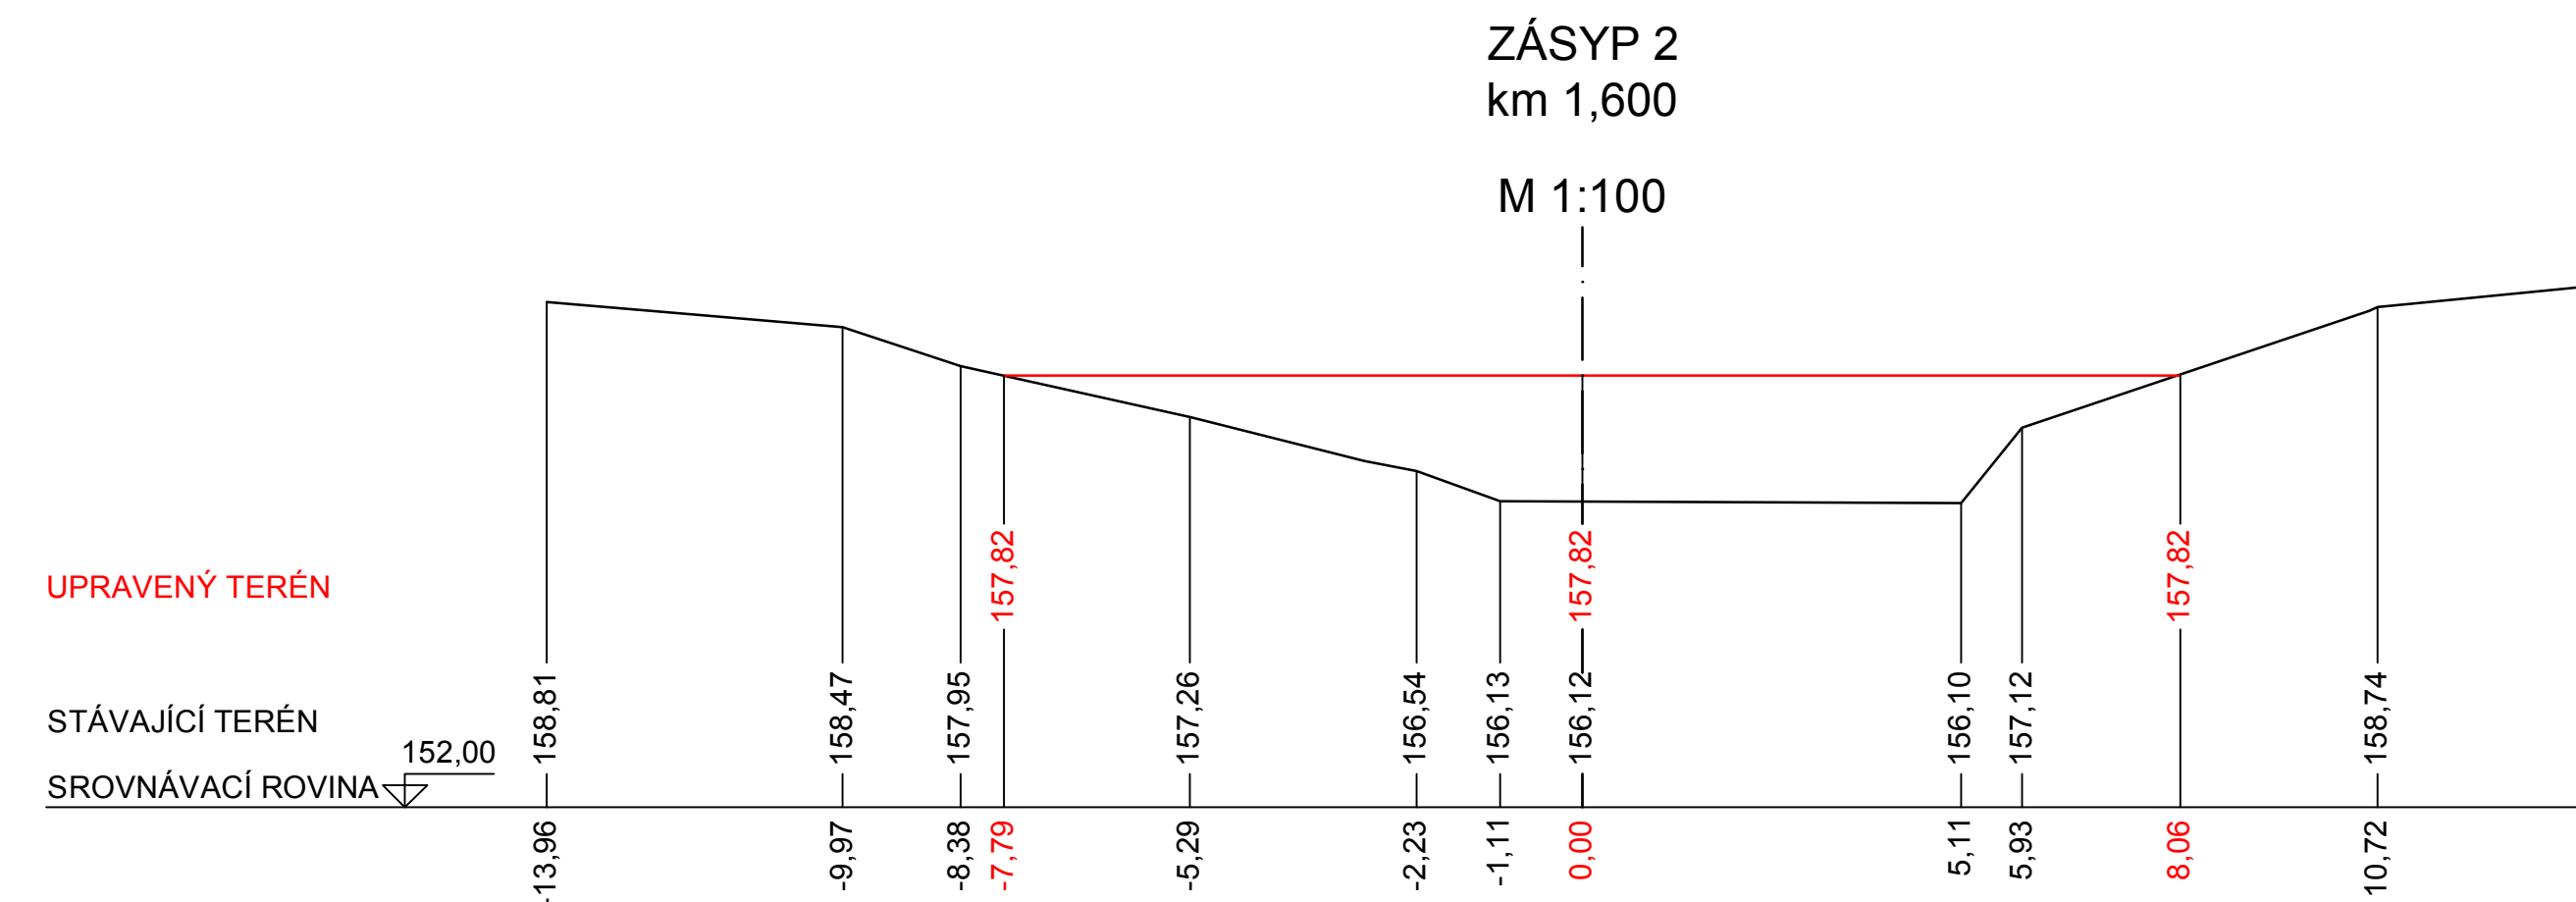


PŘÍČNÝ ŘEZ ZASYPÁNÍM STÁVAJÍCÍHO KORYTA
M 1:50

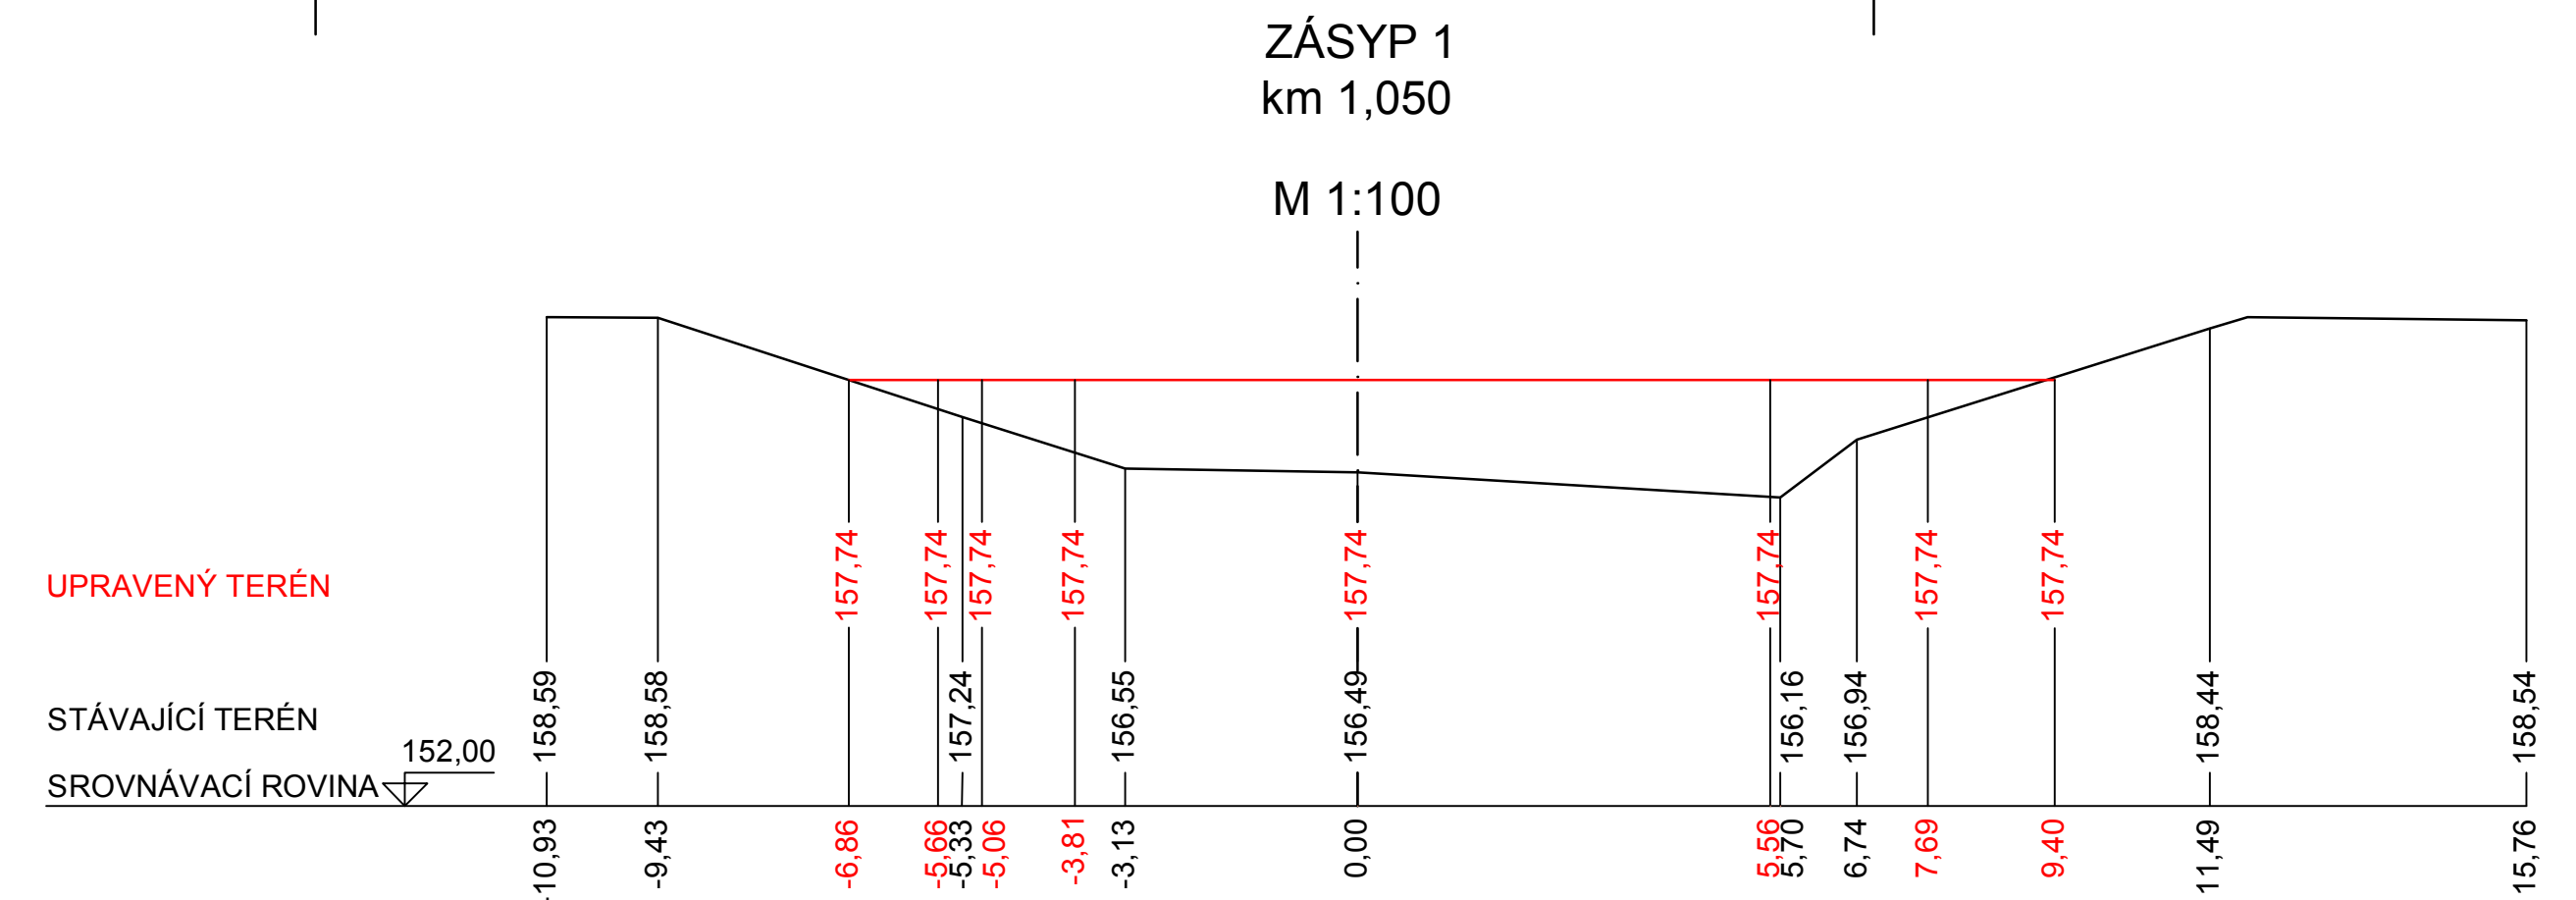

PODÉLNÝ ŘEZ ZASYPÁNÍM STÁVAJÍCÍHO KORYTA
M 1:50

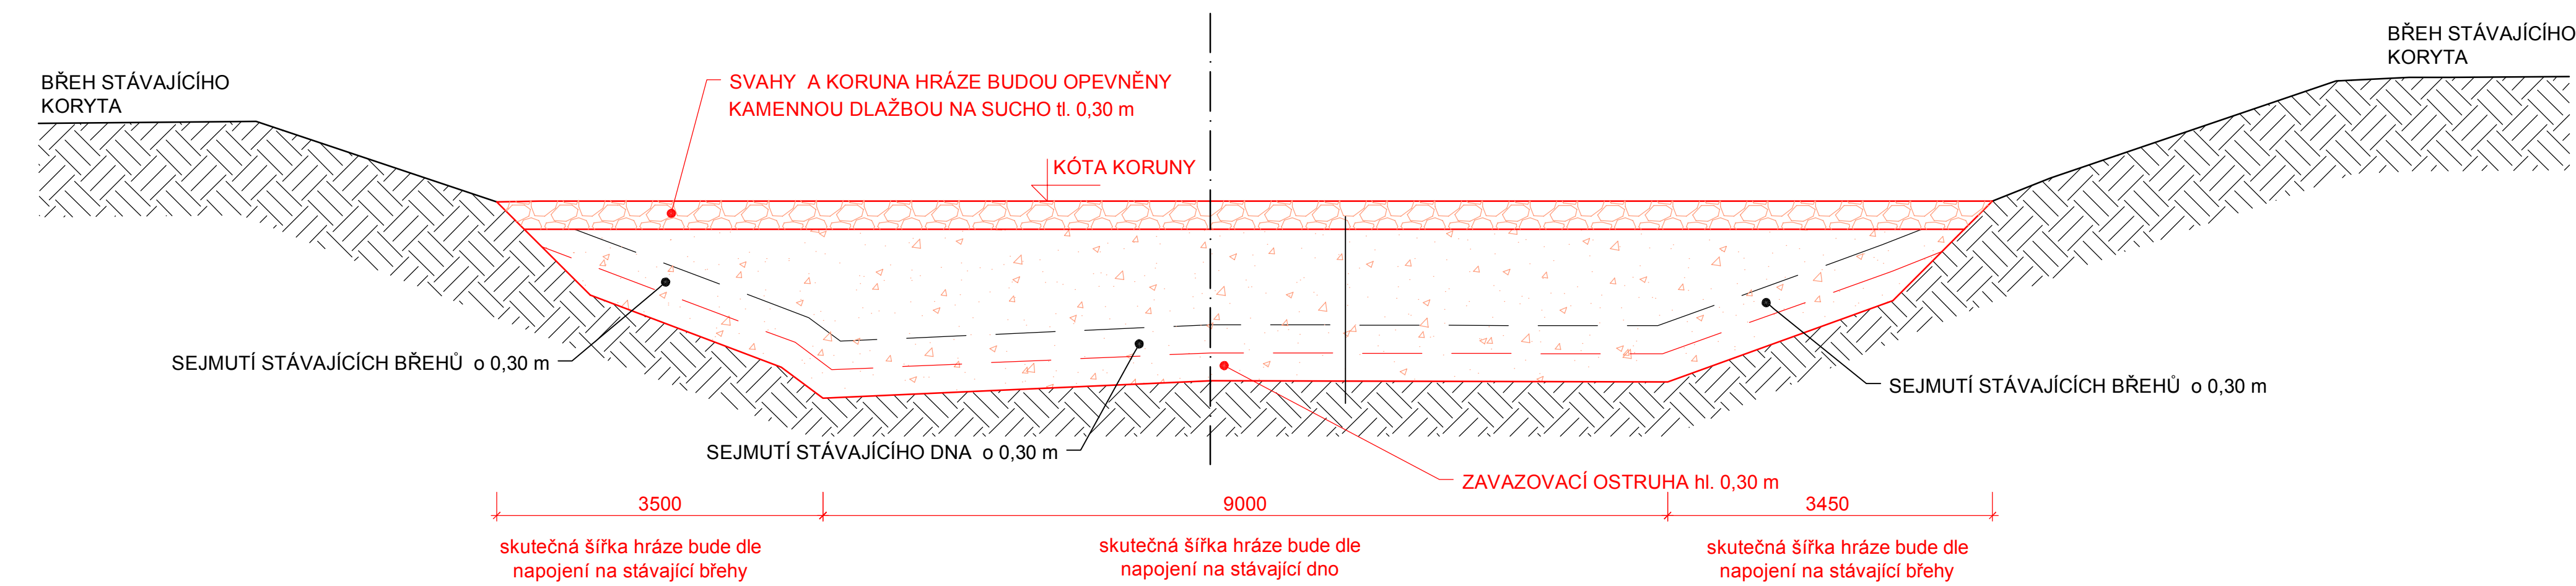

VÝŠKOVÝ SYSTÉM BPV		SOUŘAD. SYSTÉM JTSK	
6			
5			
4			
3			
2			
1			
REVIZE	POPIS	DATUM	SCHVÁLIL

Sweco Hydroprojekt a.s. divize Morava Minská 18, 616 00 Brno, brno@sweco.cz, www.sweco.cz				<div>SWECO</div> <div>Sustainable engineering and design</div>	
VYPRACOVAL	ING.MLBOSVAR	HDP	ING.MLBOSVAR	T. KONTROLA	ING.MLBOSVAR
PROJEKTANT	ING.MLBOSVAR	REDIT DIVIZE	ING.V.ČERNÝ, Ph.D.	DATUM	12/2017
OBJEDNATEL	Povodí Moravy, s.p., Dřevaňáků 332/11, 602 00 Brno			OKRES	HODONÍN
AKCIE:	KYJOVKA, KM 22,313 - 28,780 - OBLEHKOVACÍ OBJEKT DO KYJOVKY A LOKÁLNÍ ROZVOLNĚNÍ TOKU PO K.Ú. MORAVSKÁ NOVÁ VES			CÍSLO ZAKÁZKY	21 7058 0100
				STUPEŇ	D5Pp
				FORMÁT	14 A4
				MĚŘÍTKO	1:50, 1:100
				ARCHIVNÍ ČÍSLO	007058/17/9
PŘÍLOHA:	ZASYPÁNÍ STÁVAJÍCÍHO KORYTA			CÍSLO PŘÍLOHY	D.3.4

Tato dokumentace včetně všech příloh (s výjimkou dat poskytnutých objednatelem) je duševním vlastnictvím akciové společnosti Sweco Hydroprojekt a.s. Objednatel této dokumentace je oprávněn ji využít k účelům výpůjčivým/z uzavřené smlouvy bez jakéhokoliv omezení. Jiné osoby (jak fyzické, tak právnické) nejsou bez předchozího výslovného souhlasu objednatele oprávněny tuto dokumentaci ani její části jakkoli využívat, kopírovat (ani jiným způsobem rozmnožovat) nebo zpřístupnit dalším osobám.

Poznámka: Podpisy zpracovatelů jsou připojeny pouze k výtisků číslo 01 nebo originálů přílohy (matrici).