


ŘEZ A - A

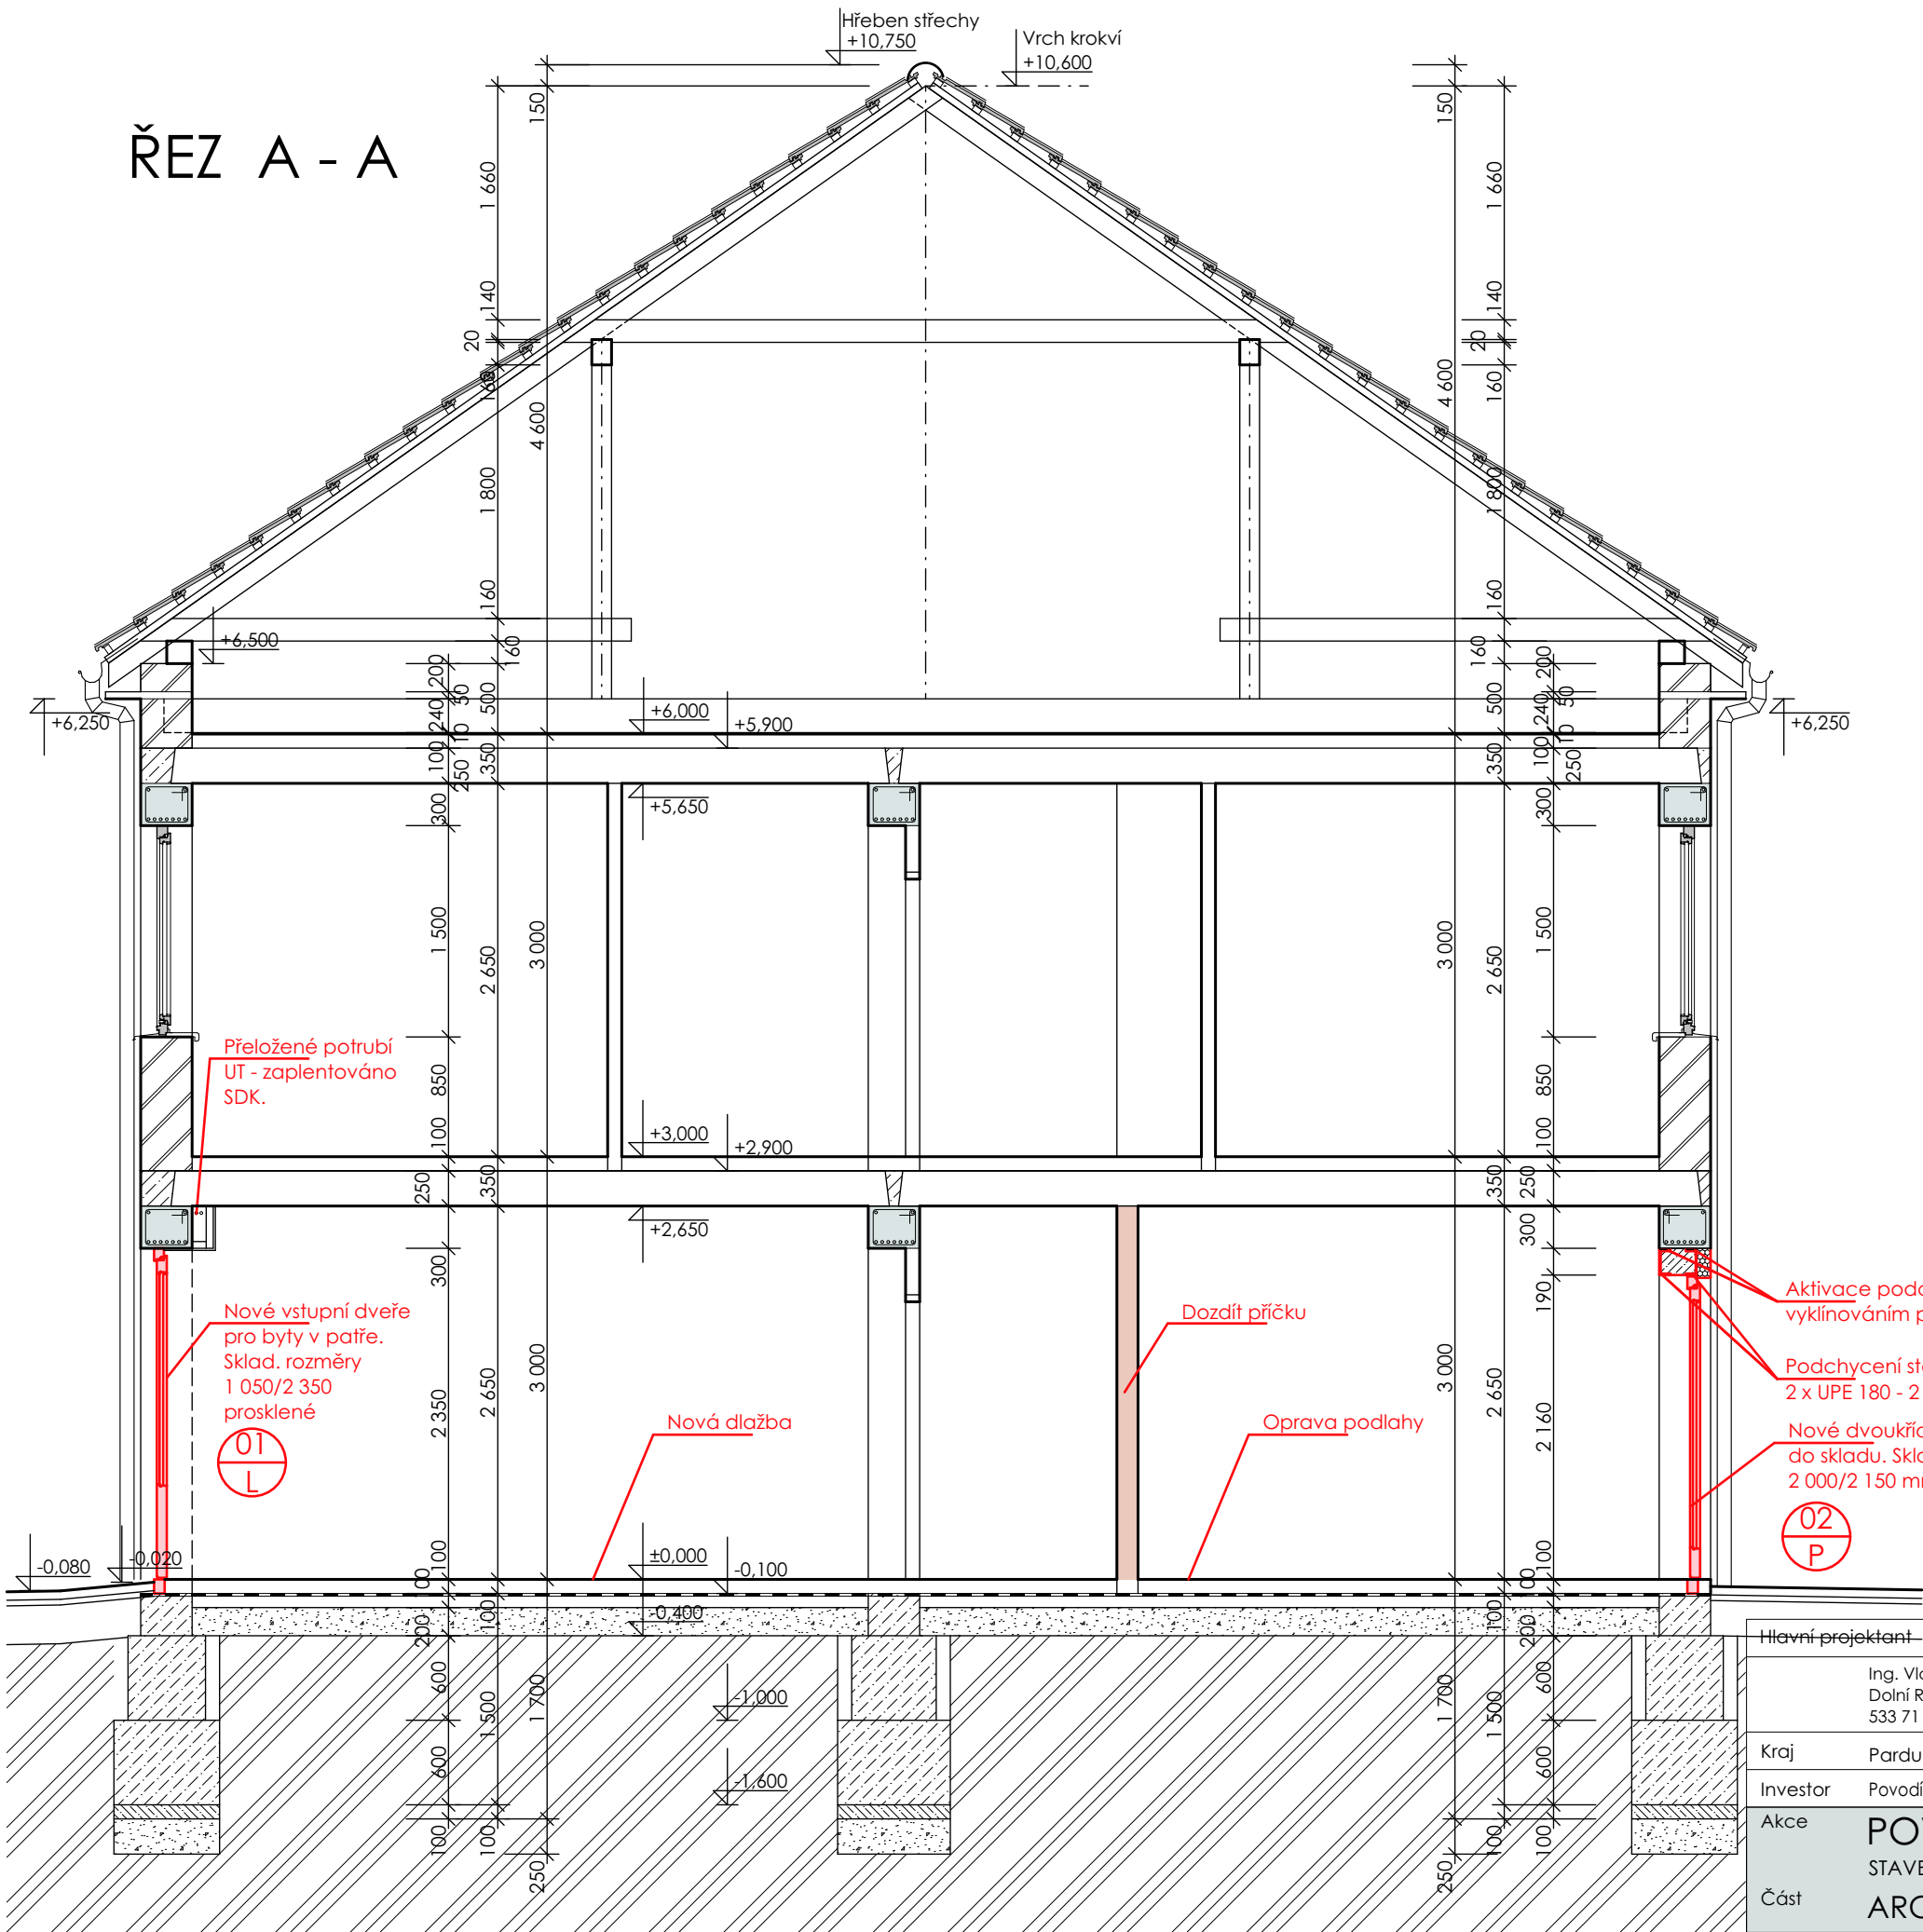

LEGENDA

ZDIVO

- Zdivo z cihel děr. CD-INA A,B P10 na MVC 25
- Zdivo z cihel pálených plných P10 na MVC 25
- Příčky z dutých cihel dvouděr. na MVC 25
- Bourané konstrukce
- Nové konstrukce

BETON

- Prostý beton
- Železobeton


IZOLACE, DŘEVO

- Polystyrén
- Tepelná izolace z min. vláken
- Dřevo - řez

ZEMINY, NÁSYPY

- Zemina rostlá
- Násypy z hutnitelné zeminy
- Štěrkové násypy hutněné
- Ornice (ohumusování zatráv. ploch)

Hlavní projektant	Vypracoval	Kontroloval
Ing. Vladimír Zevl Dolní Roveň 281 533 71 Dolní Roveň		Ing. Vladimír Zevl
Kraj	Pardubický	Místo Opatovice nad Labem
Investor	Povodí Labe, státní podnik, Víta Nejedlého 951, 500 03 Hradec Králové	
Akce	POVODÍ LABE, STÁTNÍ PODNIK STAVEBNÍ ÚPRAVY PROVOZNÍHO STŘEDISKA OPATOVICE	
Část	ARCHITEKTONICKO STAVEBNÍ ŘEŠENÍ	
Příloha	ŘEZ A-A - STAVEBNÍ ÚPRAVY	

projekt studie statika statika <i>Br. Veverkových 2717 Pardubice 530 02 ArchCENTRUM</i>		 ing. Vladimír Zevl	
		tel. / fax: 466 616 30 e-mail: zevl@archcen.cz	
Stupeň		DSP	
Datum		01 / 2020	
Formát		A3 (2 A4)	
Zakáz. číslo		Ze 20 - 01	
Měř.	1 : 50	Čís. přílohy:	D.1.1.05