



VZOROVÝ PODÉLNÝ ŘEZ V MÍSTĚ PROPOJENÍ 1:100

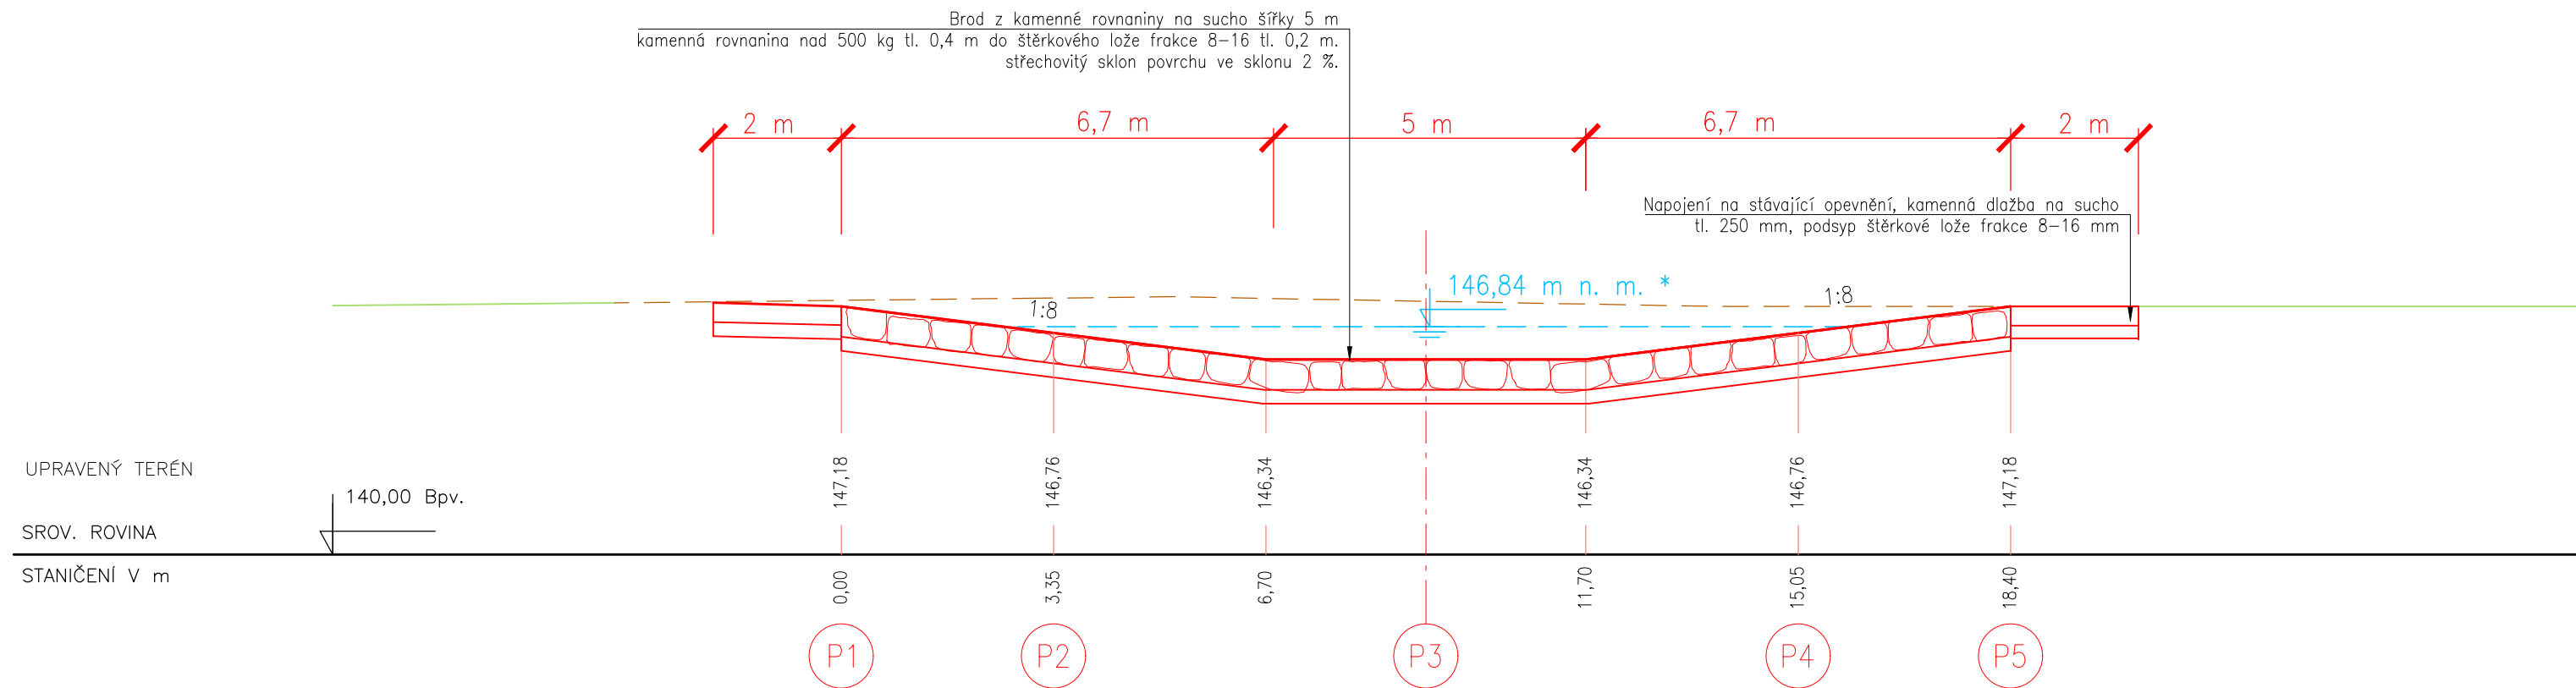

VZOROVÝ PŘÍČNÝ ŘEZ V MÍSTĚ PROPOJENÍ

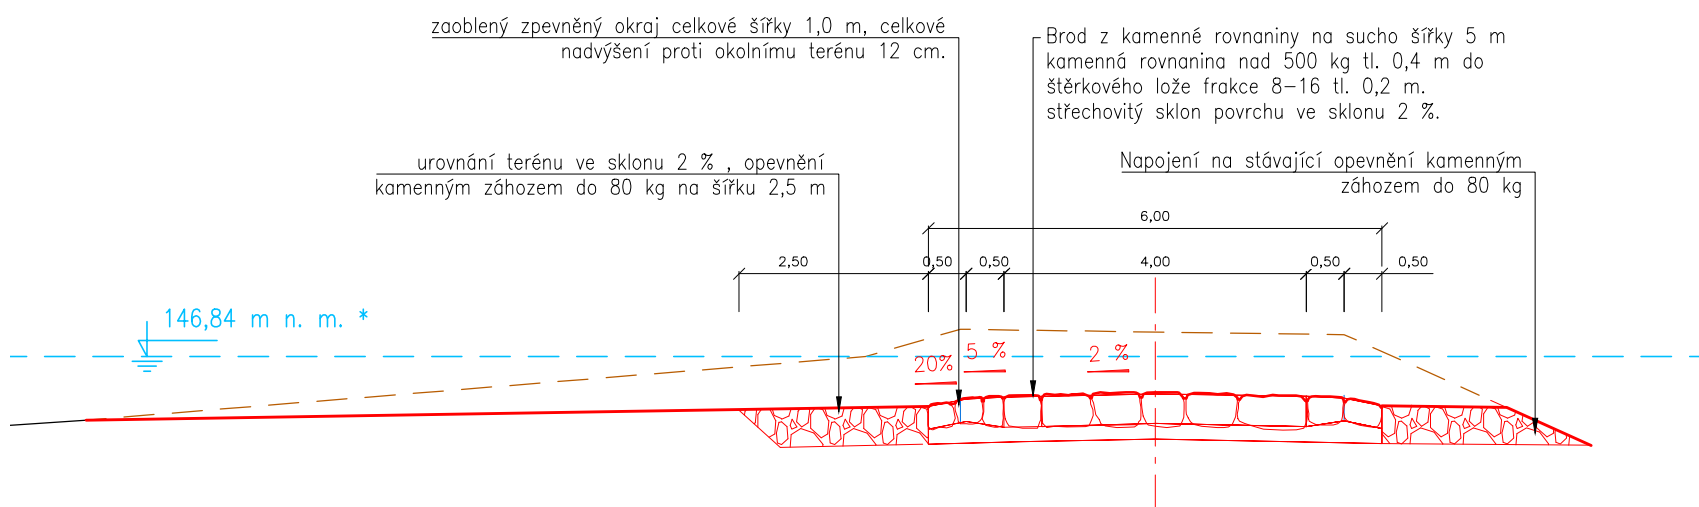

Poznámka

146,84 m n. m. = zaměřená hladina. Hladina v tůň je ovlivněna stálým nadřazením zdymadla České Kopisty na úrovni 146,59 m n. m. s max. povoleným kolísáním hladin -10 cm, + 20 cm.

<div> NDCon s.r.o.</div> <div>Zlatnická 10/1582, 110 00 Praha 1, Česká republika, tel.: +420 251 019 231, IČ: 64939511, DIČ: CZ64939511</div>					
Vypracoval: Ing. Josef Zelenka		Vedoucí projektu: Ing. Josef Zelenka		Autorizace:	
Kreslil: Ing. Josef Zelenka		Odpovědný projektant: Ing. Radka Michková Popelíková			
Investor: Povodí Labe, státní podnik Víta Nejedlého 951, 50003 Hradec Králové					
Stavba: Labe, Libotenice, revitalizace tůň, č.259160002				Paré: 	