



MĚŘÍTKO	200/200			
DRUH KULTURY	TRVALÝ TRAVNÍ POROST	OSTATNÍ PLOCHA		PODNOH PL.
KATASTRÁLNÍ ÚZEMÍ	LIBOTENICE			
ČÍSLO PARCEL	106/1	663	126/2	700/13
				700/2

ŘEZ 1

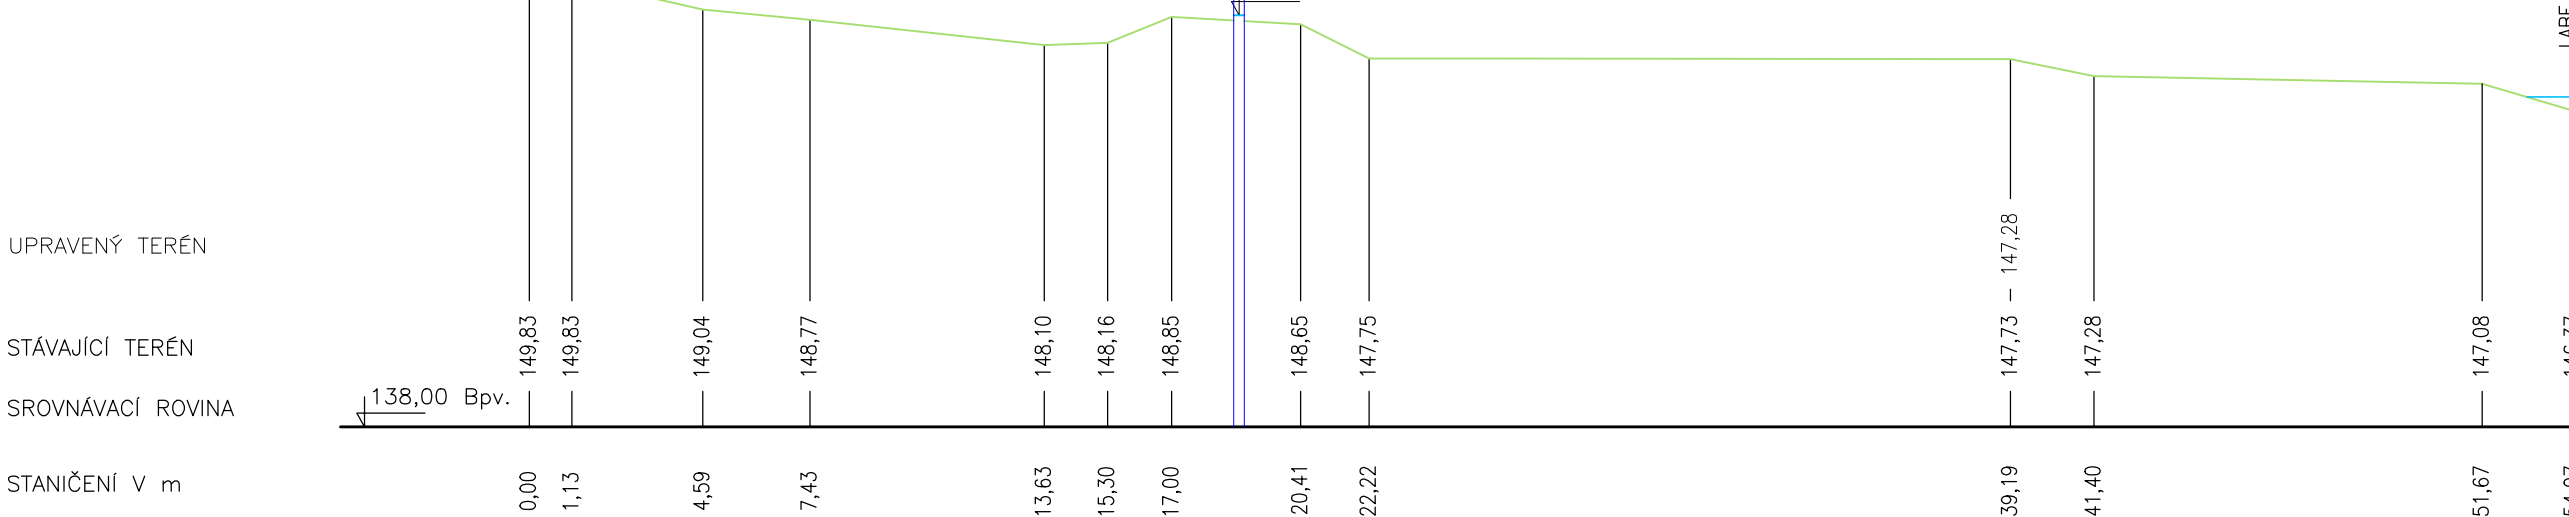


MĚŘÍTKO DRUH KULTURY KATASTRÁLNÍ ÚZEMÍ ČÍSLO PARCEL	200/200			
	OSTATNÍ PLOCHA		VODNÍ PLOCHA	
	LIBOTENICE			
	106/5		700/15	
			700/13	
			700/2	

ŘEZ 3

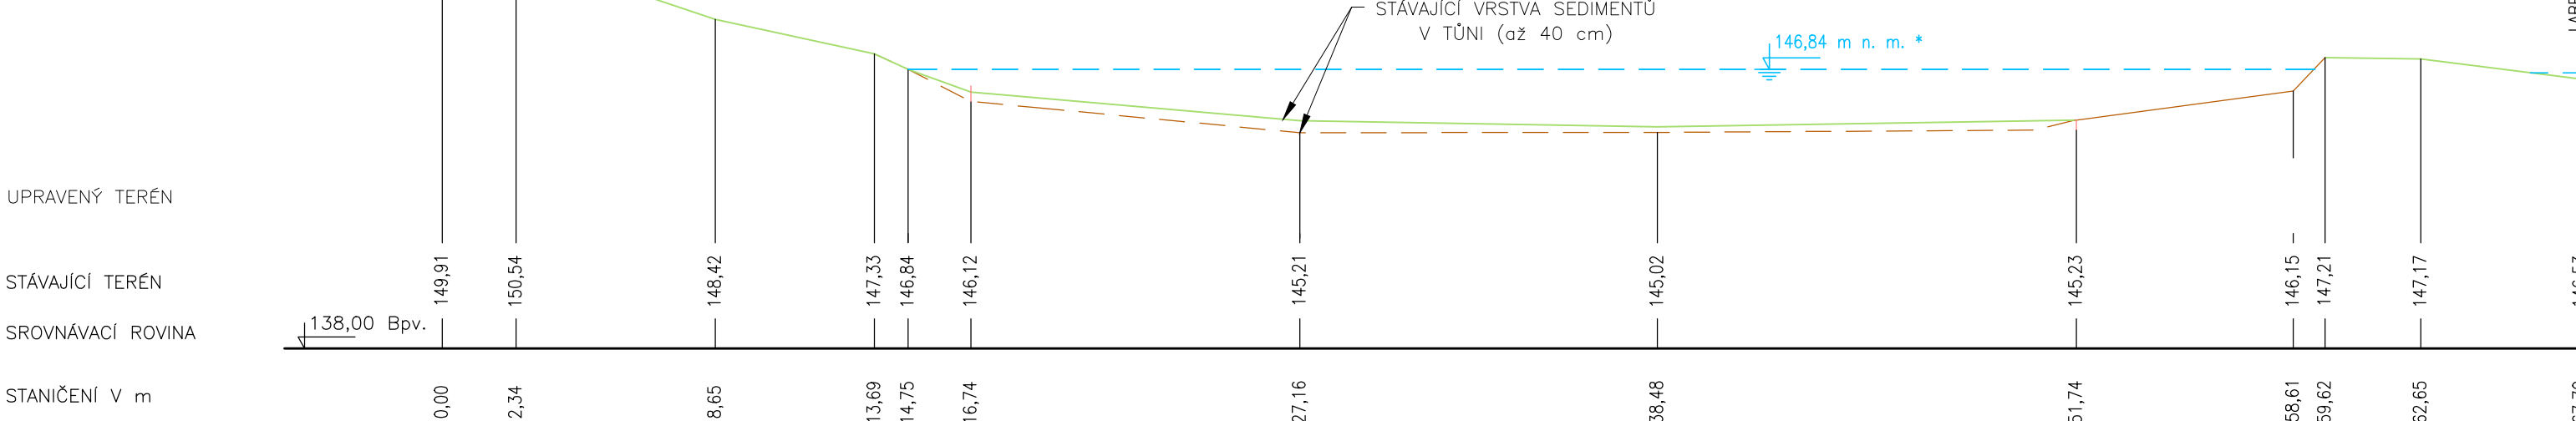


MĚŘÍTKO	OR.PLOCHA	200/200						
DRUH KULTURY		OSTATNÍ PLOCHA	VODNÍ PLOCHA			OST. PLOCHA	V.P.	
KATASTRÁLNÍ ÚZEMÍ	68/8		LIBOTENICE					
ČÍSLO PARCEL		700/14		700/15		700/13	700/2	

ŘEZ 5

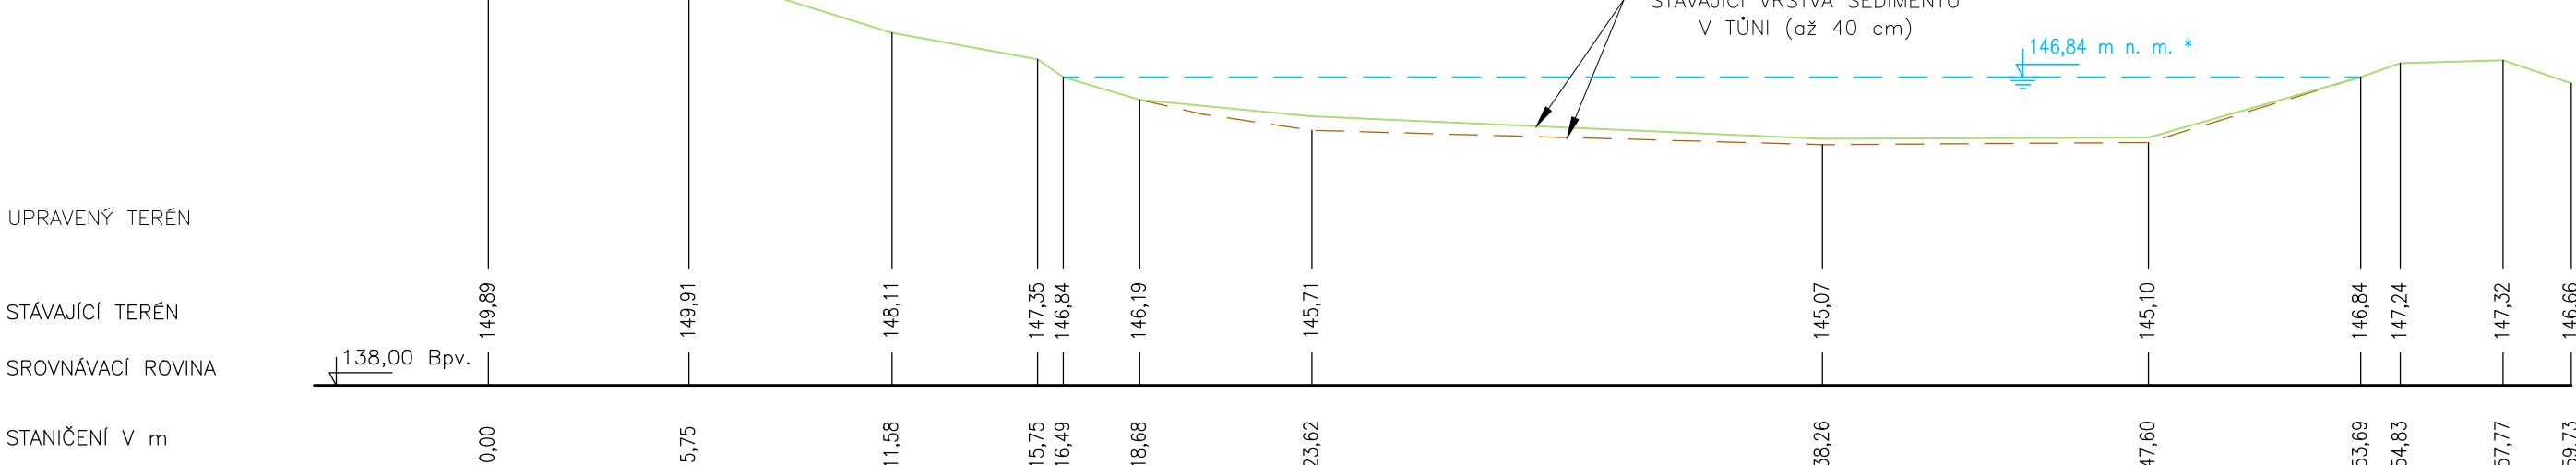


MÉRÍTKO DRUH KULTURY KATASTRÁLNÍ ÚZEMÍ ČÍSLO PARCEL	200/200			
	OSTATNÍ PLOCHA		VODNÍ PLOCHA	
	LIBOTENICE			
	700/14	700/15	700/13	700/2

ŘEZ 7

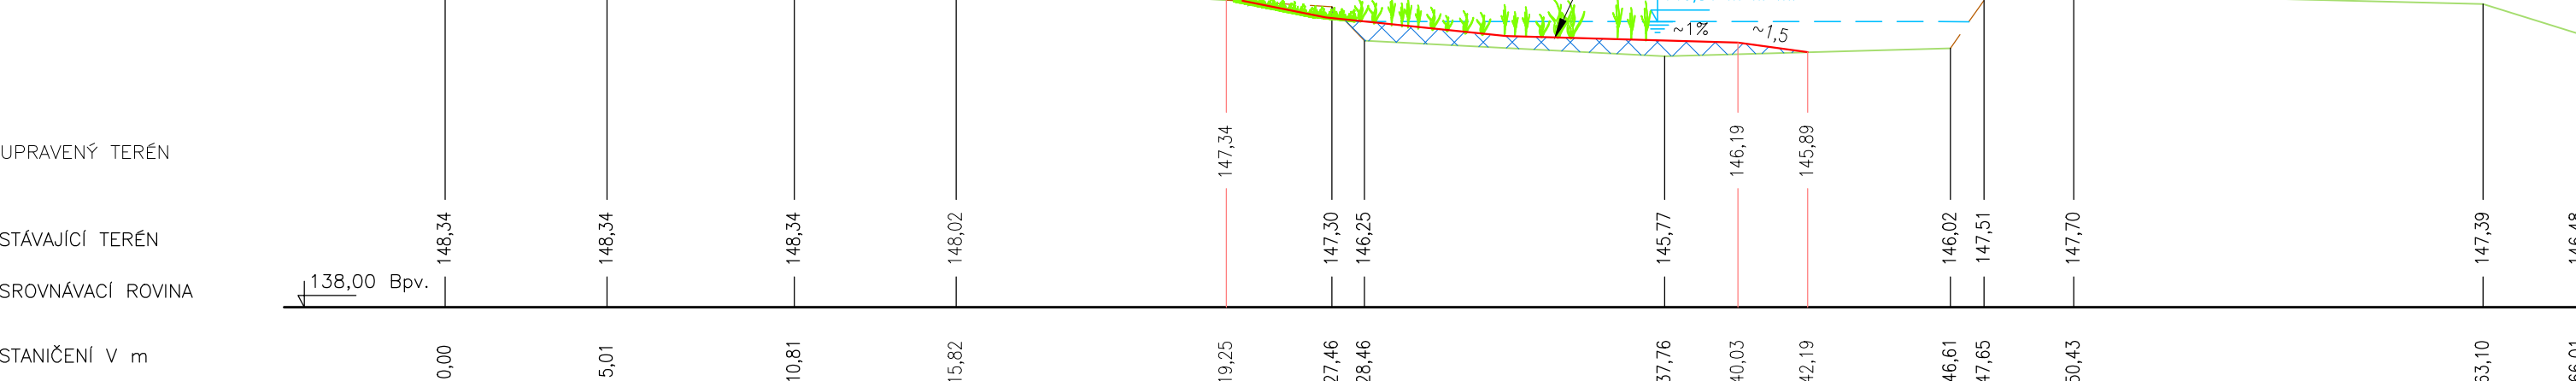


MÉRÍTKO  
DRUH KULTURY  
KATASTRÁLNÍ ÚZEMÍ  
ČÍSLO PARCEL

ŘEZ 2

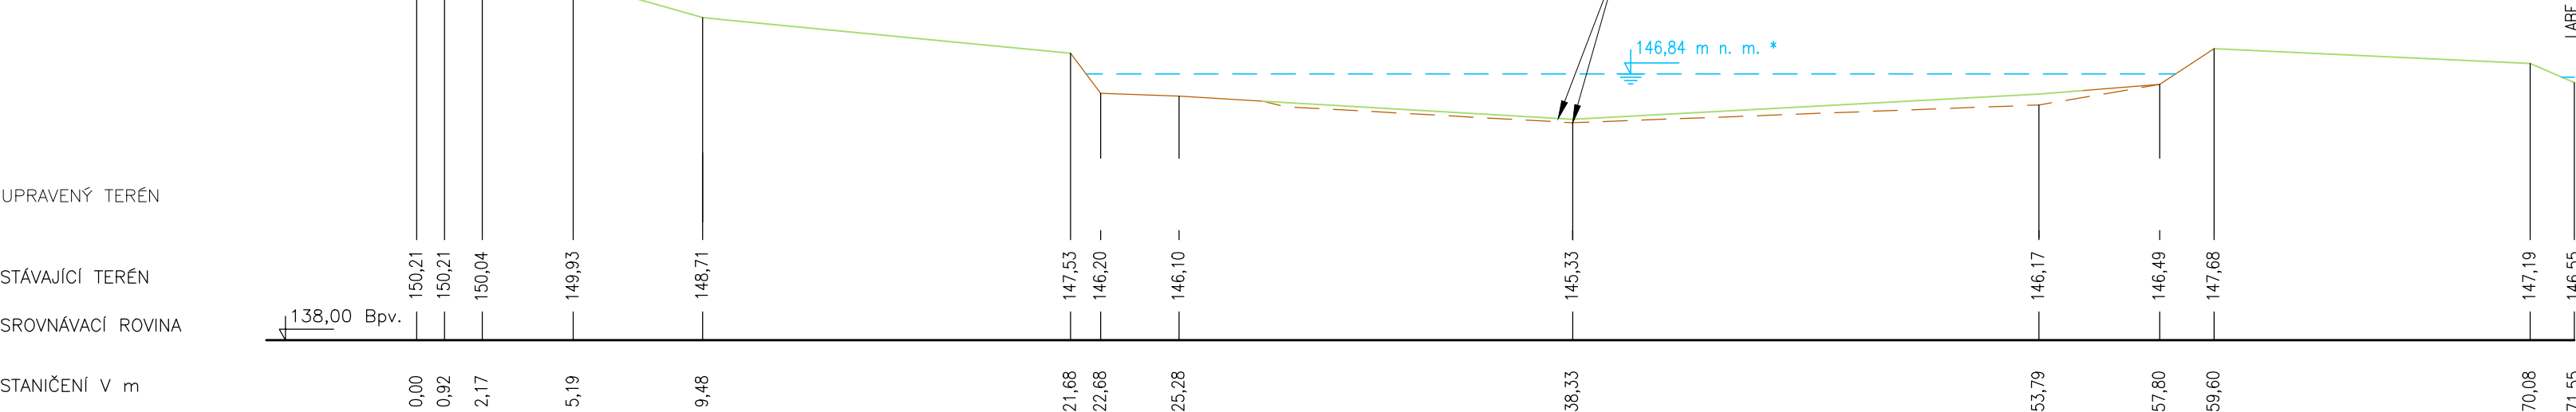


MÉRÍTKO  
DRUH KULTURY  
KATASTRÁLNÍ ÚZEMÍ  
ČÍSLO PARCEL

ŘEZ 4

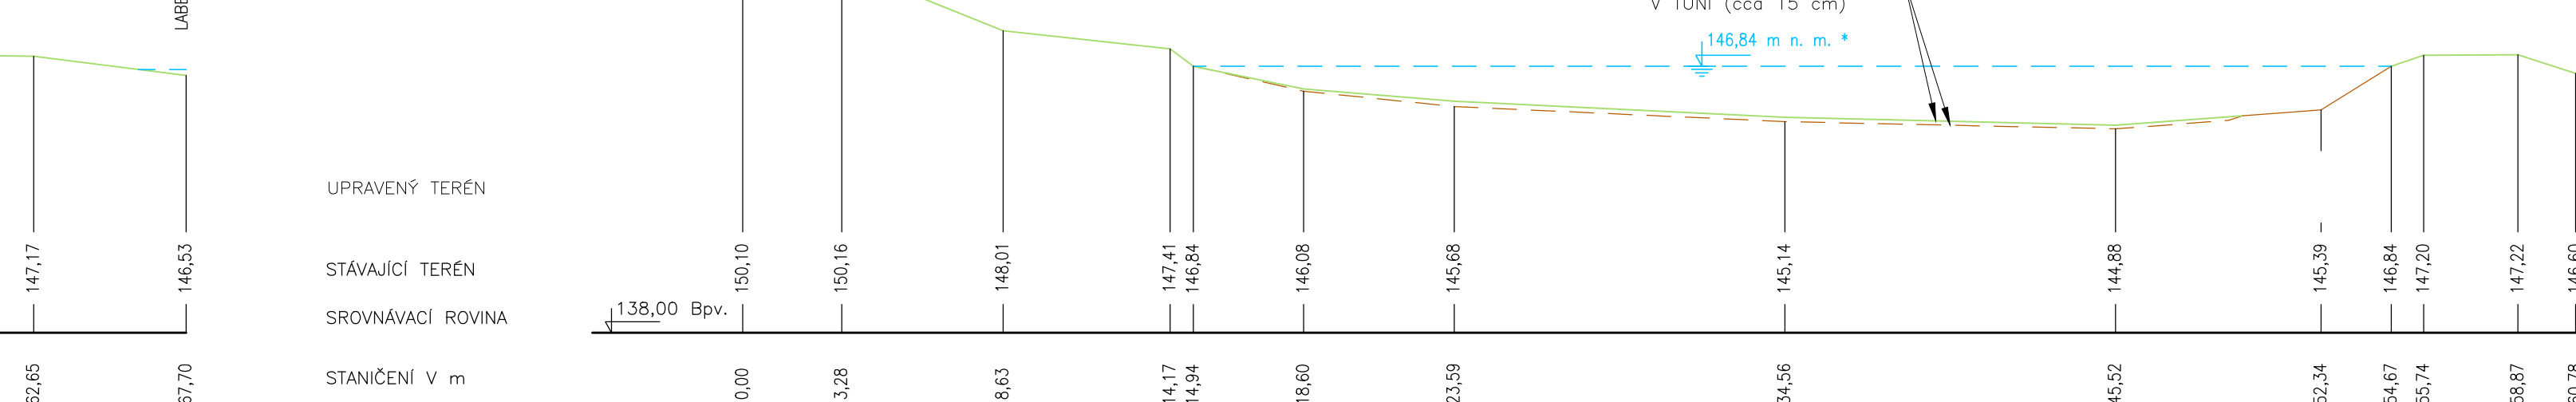

MÉRÍTKO  
DRUH KULTURY  
KATASTRÁLNÍ ÚZEMÍ  
ČÍSLO PARCEL

ŘEZ 6

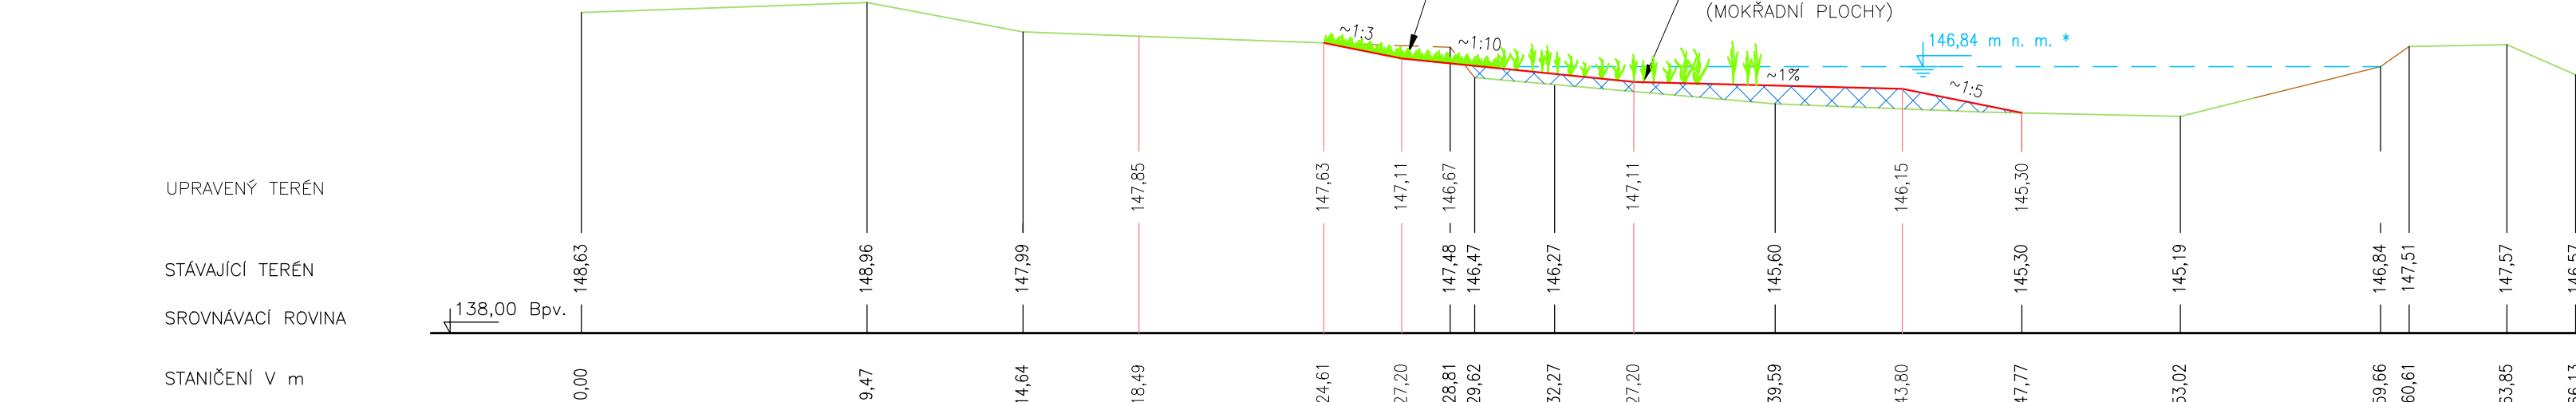

MÉRÍTKO  
DRUH KULTURY  
KATASTRÁLNÍ ÚZEMÍ  
ČÍSLO PARCEL

		200/200			
TRVALÝ TRAVNÍ POROST		VODNÍ PLOCHA		OSTATNÍ PLOCHA	
		LIBOTENICE			
106/3		700/15		700/13	
				700/2	

Poznámka  
146,84 m n. m. = zameřené hladina. Hladina v tůni je ovlivněna stálým nadřazením  
zýmado České Kopisty na úrovni 146,59 m n. m. s max. povoleným kolísáním  
hladin -10 cm, + 20 cm.

<b>NDCon</b> s.r.o. Zlatnická 10/1582, 110 00 Praha 1, Česká republika, tel.: +420 251 019 231, IČ: 64939511, DIČ: CZ64939511			
Vypracoval: <b>Ing. Josef Zelenka</b>		Vedoucí projektu: <b>Ing. Josef Zelenka</b>	
Kreslil: <b>Ing. Josef Zelenka</b>		Odpovědný projektant: <b>Ing. Radka Michková Popelíková</b>	
Investor: <b>Povodí Labe, státní podnik</b> <b>Vita Nejedlého 951, 50003 Hradec Králové</b>		Podpis:	
Stavba: <b>Labe, Libotenice, revitalizace tůň, č.259160002</b>			
Objekt: <b>SO 03 Mokřadní plocha v jižní části</b>		Formát: <b>A1</b>	Datum: <b>6/2018</b>
Část: <b>D. Dokumentace objektů</b>		Stupeň: <b>DSJ</b>	Č. zakázky: <b>545</b>
Obsah: <b>Řez vodní plochou</b>		Měřítko: <b>1:200</b>	Č. přílohy: <b>D.4</b>