


VZOROVÝ PŘÍČNÝ ŘEZ ZÁTOPOU
M 1:50

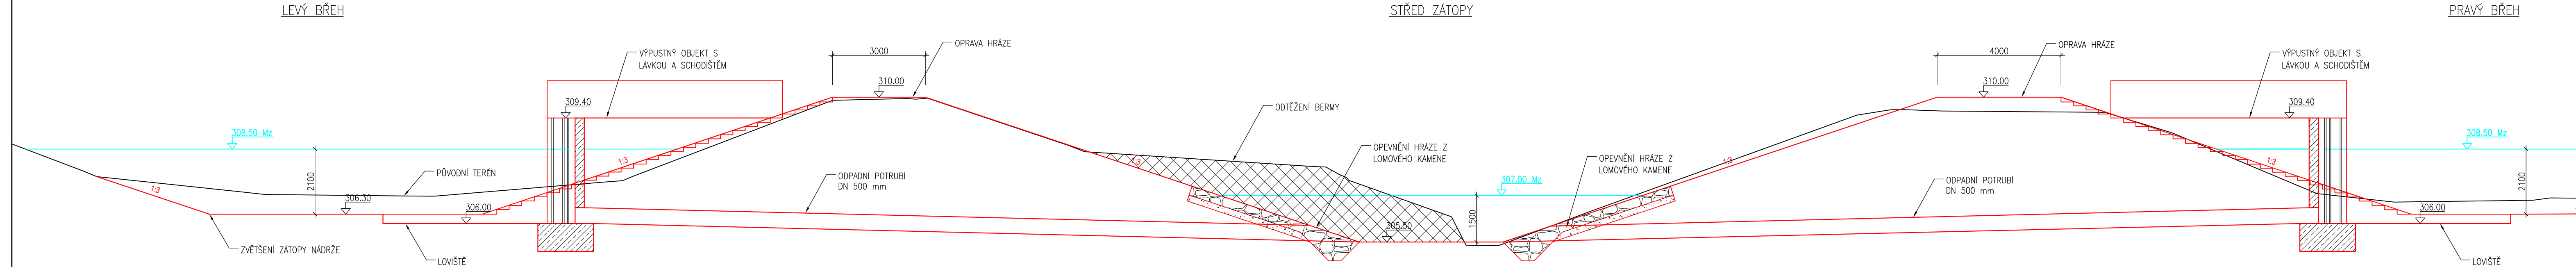

VÝŠKOVÝ SYSTÉM: BPV		SOUŘADNÝ SYSTÉM: S - JTSK	
KAT. ÚZEMÍ:	KORYČANY, LÍSKOVEC	<div>VZDINVEST S.T.O.</div> <div>Kpt. Nálepky 2332, Pardubice, 530 02</div> <div>Projektová a investiční činnost</div>	
OKRES:	KROMĚŘÍŽ		
KRAJ:	ZLÍNSKÝ		
INVESTOR:	POVODÍ MORAVY		
AKCE:	ÚPRAVA ZÁCHYTNÉ NÁDRŽE NAD VD KORYČANY		
OBSAH:	VZOROVÝ PŘÍČNÝ ŘEZ ZÁTOPOU	PROJEKTANT:	ING. BASOVNÍK
		VED.PROJEKTANT:	ING. DVOŘÁK
		STUPEŇ PD:	STUDIE
		MĚŘITKO:	1:100
		DATUM:	06/2020
		PŘÍLOHA Č.:	D.3