



ODBĚRNÝ OBJEKT

M 1:100

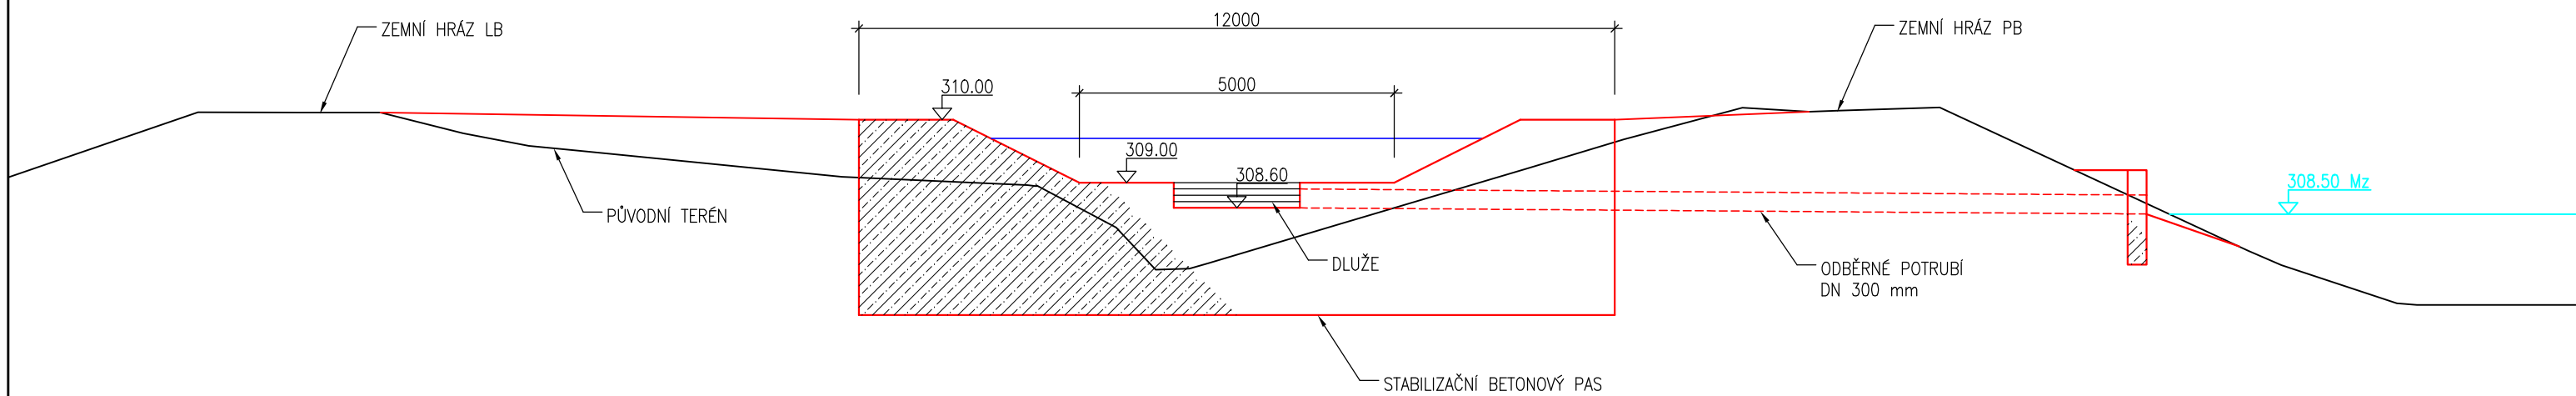

VÝŠKOVÝ SYSTÉM: BPV

SOUŘADNÝ SYSTÉM: S - JTSK

KAT. ÚZEMÍ:	KORYČANY, LÍSKOVEC	 Kpt. Nálepky 2332, Pardubice, 530 02 Projektová a investiční činnost	
OKRES:	KROMĚŘÍŽ		
KRAJ:	ZLÍNSKÝ		
INVESTOR:	POVODÍ MORAVY		
AKCE:	<p style="text-align: center;">ÚPRAVA ZÁCHYTNÉ NÁDRŽE NAD VD KORYČANY</p>	PROJEKTANT:	ING. BASOVNÍK
		VED.PROJEKTANT:	ING. DVOŘÁK
		STUPEŇ PD:	STUDIE
		MĚŘÍTKO:	1:100
		DATUM:	06/2020
OBSAH:	<p style="text-align: center;">ODBĚRNÝ OBJEKT</p>	PŘÍLOHA Č.:	D.4