




KONSTRUKCE STŘECHY - PRINCIP (POLE I-V)

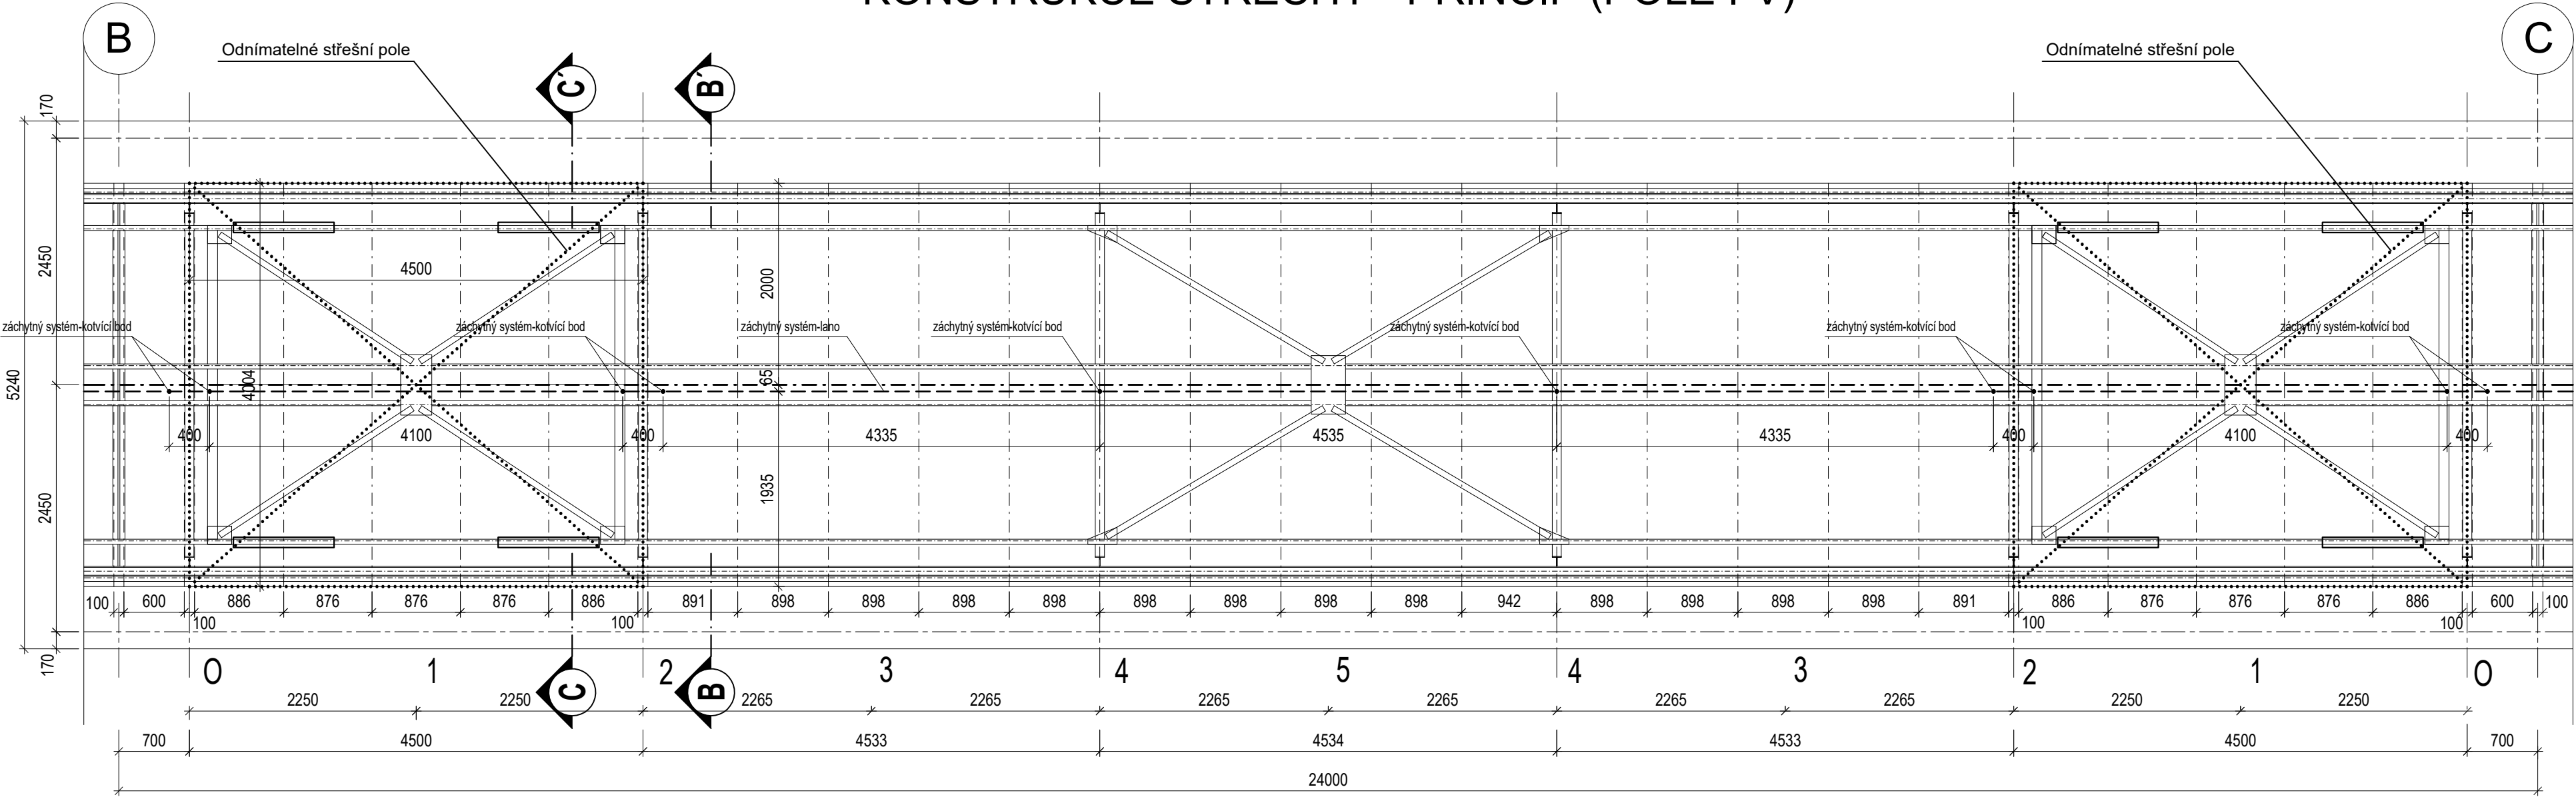

ŘEZ B-B'

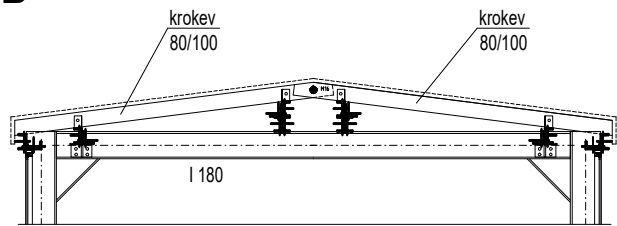

ŘEZ C-C'

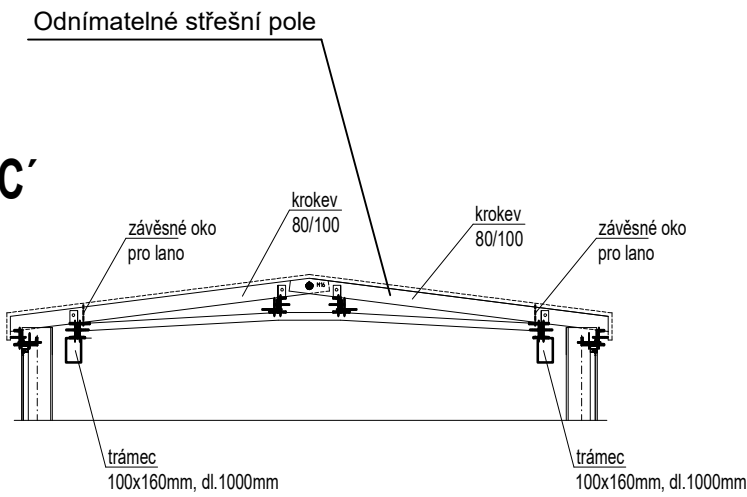

POZNÁMKY

- PODLAHA ŘEŠENA V SAMOSTATNÉM VÝKRESU
- VEŠKERÉ ROZMĚRY NUTNO OVĚŘIT NA STAVBĚ
- PŘI ZJIŠTĚNÍ ROZPORU OPROTI DOKUMENTACI NUTNO KONTAKTOVAT PROJEKTANTA

ZODP.PROJEKTANT	VYPRACOVAL		
ING. PETR LUKÁŠ	ING. PETR LUKÁŠ		
STAVEBNĚ - ARCHITEKTONICKÁ ČÁST D1.1.			
AKCE :		ZAK.ČÍSLO :	25 11 18
VD ŠTĚCHOVICE - GENERÁLNÍ OPRAVA MOSTOVKY		STUPEŇ :	DPS
INVESTOR : Povodí Vltavy, státní podnik, Holečkova 3178/8, 150 00 Praha 5 - Smíchov		DATUM :	11/2019
K.Ú. : ŠTĚCHOVICE		KRAJ : STŘEDOČESKÝ	FORMÁT : 3xA4
VÝKRES :		MĚŘÍTKO :	Č.V. :
STŘECHA - POLE I - V - NOVÝ STAV		1:50	15