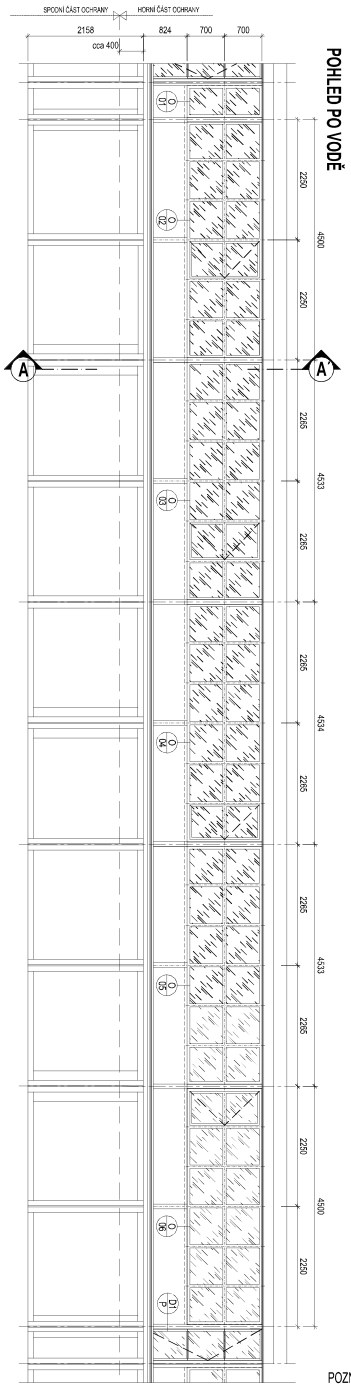

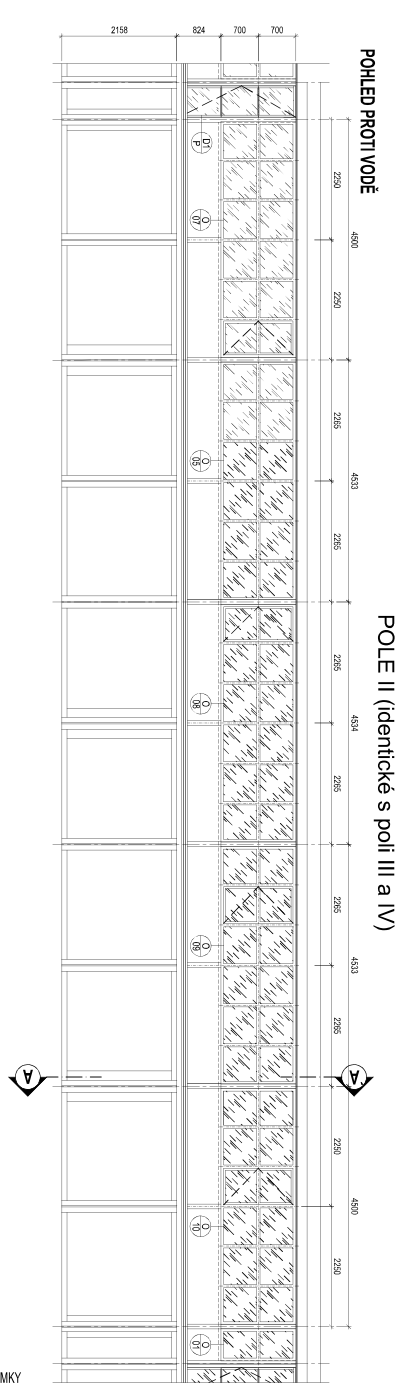

POLE II (identické s poli III a IV)

POZNÁMKY

- PODLAHA ŘEŠENA V SAMOSTATNÉM VÝKRESU
- VEŠKERÉ ROZMĚRY NUTNO OVĚŘIT NA STAVBĚ
- PŘI ZJIŠTĚNÍ ROZPORU OPROTI DOKUMENTACI NUTNO KONTAKTOVAT PROJEKTANTA

ŘEZ A-A'

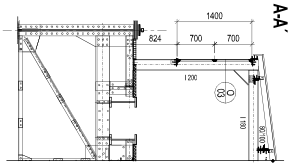

ZODP.PROJEKTANT	VYPRACOVAL		
ING. PETR LUKAŠ	ING. PETR LUKAŠ		
STAVEBNĚ - ARCHITEKTONICKÁ ČÁST D1.1.			
AKCE : VD ŠTĚCHOVICE - GENERÁLNÍ OPRAVA MOSTOVKY		ZAK.ČÍSLO :	J5 11 18
		STUPEŇ :	DPS
INVESTOR : Povodí Vltavy, státní podnik, Holečkova 3178/8, 150 00 Praha 5 - Smíchov		DATUM :	11/2019
K.Ú. : STĚCHOVICE	KRAJ : STŘEDOČESKÝ	FORMÁT :	3xA4
VÝKRES : OBSL. CHODBA - POLE II - POHLEDY - NOVÉ		MĚŘÍTKO : 1:50	Č.V. : 09