


VZOROVÝ PŘÍČNÝ ŘEZ ODVODŇOVACÍHO PŘÍKOPU A2 m 1:50

KM 0.011 97 - 0.127 27

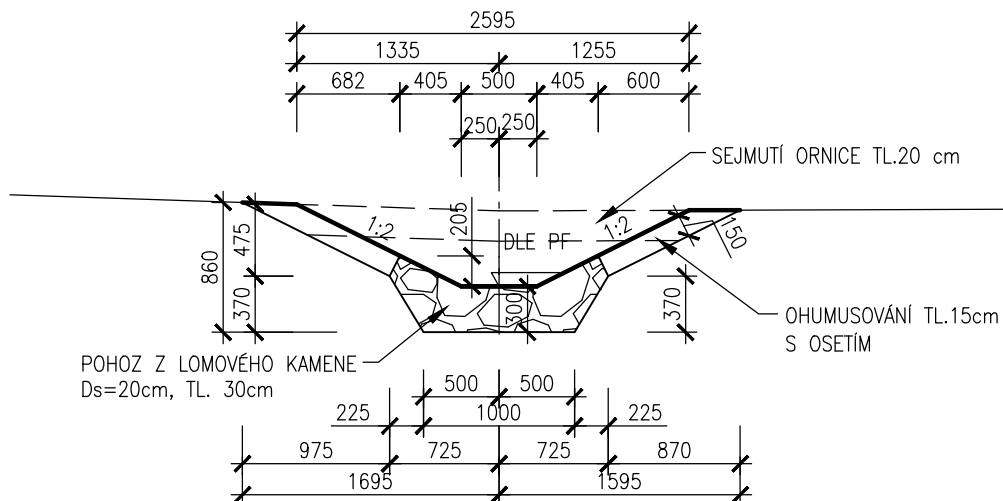

		
AQUATIS a.s. Botanická 834/56, 602 00 Brno		
Tel: +420 541 554 111 Fax: +420 541 211 205		E-mail: info@aquatis.cz http://www.aquatis.cz
Zodpovědný projektant ING. ROSTISLAV MIKULÁŠEK	Hlavní inženýr projektu ING. ROSTISLAV MIKULÁŠEK	Vedoucí střediska ING. JIŘÍ ŠVANCARA
Vypracoval HANA NOVÁ	Kontroloval ING. TOMÁŠ OHERA	Zakázkové číslo 020092A
Datum ČERVENEC 2020	Stupeň dokumentace DPS	Název souboru D_3_4_vzor_rez_A2.dwg
Akce PŘÍRODĚ BLÍZKÁ PROTIPOVODŇOVÁ OCHRANA OBEC KARLOVICE, ZADNÍ VES SO 13 ODVODŇOVACÍ PŘÍKOP A2		
Příloha VZOROVÝ PŘÍČNÝ ŘEZ		
Měřítko 1 : 50	Číslo přílohy D.3.4	
Objednatel Povodí Odry, státní podnik		