



ŘEZ A-A M 1:50

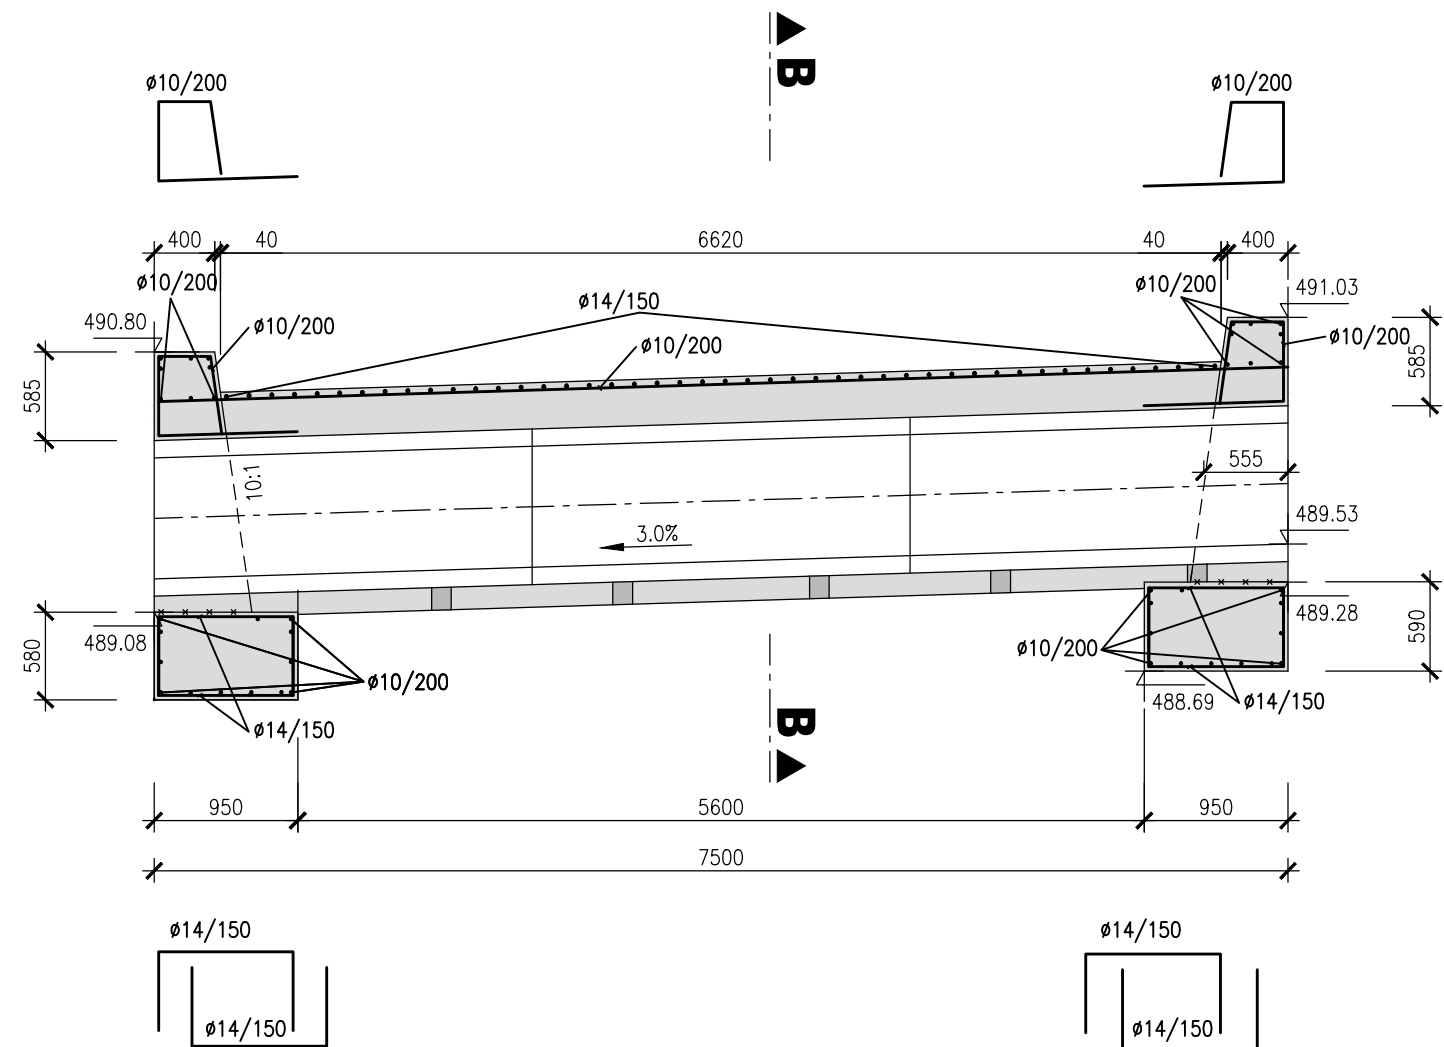

ŘEZ B-B M 1:50

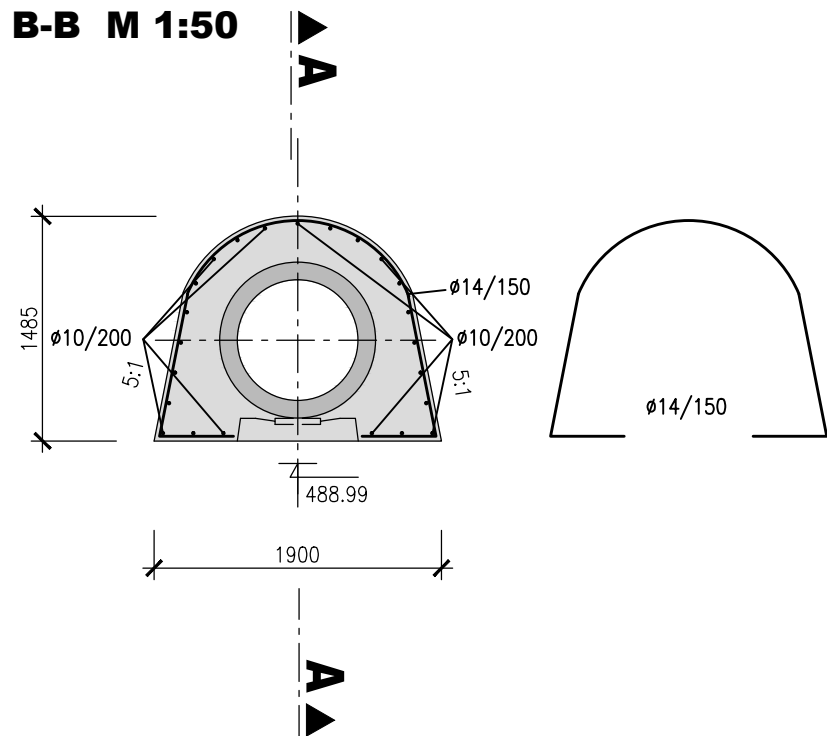

POZNÁMKA:

POPIS VÝZTUŽE Ø10/200 – R10 PO 200mm

POPIS VÝZTUŽE Ø14/150 – R14 PO 150mm

KRYTÍ VNĚJŠÍ VÝZTUŽE MIN. 30 mm

KRYTÍ VNITŘNÍ VÝZTUŽE MIN. 30 mm

KRYTÍ PRUTŮ JE UVAŽOVÁNO VŽDY K VNĚJŠÍ HRANĚ VÝZTUŽE

BETON C30/37 XC4 XF2 XA1

OCEL 10 505 (R)

