


ÚZEMÍ
POVRCH ÚZEMÍ

Karlovice			
zelený pás	porost	zelený pás	3

- LEGENDA:
- 1) -130.68 - 9.03
 - 2) 235.00 - 4.00
 - 3) porost
 - 4) zelený pás

Podélný profil
přeložky vodovodu SO 22

MĚŘITKO 1:500 / 1:100

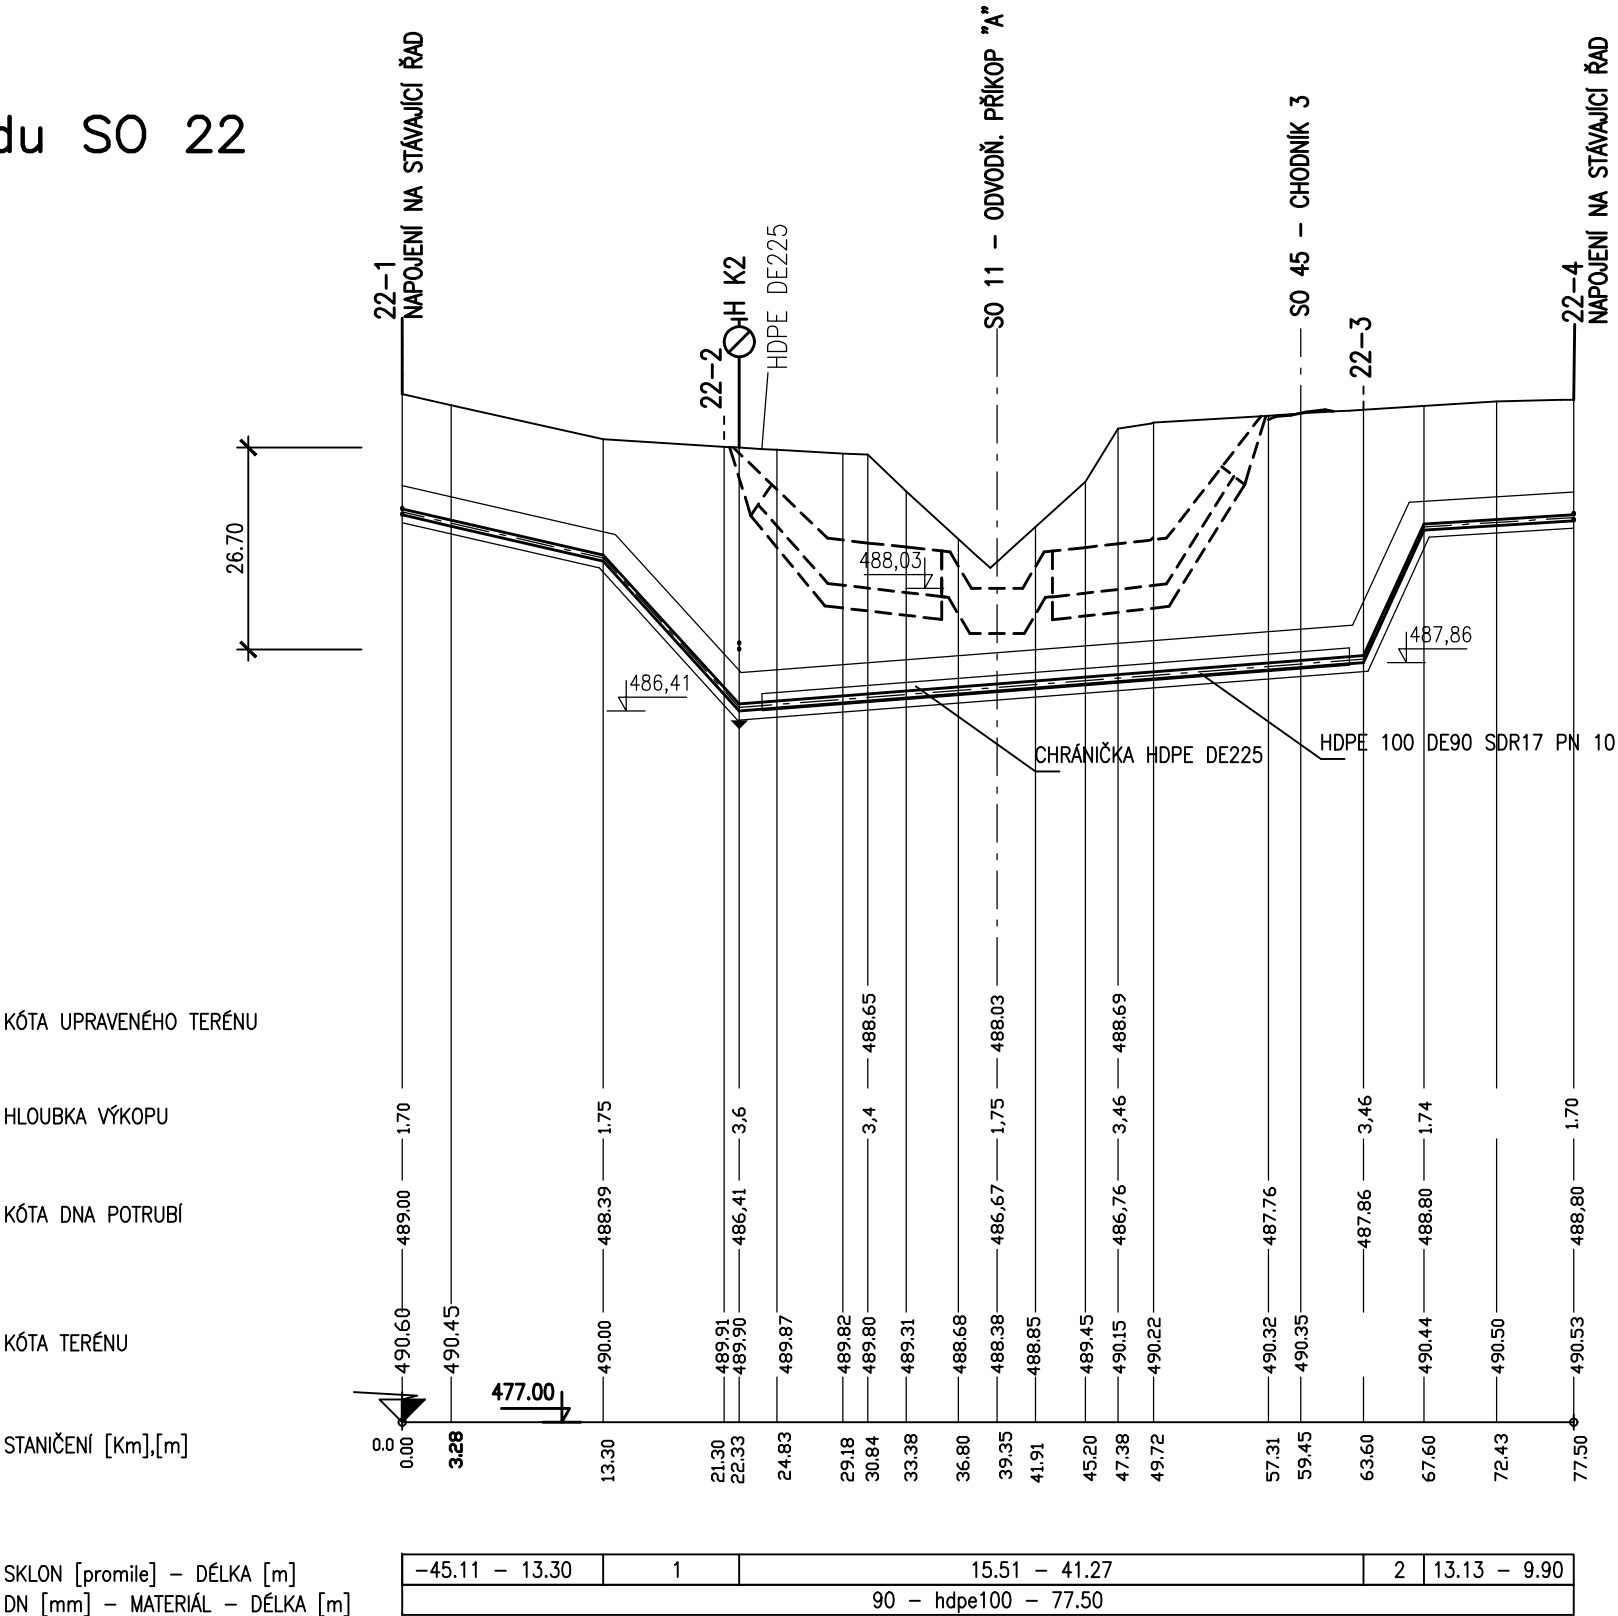

AQUATIS a.s. Botanická 834/56, 602 00 Brno			Tel: +420 541 554 111 Fax: +420 541 211 205	E-mail: info@aquatis.cz http://www.aquatis.cz
Zodpovědný projektant ING. PETR CHALOUPKA		Hlavní inženýr projektu ING. ROSTISLAV MIKULÁŠEK		Vedoucí střediska ING. JIRÍ ŠVANCARA
Vyracoval ING. TOMÁŠ PLESKÝ		Kontroloval ING. TOMÁŠ DHERA		Zakázkové číslo 020092A
Datum ČERVENEC 2020	Stupeň dokumentace DPS	Název souboru D 7 3 8 3 9 3 Pod_profil.dwg		
Akce				
PŘÍRODĚ BLÍZKÁ PROTIPOVODŇOVÁ OCHRANA OBEC KARLOVICE, ZADNÍ VES SO 22 PŘELOŽKA VODOVODNÍHO ŘÁDU PŘES PŘÍKOP "A"				
Příloha				
PODÉLNÝ PROFIL				
Měřítko 1:500/100		Číslo přílohy D.7.3		
Objednatel Povodí Odry, státní podnik				