


PŘÍČNÝ ŘEZ ULOŽENÍ POTRUBÍ VODOVODNÍCH PŘELOŽEK HDPE100 DE90 x 5,4mm PN10

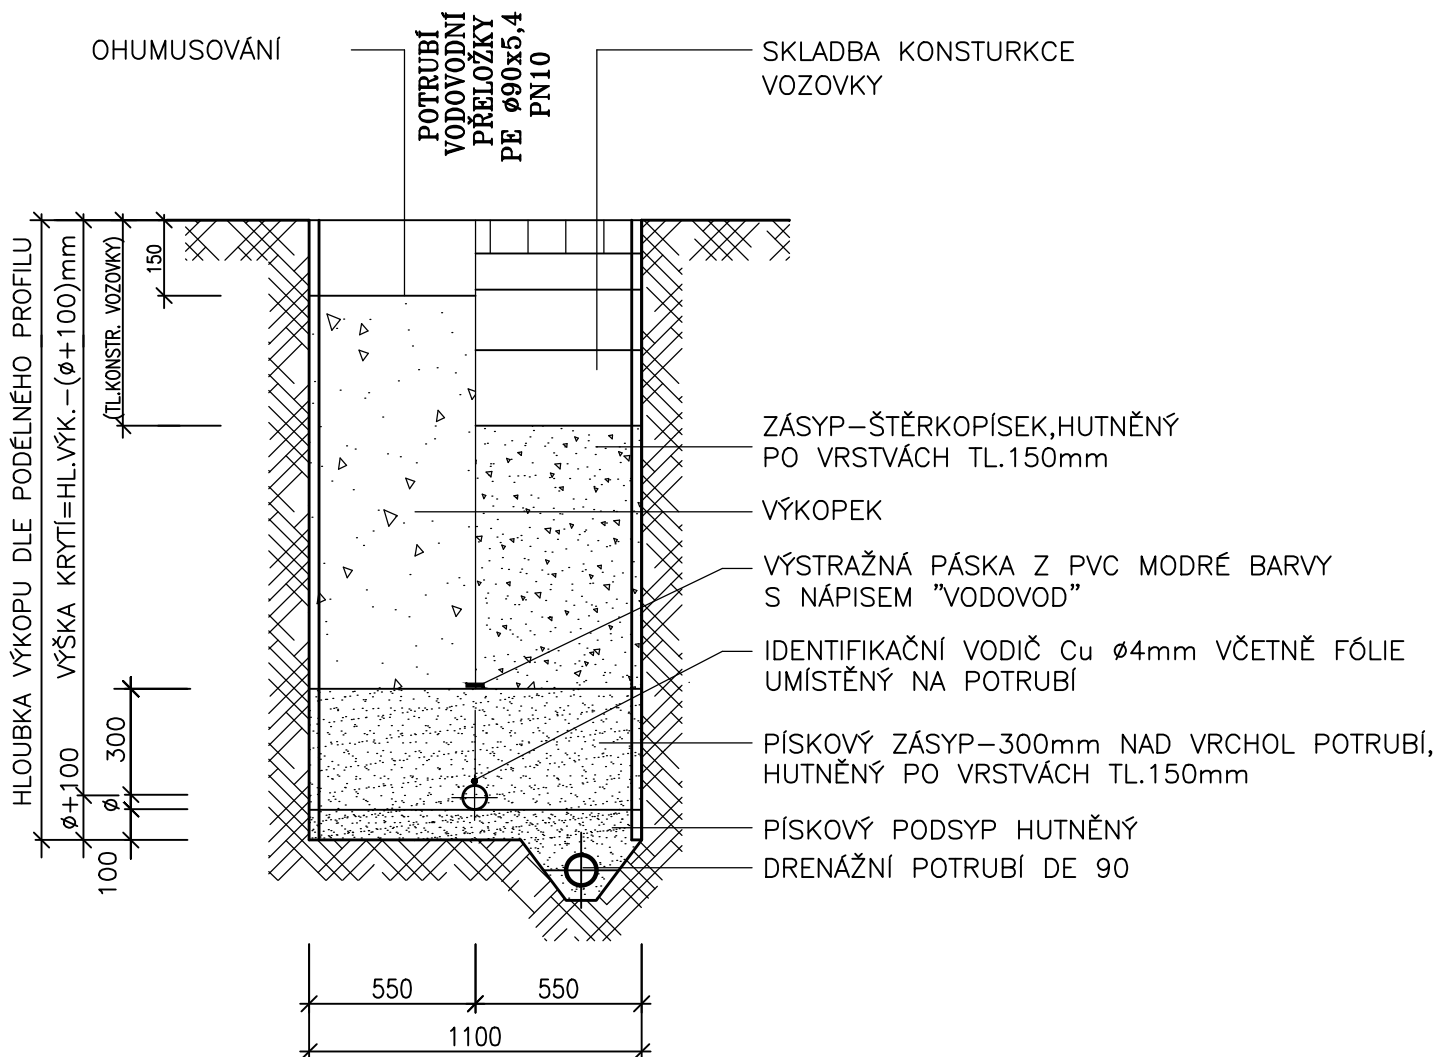

AQUATIS a.s.
Botanická 834/56, 602 00 Brno

Tel: +420 541 554 111
Fax: +420 541 211 205

E-mail: info@aquatis.cz
http://www.aquatis.cz

Zodpovědný projektant
ING. PETR CHALOUPKA

Hlavní inženýr projektu
ING. ROSTISLAV MIKULÁŠEK

Vedoucí střediska
ING. JIRÍ ŠVANCARA

Vypracoval
ING. TOMÁŠ PLESKÝ

Kontroloval
ING. TOMÁŠ OHERA

Zakázkové číslo
020092A

Datum
ČERVENEC 2020

Stupeň dokumentace
DPS

Název souboru
D 7 4 8 4 9 4_Vzor_rez.dwg

Akce

**PŘÍRODĚ BLÍZKÁ PROTIPOVODŇOVÁ OCHRANA
OBEC KARLOVICE, ZADNÍ VES**

SO 23 PŘELOŽKA VODOVODNÍHO ŘADU PŘES PŘÍKOP "A1"

Příloha

VZOROVÝ PŘÍČNÝ ŘEZ

Měřítko

1:25

Číslo přílohy

D.8.4

Objednatel

Povodí Odry, státní podnik