

ÚZEMÍ  
POVRCH ÚZEMÍ

Karlovice		
1	3	6

- LEGENDA:
- 1) zelený pás
  - 2) -351.41 – 4.98
  - 3) asf.komunikace
  - 4) 227.59 – 8.70
  - 5) 23.97 – 2.92
  - 6) zelený pás

Podélný profil  
přeložky vodovodu SO 24

MĚŘÍTKO 1:500 / 1:100

KÓTA UPRAVENÉHO TERÉNU


HLoubKA VÝKOPU

KÓTA DNA POTRUBÍ

KÓTA TERÉNU

STANIČENÍ [Km],[m]

SKLON [promile] – DÉLKA [m]  
DN [mm] – MATERIÁL – DÉLKA [m]

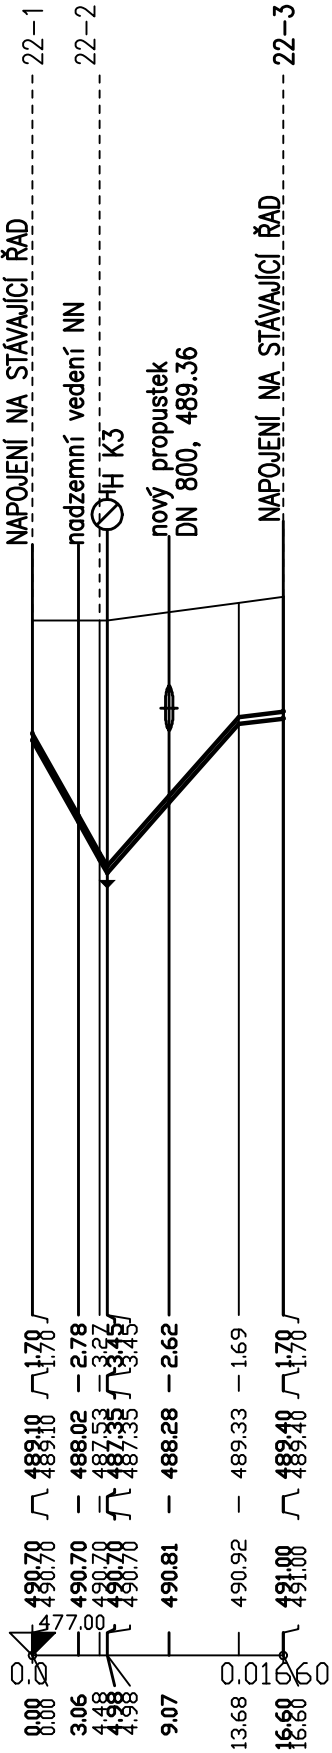

2	4	5
90	hdpe100	16.60

