

MĚŘÍTKO	1:100/1:100	
DRUH KULTURY	ZELEŇ – KŘOVÍ	
KATASTRÁLNÍ ÚZEMÍ	KARLOVICE	NEPLODNÁ PŮDA
ČÍSLO PARCEL	1887/1	1887/2


STABILIZAČNÍ PRÁH 11_3
km 0,250 00

UPRAVENÝ TERÉN

STÁVAJÍCÍ TERÉN

SGROVNÁVACÍ ROVINA

STANIČENÍ V m

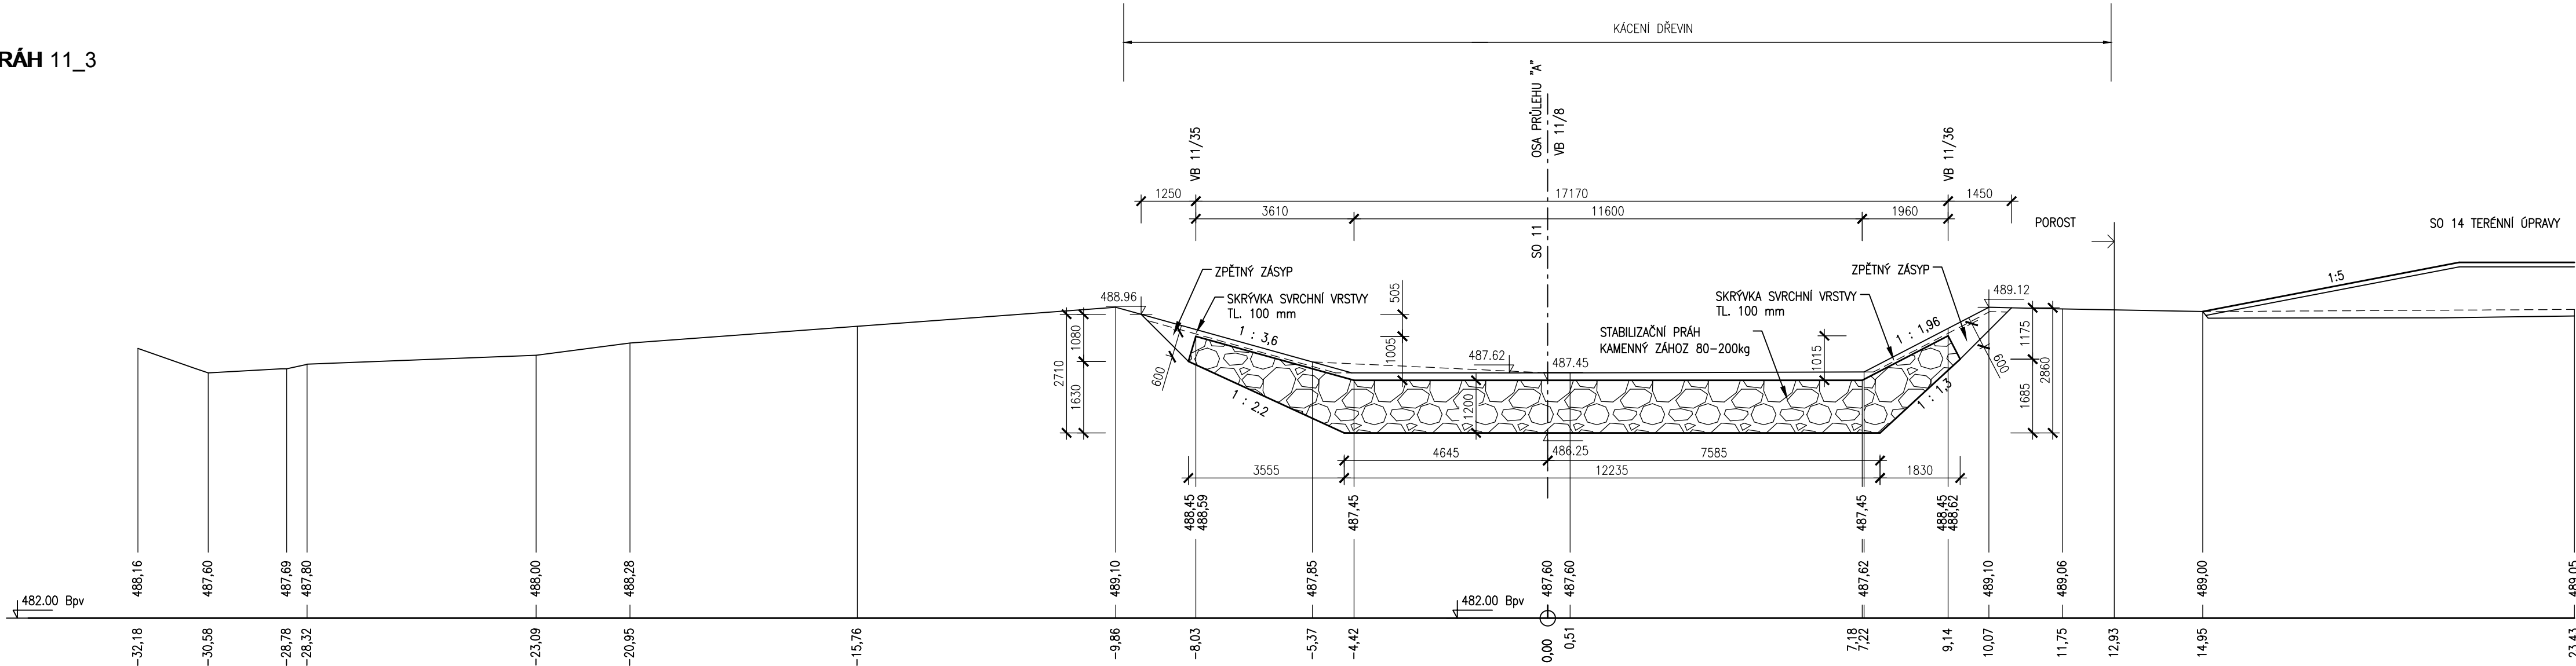

VÝŠKOVÝ SYSTÉM: Bpv.
KÓTOVÁNO V mm:

AQUATIS a.s. Botanická 834/56, 602 00 Brno		Tel: +420 541 554 111 Fax: +420 541 211 205	E-mail: info@aquatis.cz http://www.aquatis.cz
Zodpovědný projektant ING. ROSTISLAV MIKULÁŠEK	Hlavní inženýr projektu ING. ROSTISLAV MIKULÁŠEK	Vedoucí střediska ING. JIRÍ ŠVANCARA	
Vypracoval HANA NOVÁ	Kontroloval ING. TOMÁŠ OHERA	Zakázkové číslo 020092A	
Datum ČERVENEC 2020	Stupeň dokumentace DPS	Název souboru D 1 10 2 stabilizacni prah_podel.dwg	
Akce			
<p>PŘÍRODĚ BLÍZKÁ PROTIPOVODŇOVÁ OCHRANA OBEC KARLOVICE, ZADNÍ VES SO 11 HLAVNÍ PŘÍKOP/PRŮLEH A</p>			
Příloha 2 PODÉLNÝ ŘEZ STABILIZAČNÍM PRAHEM V KM 0,250 00			
Měřítko 1 : 100		Číslo přílohy D.1.10.2	
Objednatel Povodí Odry, státní podnik			