




PROPUSTEK NA PŘÍKOPU "A2"
PŮDORYSNÝ ŘEZ 3-3 m 1:50

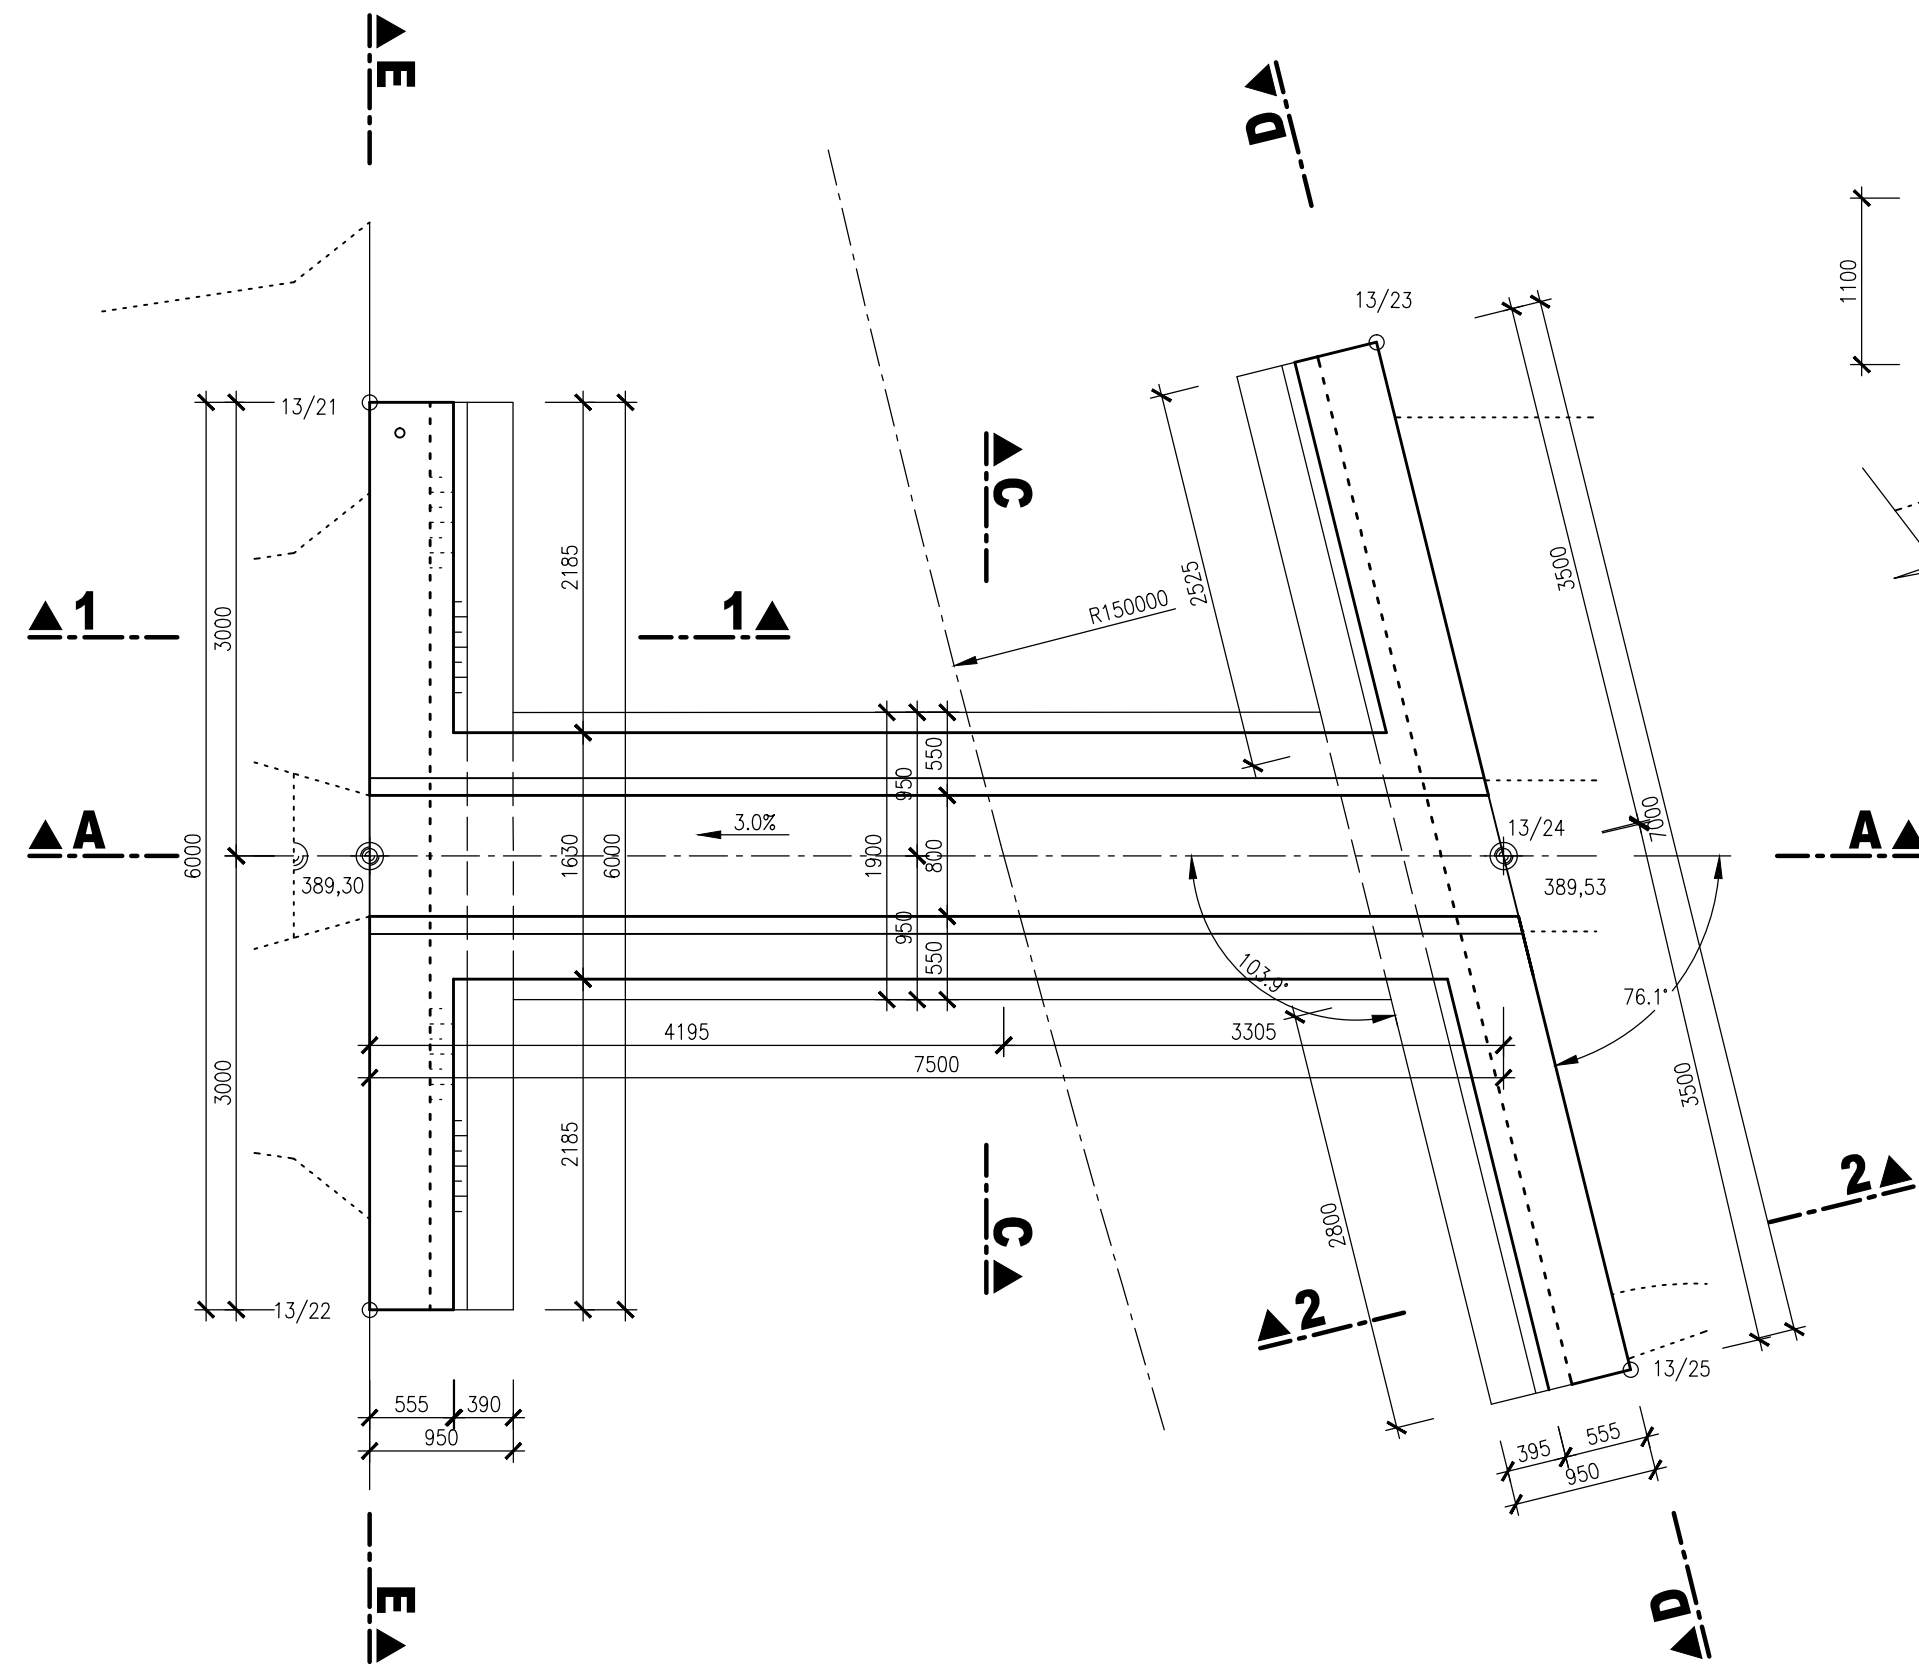


ŘEZ A-A M 1:50

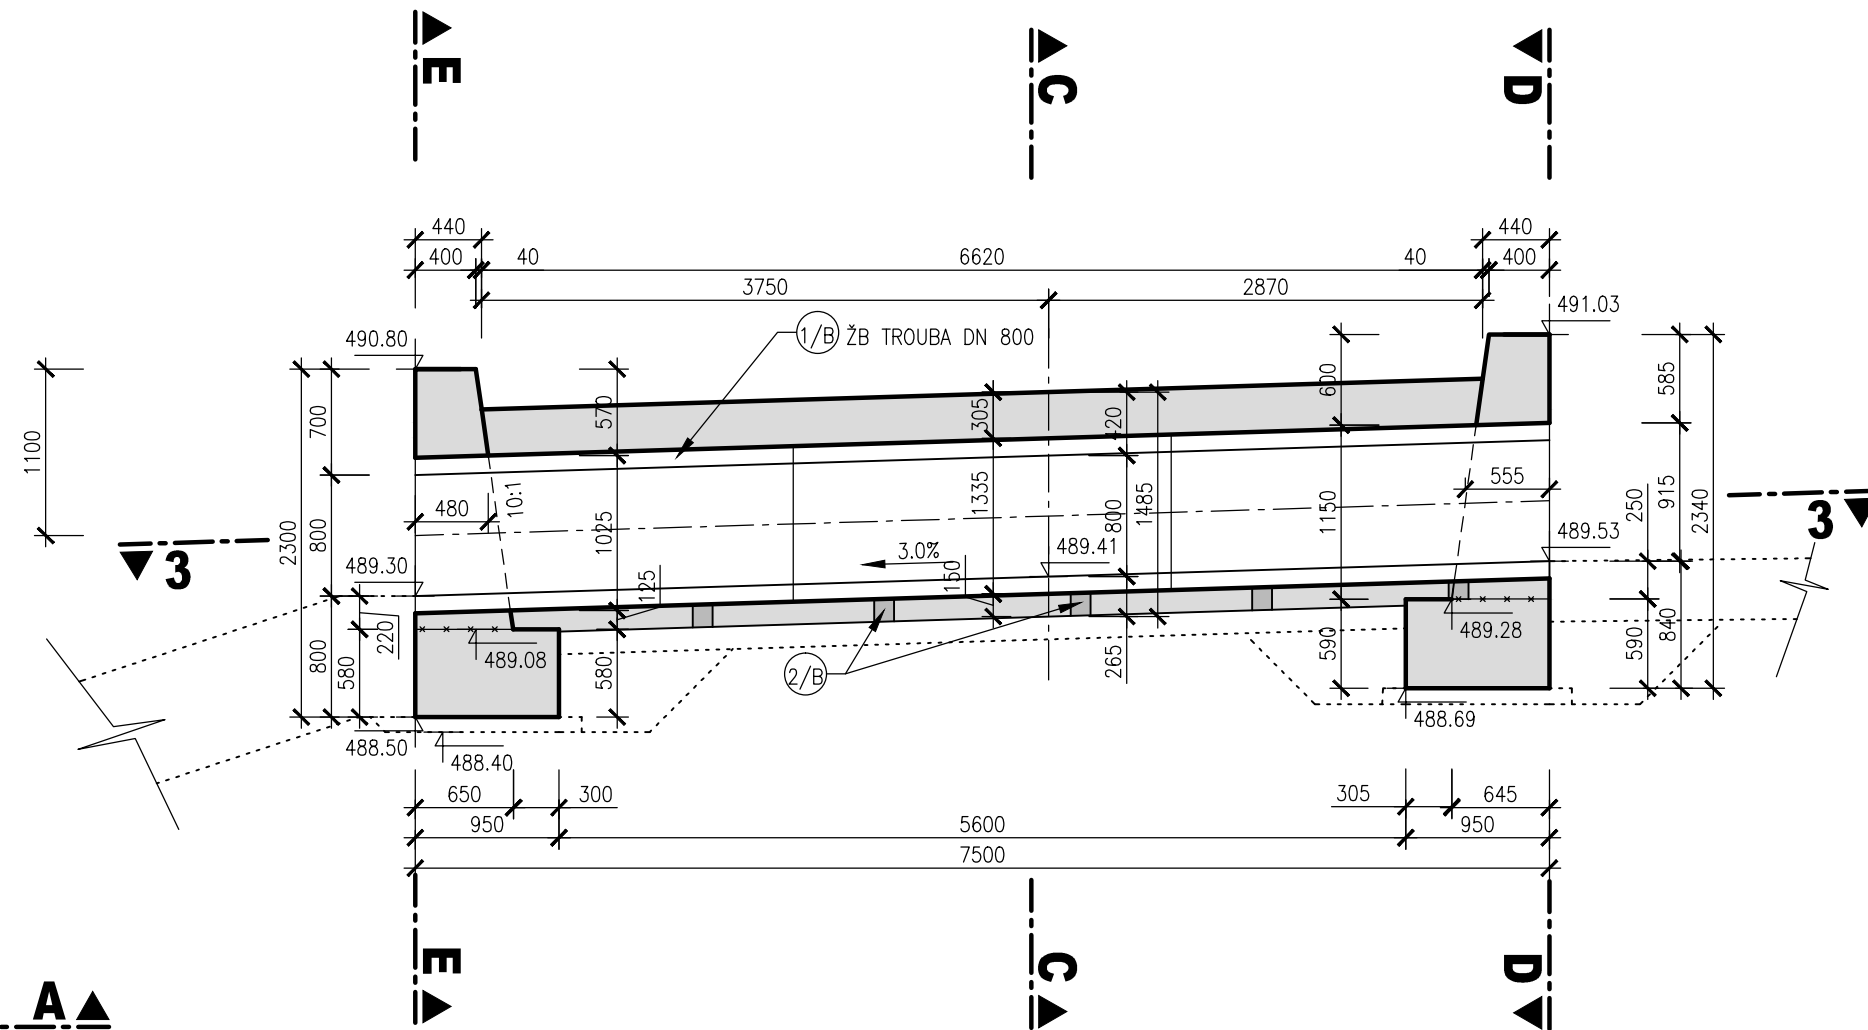


ŘEZ 1-1 M 1:50

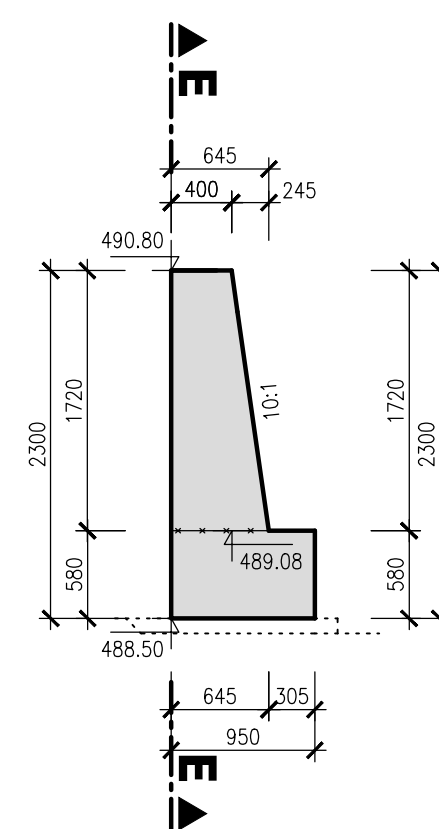


ŘEZ 2-2 M 1:50

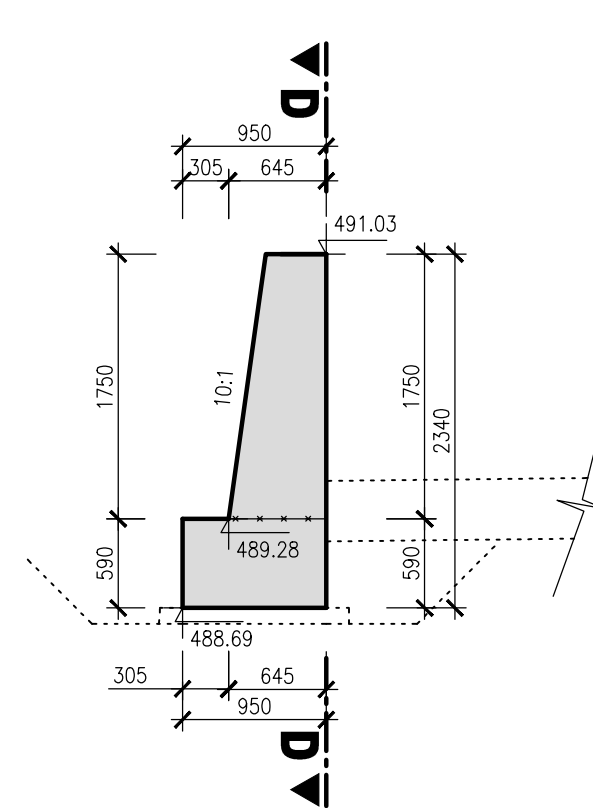


ŘEZ D-D M 1:50

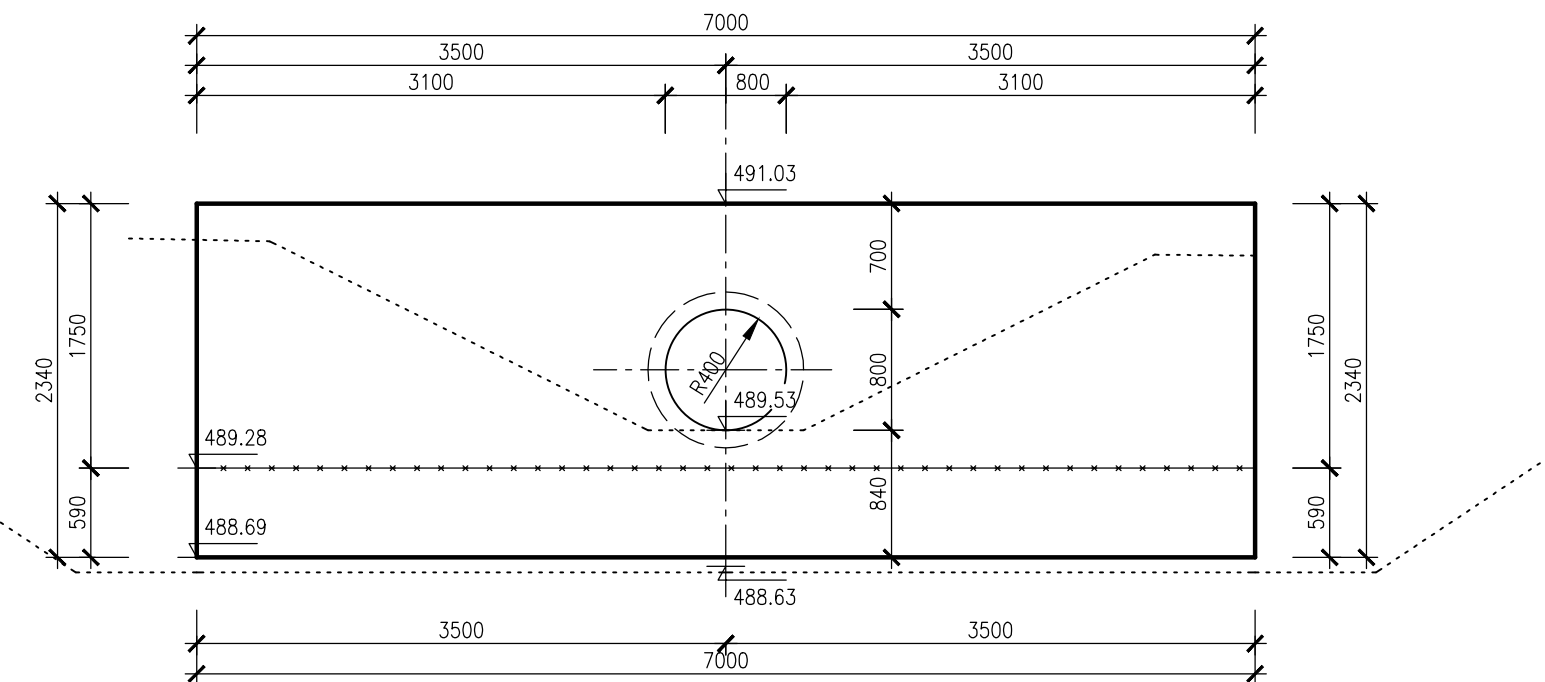

ŘEZ E-E M 1:50

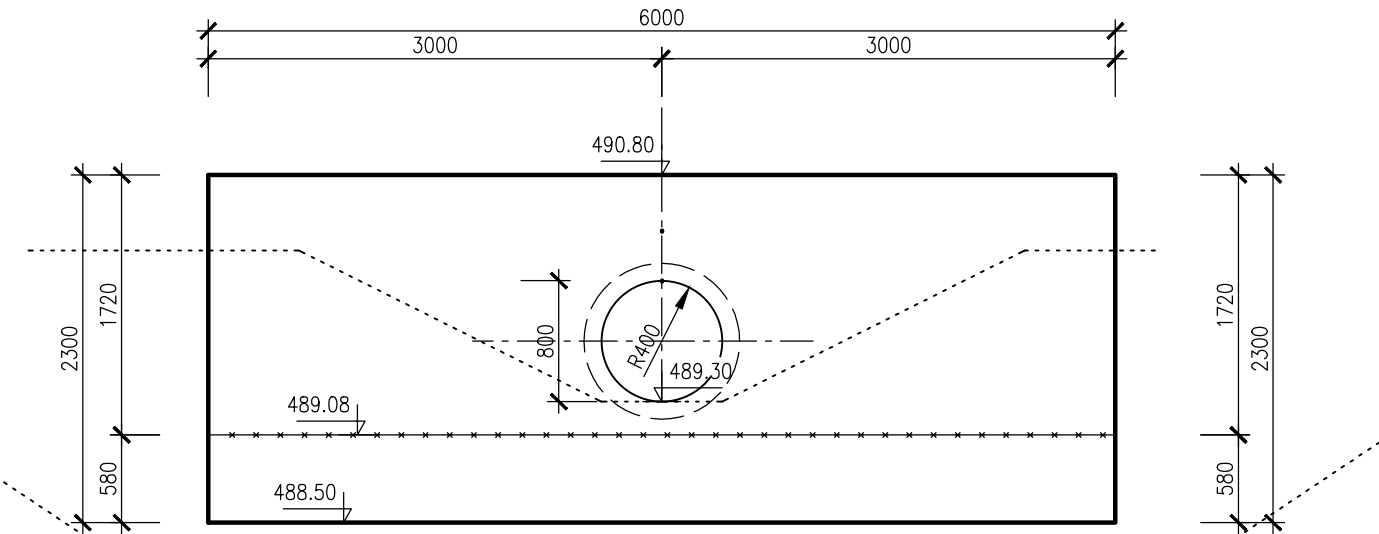

ŘEZ C-C M 1:50

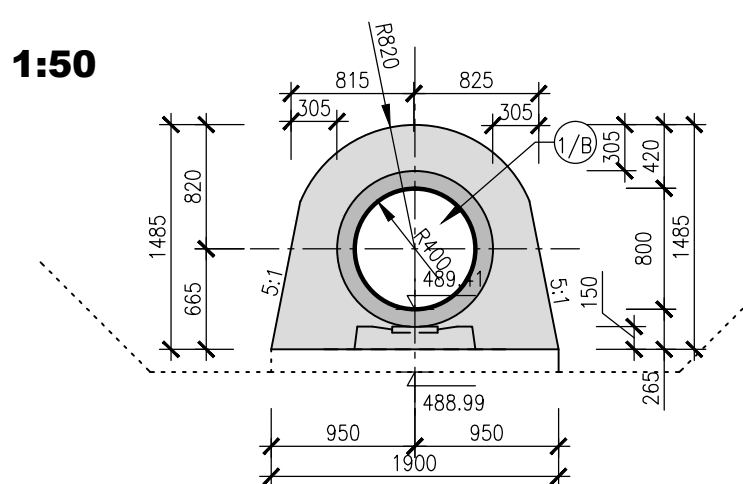

BETON C30/37 XC4 XF2 XA1

VÝŠKOVÝ SYSTÉM: Bpv.
KÓTOVÁNO V mm:

