


VZOROVÝ PŘÍČNÝ ŘEZ OCHRANNÉ HRÁZE  
1:50

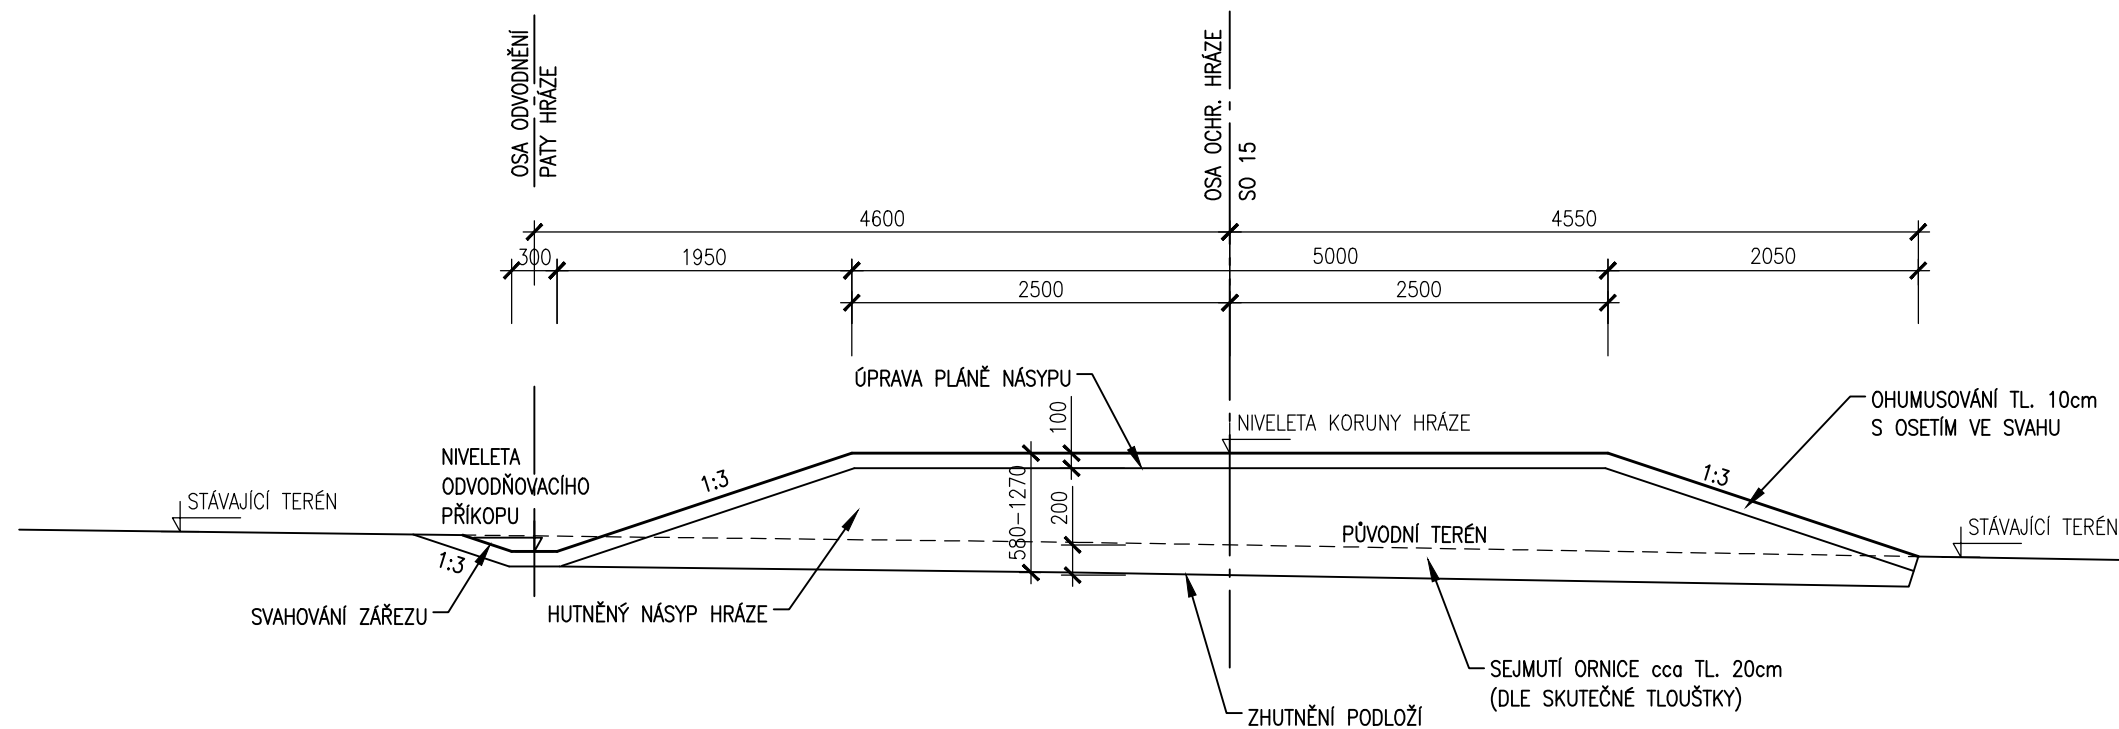

POŽADAVKY NA NÁSYP HRÁZE:

Náryp hráze zhutněný po vrstvách 25 až 30 cm ze zemin vytěžených v průlehu A, zeminy F4 – CS jíl písčitý nebo F3 – MS hlína písčitá případně S3 – S-F písek s příměsí jemnozrnné zeminy nebo G3 – G-F štěrk s příměsí jemnozrnné zeminy. Organické příměsi do 5% hmotnosti, provádění při optimální vlhkosti wopt (Wopt – 1% až max 3%, Wopt +3% až max 5%), tuhé až pevné konzistence, zhutnění min na 95% PS nebo min Id = 0,80.

