ŘEZ 1 - STABILIZAČNÍ PRAH (provedeny pomístní opravy a doplnění kamene včetně vysekání spár a vyspárování - 100%)

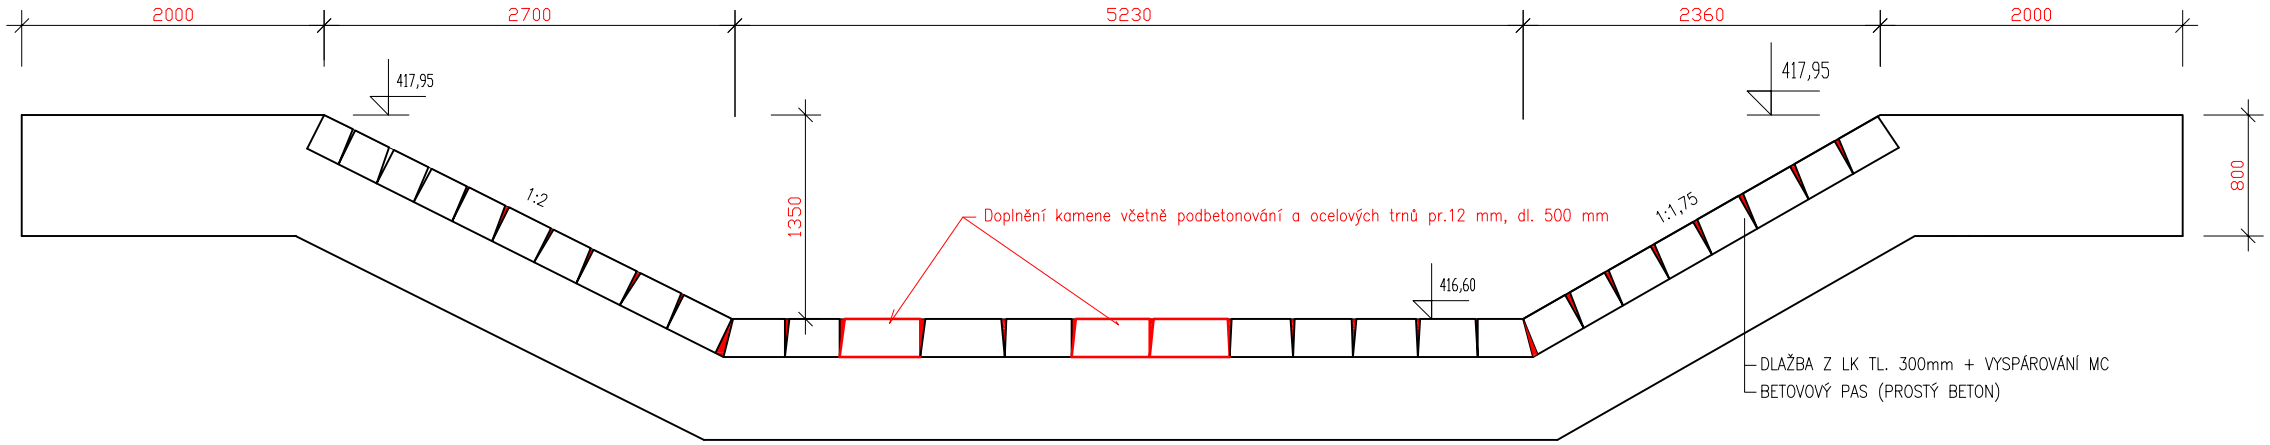

VZOROVÝ ŘEZ MEZI PROFILY 1-3

VZOROVÝ ŘEZ LB PROFIL 5

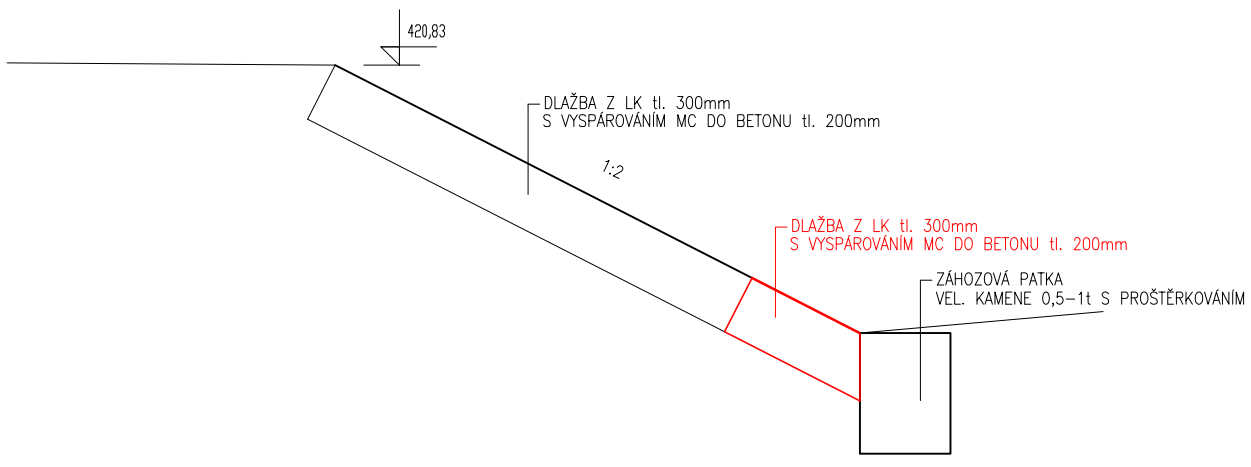

VÝŠKOVÝ SYSTÉM BPV, SOUŘADNICOVÝ SYSTÉM JTSK

VYPRACOVAL **Ing. Miroslav Kauer**	ZODP. PROJEKTANT **Ing. Miroslav Kauer**	KONTROLOVAL **Martin Plachý**	POVODÍ MORAVY	**Povodí Moravy, s.p.** **Závod Horní Morava** **U dětského domova 263** **772 11 Olomouc**
KRAJ: **Zlínský**	K.Ú.: **Rajnochovice**		FORMÁT	**2 * A4**
INVESTOR: **Povodí Moravy, s.p., Dřevařská 11, 602 00 Brno**			DATUM	**06/2020**
NÁZEV AKCE: Juhyně, oprava měrného stupně u LG D. SO 1 - OPRAVA MĚRNÉHO STUPNĚ			ÚČEL	**DSP**
			ČÍSLO ZAKÁZKY	**223 474**
			VÝŠKOVÝ SYSTÉM	**Balt p. v.**
			ČÍSLO VÝKRESU	**D.4**
VZOROVÉ PŘÍČNÉ ŘEZY			MĚŘÍTKO **1:50**	Č. KOPIE