


PODROBNÁ SITUACE

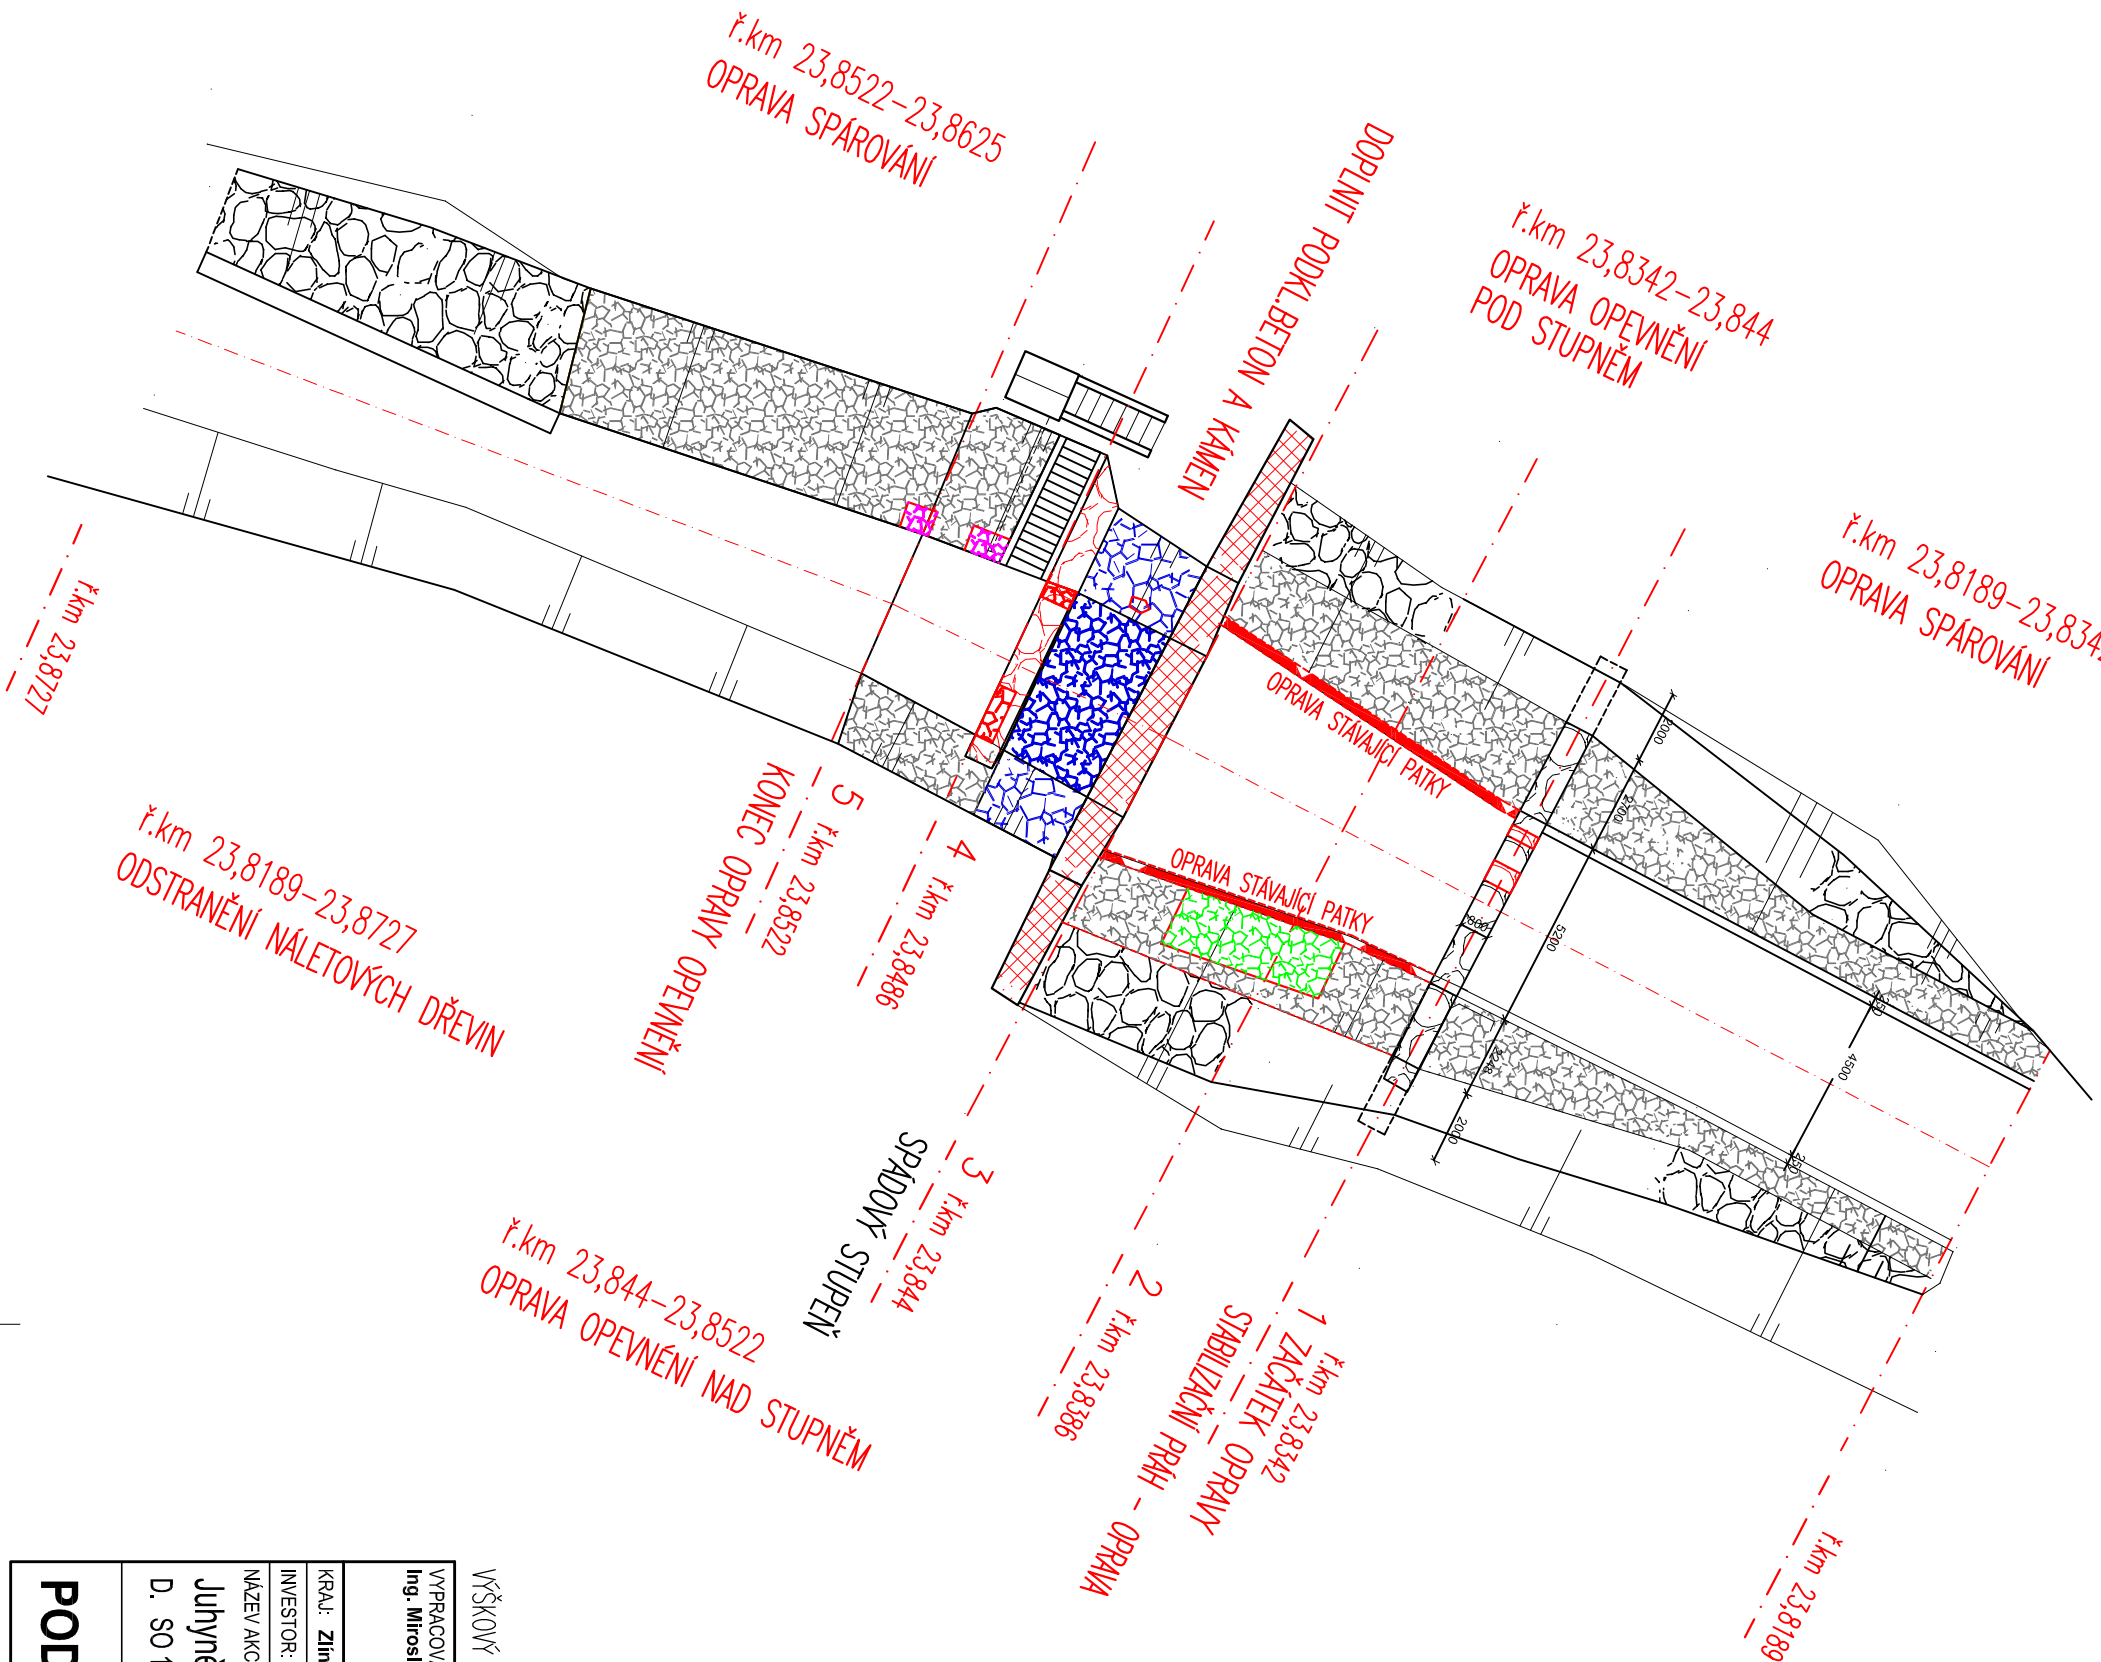

LEGENDA OPEVNĚNÍ

	DLAŽBA Z LK tl. 300mm, PŘESPÁROVÁNÍ MC		STÁVAJÍCÍ DLAŽBA Z LK tl. 300mm, ODSTRANĚNÍ NALETÝCH DŘEVIN, VYSEKÁNÍ POŠKOZENÝCH SPÁR + PŘESPÁROVÁNÍ MC (50%-100%)
	PODKLAD ZE ŠTĚRKOPISKU tl. 100mm		OPRAVENÁ DLAŽBA Z LK tl. 300mm, PŘESKLADÁNÍ A DOPLNĚNÍ KAMENŮ, PODSP. ŠTĚRKOPISKEM 100mm, VYSPÁROVÁNÍ MC
	DLAŽBA Z LK tl. 300mm, VYSPÁROVÁNÍ MC		OPRAVA ZDIVA STUPNĚ – ZNOVUOSAZENÍ UVOLNĚNÝCH KAMENŮ, PŘESPÁROVÁNÍ STÁVAJÍCÍHO ZDIVA (100%)
	OPRAVA PODKLADNÍHO BETONU NA tl. 200mm DO SPÁR OCELOVÉ TRAVY tl. 14mm, d.350mm		OPRAVA ZDIVA LEVÉHO A PRÁVÉHO PRAHU STUPNĚ DOPLNĚNÍ VYPLAVENÝCH KAMENŮ + PŘESPÁROVÁNÍ MC
	DLAŽBA Z LK tl. 300mm, DO BETONU tl. 200mm PŘESPÁROVÁNÍ MC		
	DLAŽBA Z LK tl. 300mm, PŘESPÁROVÁNÍ MC		
	DOPLNĚNÍ KAMENŮ DO BETONU		
	PODKLAD ZE ŠTĚRKOPISKU tl. 100mm		
	STÁVAJÍCÍ ROVNANINA Z LK tl. 400mm S VYPLNĚNÍM SPÁR TĚŽ. KAM.		
	ODSTRANĚNÍ NALETÝCH DŘEVIN		
	DLAŽBA Z LK tl. 300mm, DO BETONU TL. 200mm, VYSPÁROVÁNÍ MC, PODKLAD ZE ŠTĚRKOPISKU TL. 100mm		

VÝŠKOVÝ SYSTÉM BPV, SOUŘAĐNICOVÝ SYSTÉM JTSK

VYPRACOVAL Ing. Miroslav Kauer	ZODP. PROJEKTANT Ing. Miroslav Kauer	KONTROLOVAL Martin Plachý		Povodí Moravy, s.p. Závod Horní Morava U dětského domova 263 772 11 Olomouc
KRAJ: Zlínský	K.Ú.: Rajnochovice	FORMÁT	2 * A4	
INVESTOR: Povodí Moravy, s.p., Dřevářská 11, 602 00 Brno				
NÁZEV AKCE:			DATUM	06/2020
Juhyně, oprava měrného stupně u LG			ÚČEL	DSP
D. SO 1 - OPRAVA MĚRNÉHO STUPNĚ			ČÍSLO ZAKÁZKY	223 474
			VÝŠKOVÝ SYSTÉM	Balt p. v.
			ČÍSLO VÝKRESU	D.1b
			MĚŘÍTKO	Č. KOPIE
PODROBNÁ SITUACE			1:200	