



ŘEZ 1 km 23.8338 1:100


OPRAVA POŠKOZENÉHO STABILIZAČNÍHO PRAHU  
+ DOPLNĚNÍ LK, STABILIZOVAT  
OC. TRNÝ PR. 12 mm, dl. 0,50 m

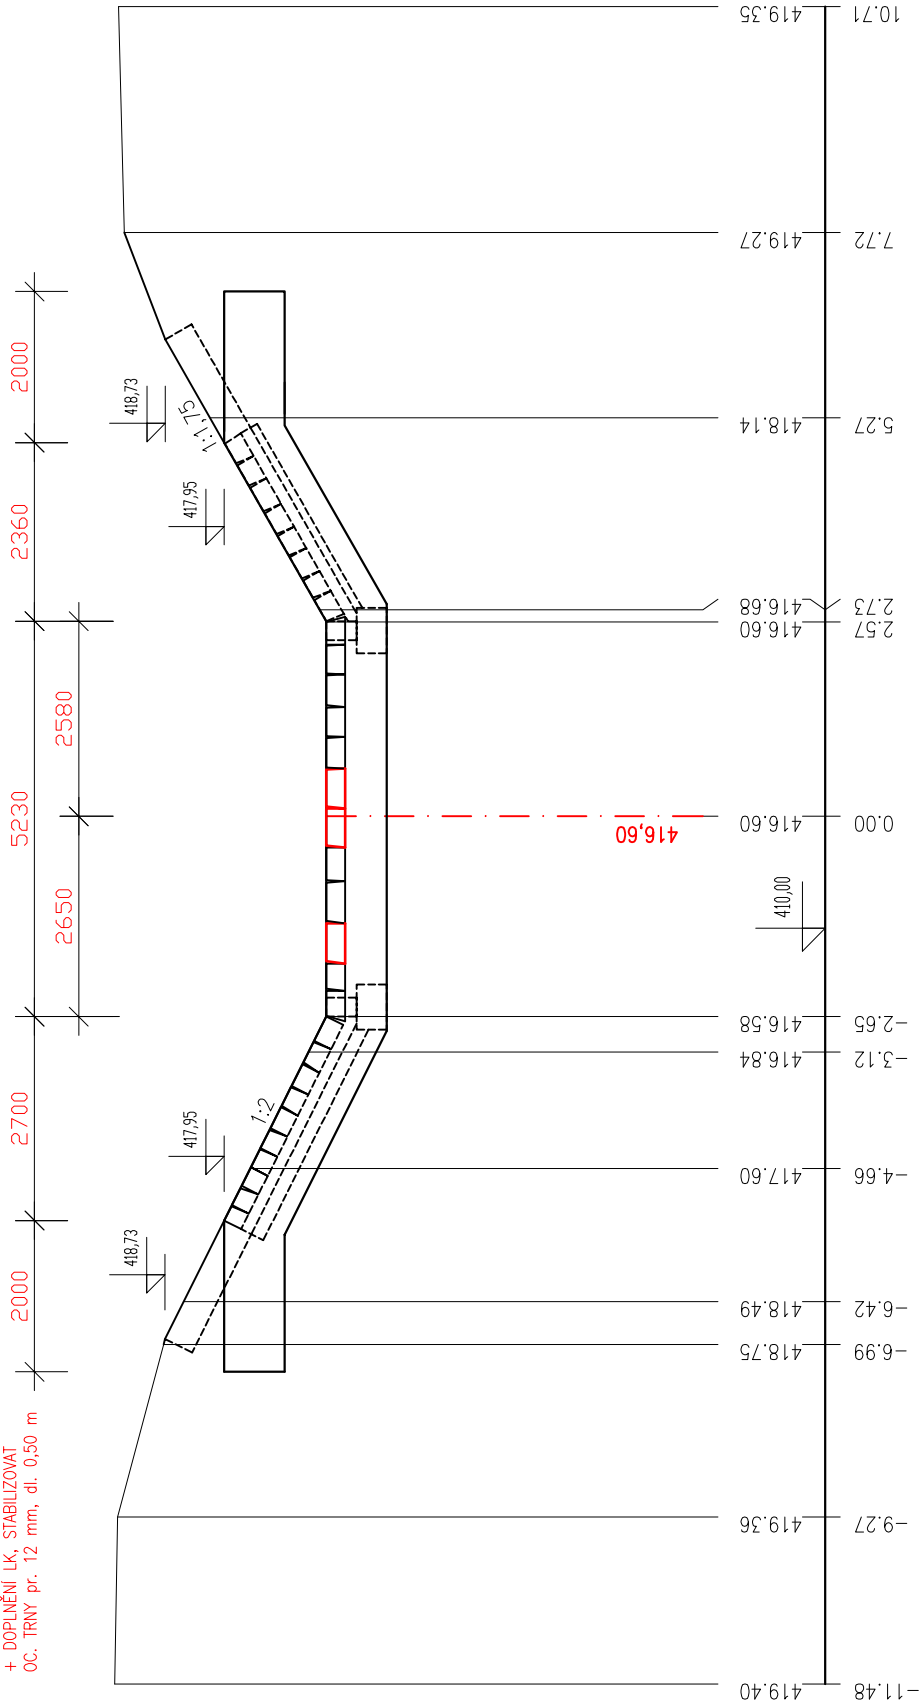


ŘEZ 3 km 23.844 1:100

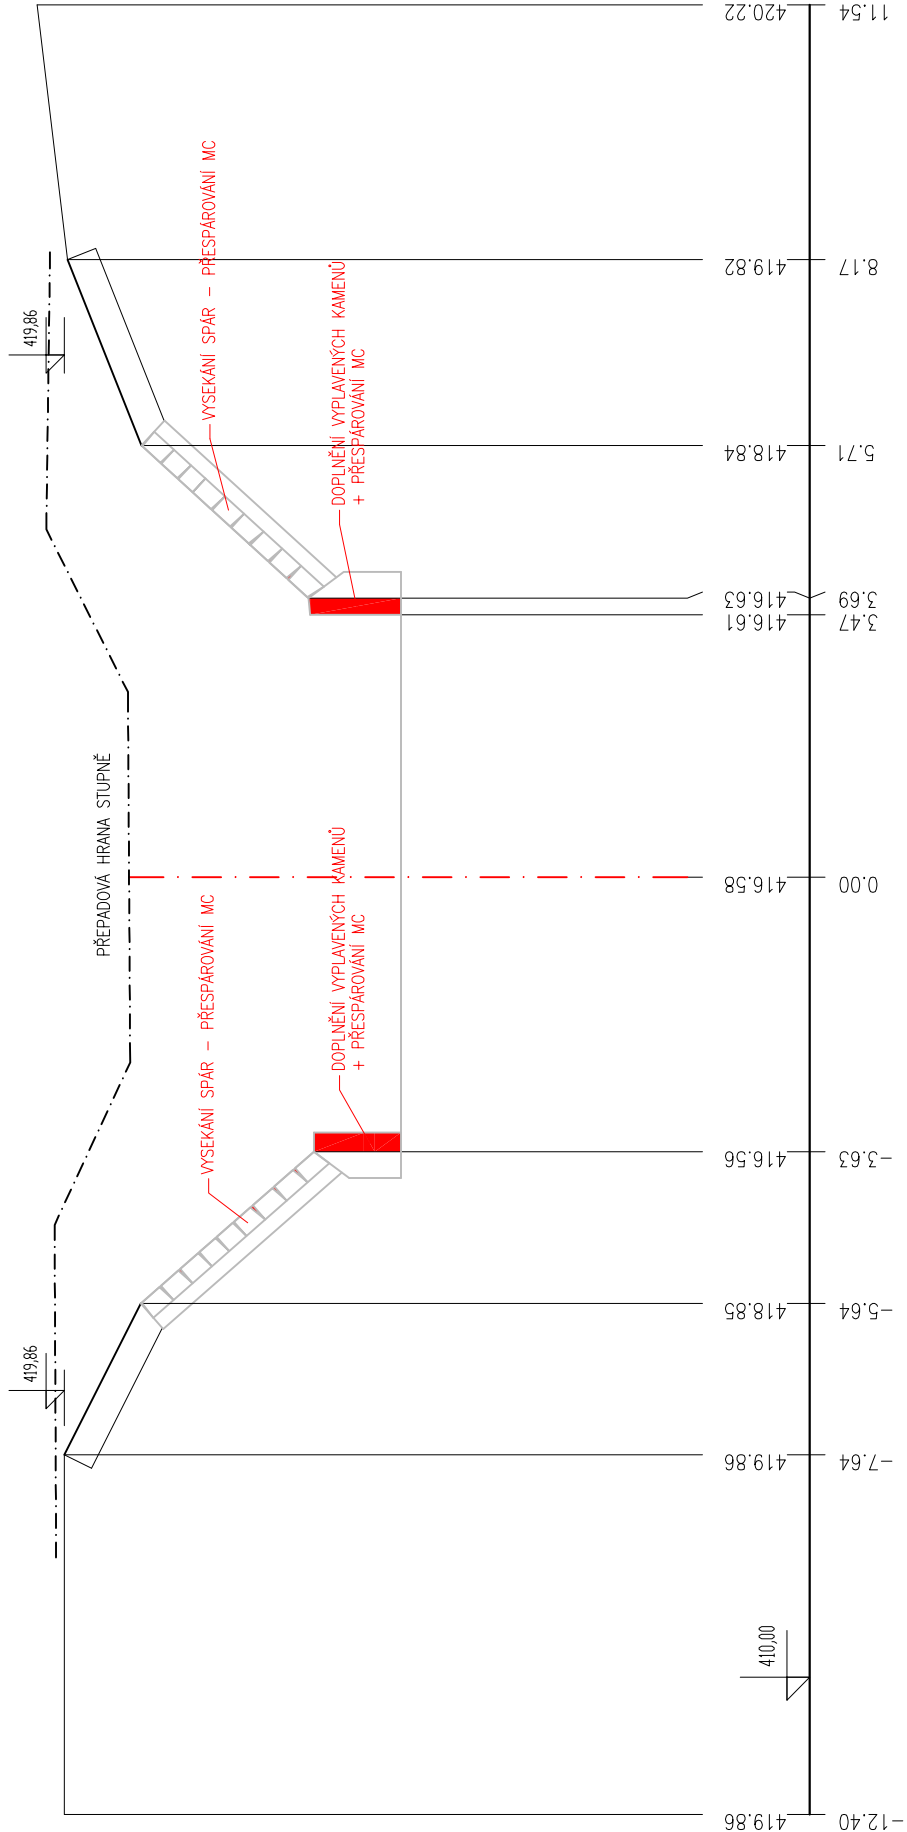


ŘEZ 2 km 23.8386 1:100

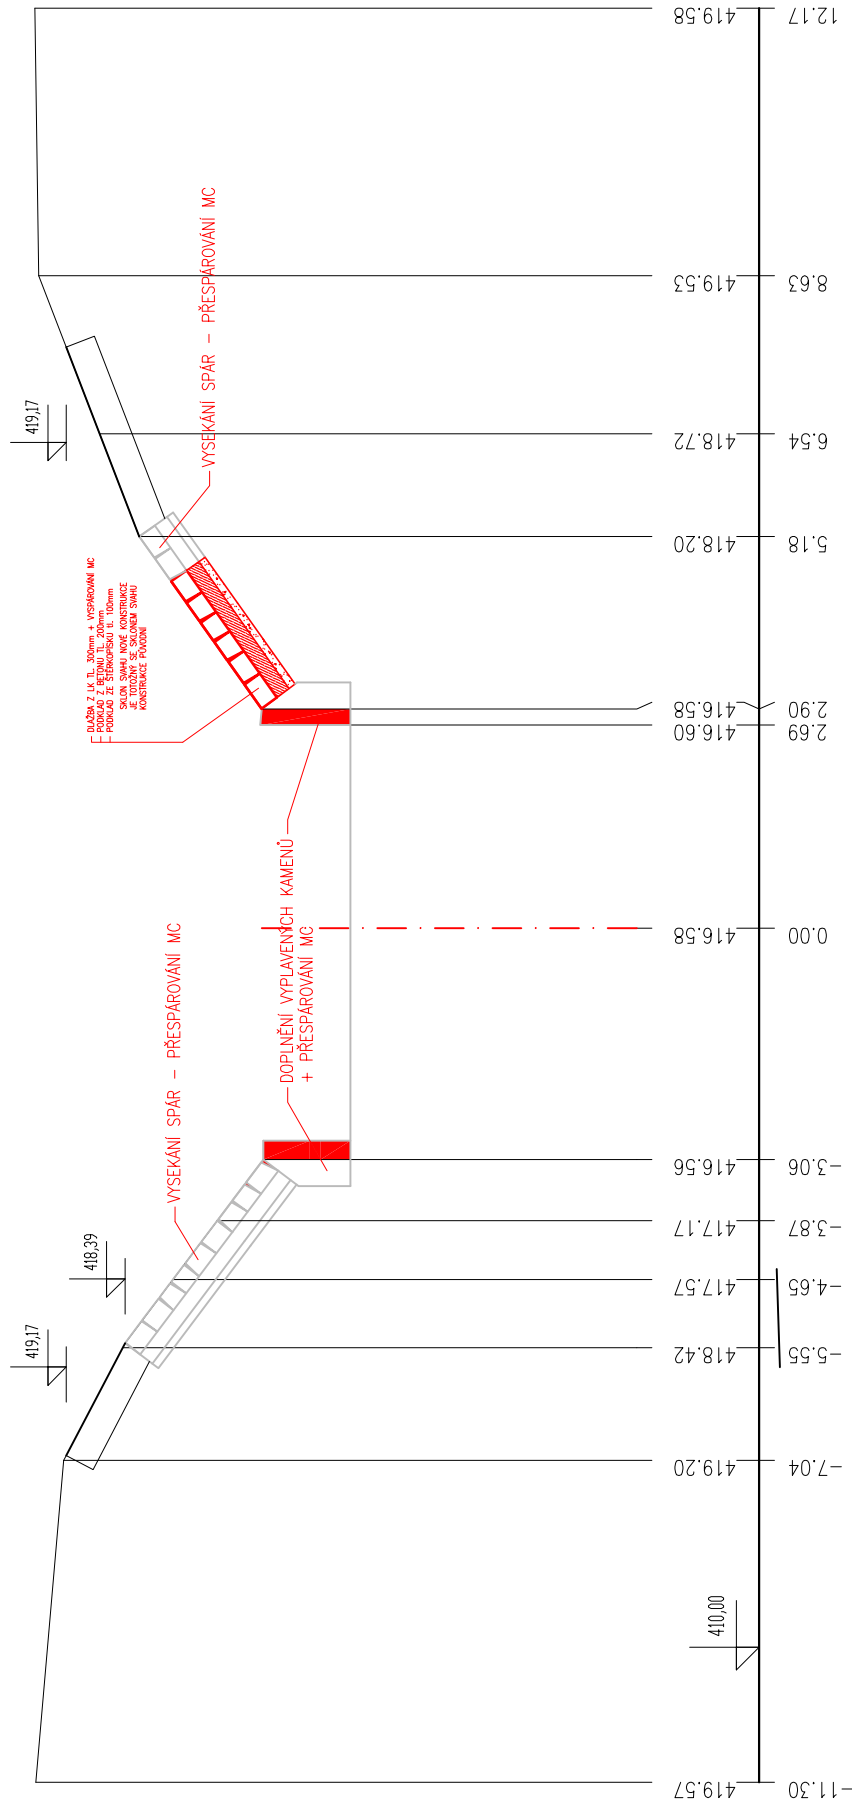

ŘEZ 4 km 23.8486 1:100

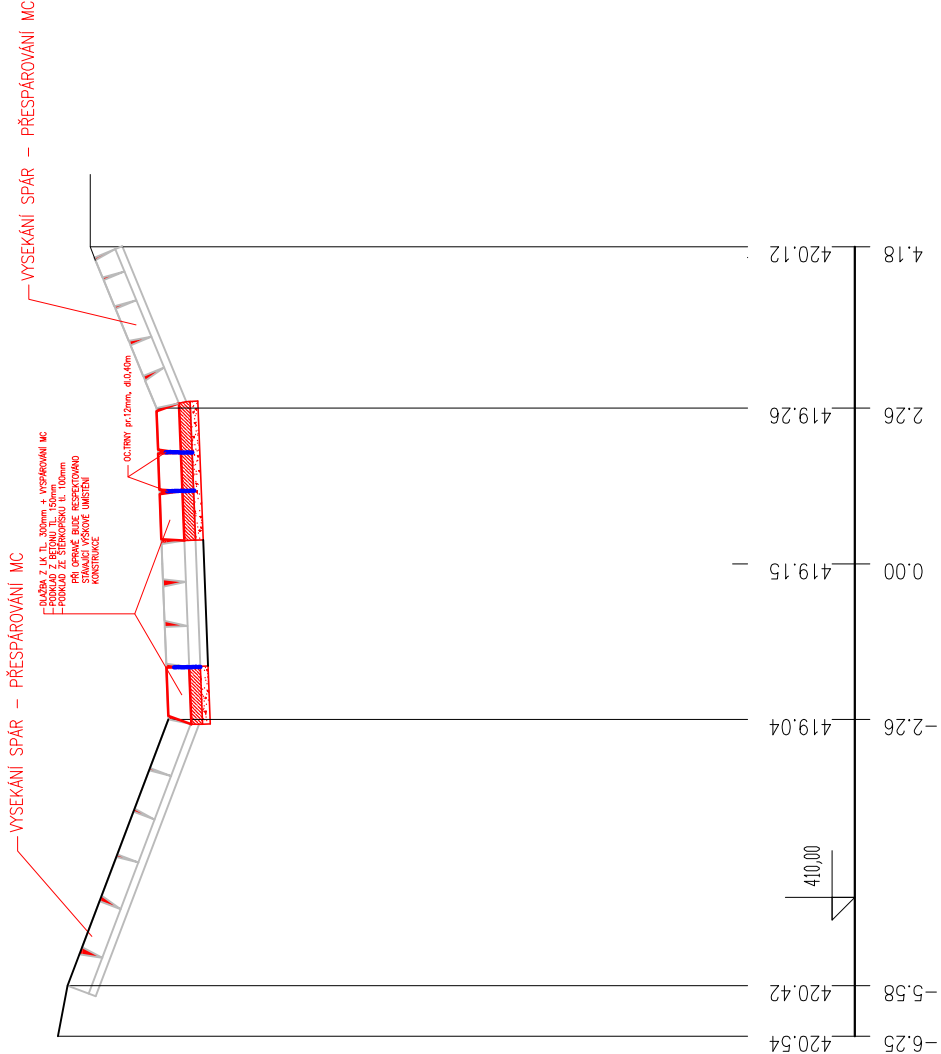

VÝŠKOVÝ SYSTÉM BPV, SOUŘADNICOVÝ SYSTÉM JTSK

VYPRACOVAL Ing. Miroslav Kauer	ZODP. PROJEKTANT Ing. Miroslav Kauer	KONTROLOVAL Martin Plachý	 <b>POVODÍ MORAVY</b>	Povodí Moravy, s.p. Závod Horní Morava U dětského domova 263 772 11 Olomouc	
				FORMÁT	6 * A4
KRAJ: Zlínský	KÚ: Rajnochovice		DATUM	06/2020	
INVESTOR: Povodí Moravy, s.p., Dřevařská 11, 602 00 Brno			ÚČEL	DSP	
NÁZEV AKCE:			ČÍSLO ZAKÁZKY	223 474	
Juhyně, oprava měrného stupně u LG D. SO 1 - OPRAVA MĚRNÉHO STUPNĚ			VÝŠKOVÝ SYSTÉM	Balt p. v.	
			ČÍSLO VÝKRESU	D.3	
<b>PRACOVNÍ PŘÍČNÉ ŘEZY</b>			MĚŘÍTKO	Č. KOPIE	
				<b>1:100</b>	