



FÁZE I.

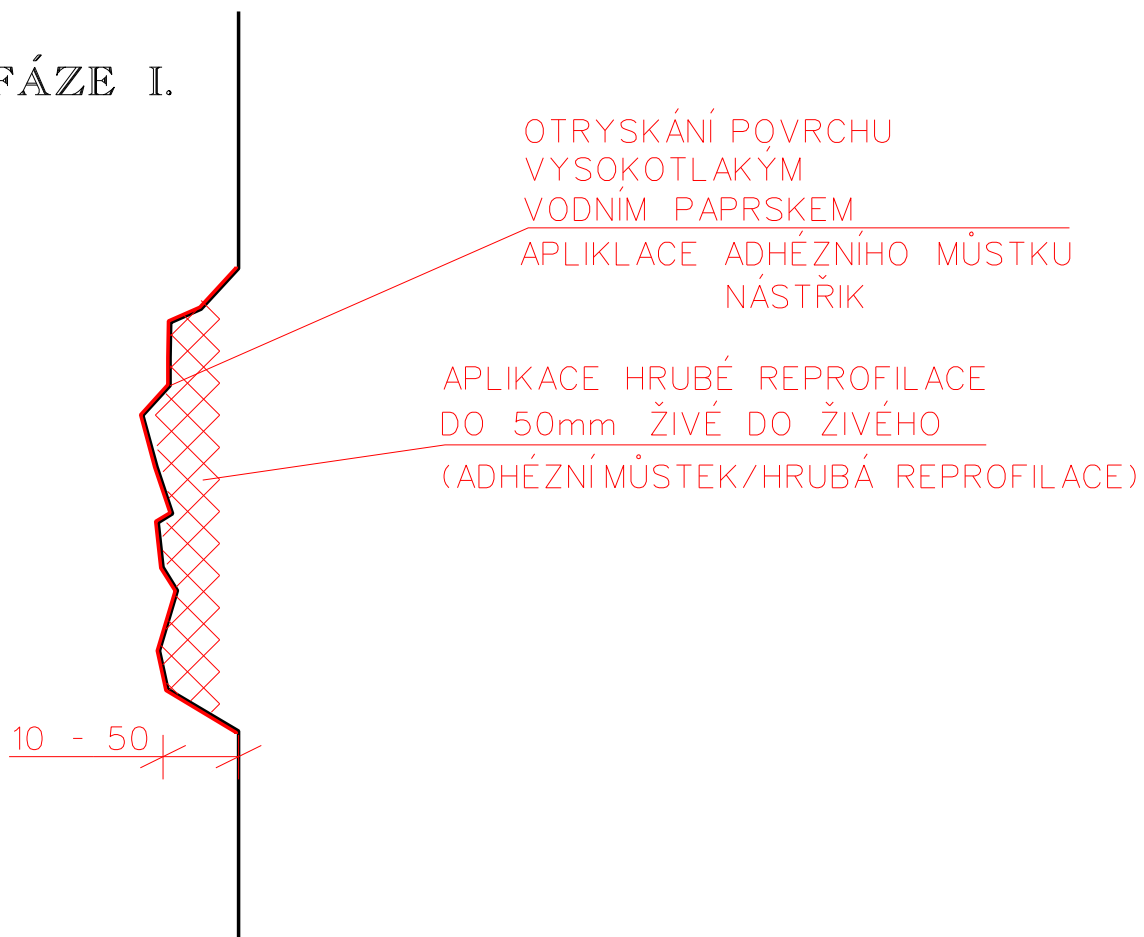

FÁZE II.

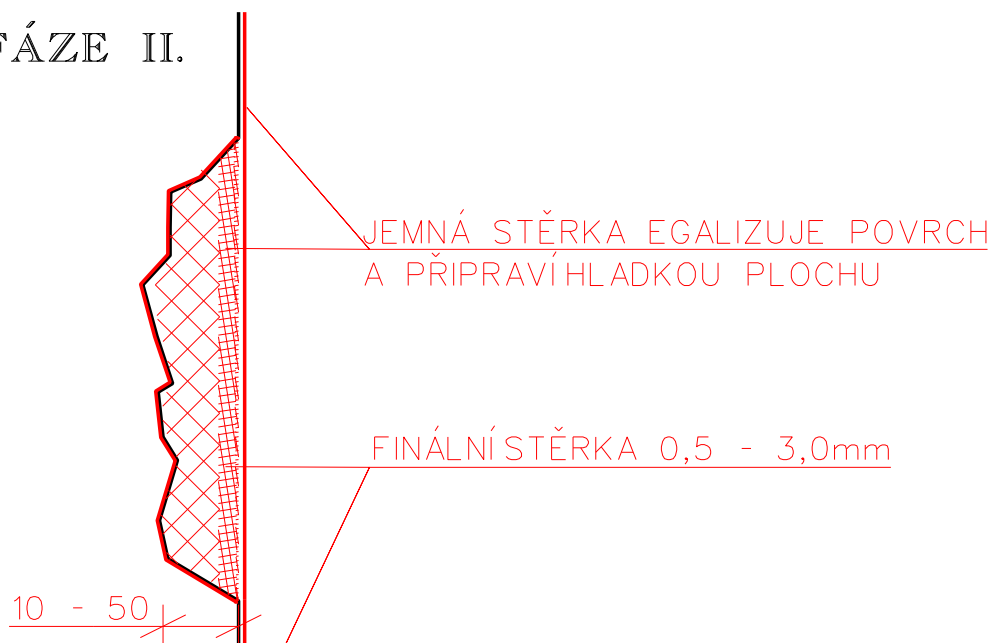

MĚŘÍTKO 1:10
VZOROVÝ VÝKRES OPRAVY ZDIVA
HLOUBKA DO 50 mm
PŘÍLOHA D.1.1.4.