

KATASTRÁLNÍ ÚZEMÍ
PARCELNÍ ČÍSLO
DRUH DLE ČUZK

VEŠKERÁ PODZEMNÍ VEDENÍ
JE NUTNO VYTÝČIT
PŘED ZAHÁJENÍM STAVBY !!!

LEGENDA TYPY ČAR:


TERÉN V OSE

NOVÝ NÁVRH

VOODOO

TLAKOVÁ KANALIZACE

TISMICE
1393/49, 1393/66
VODNÍ PLOCHA

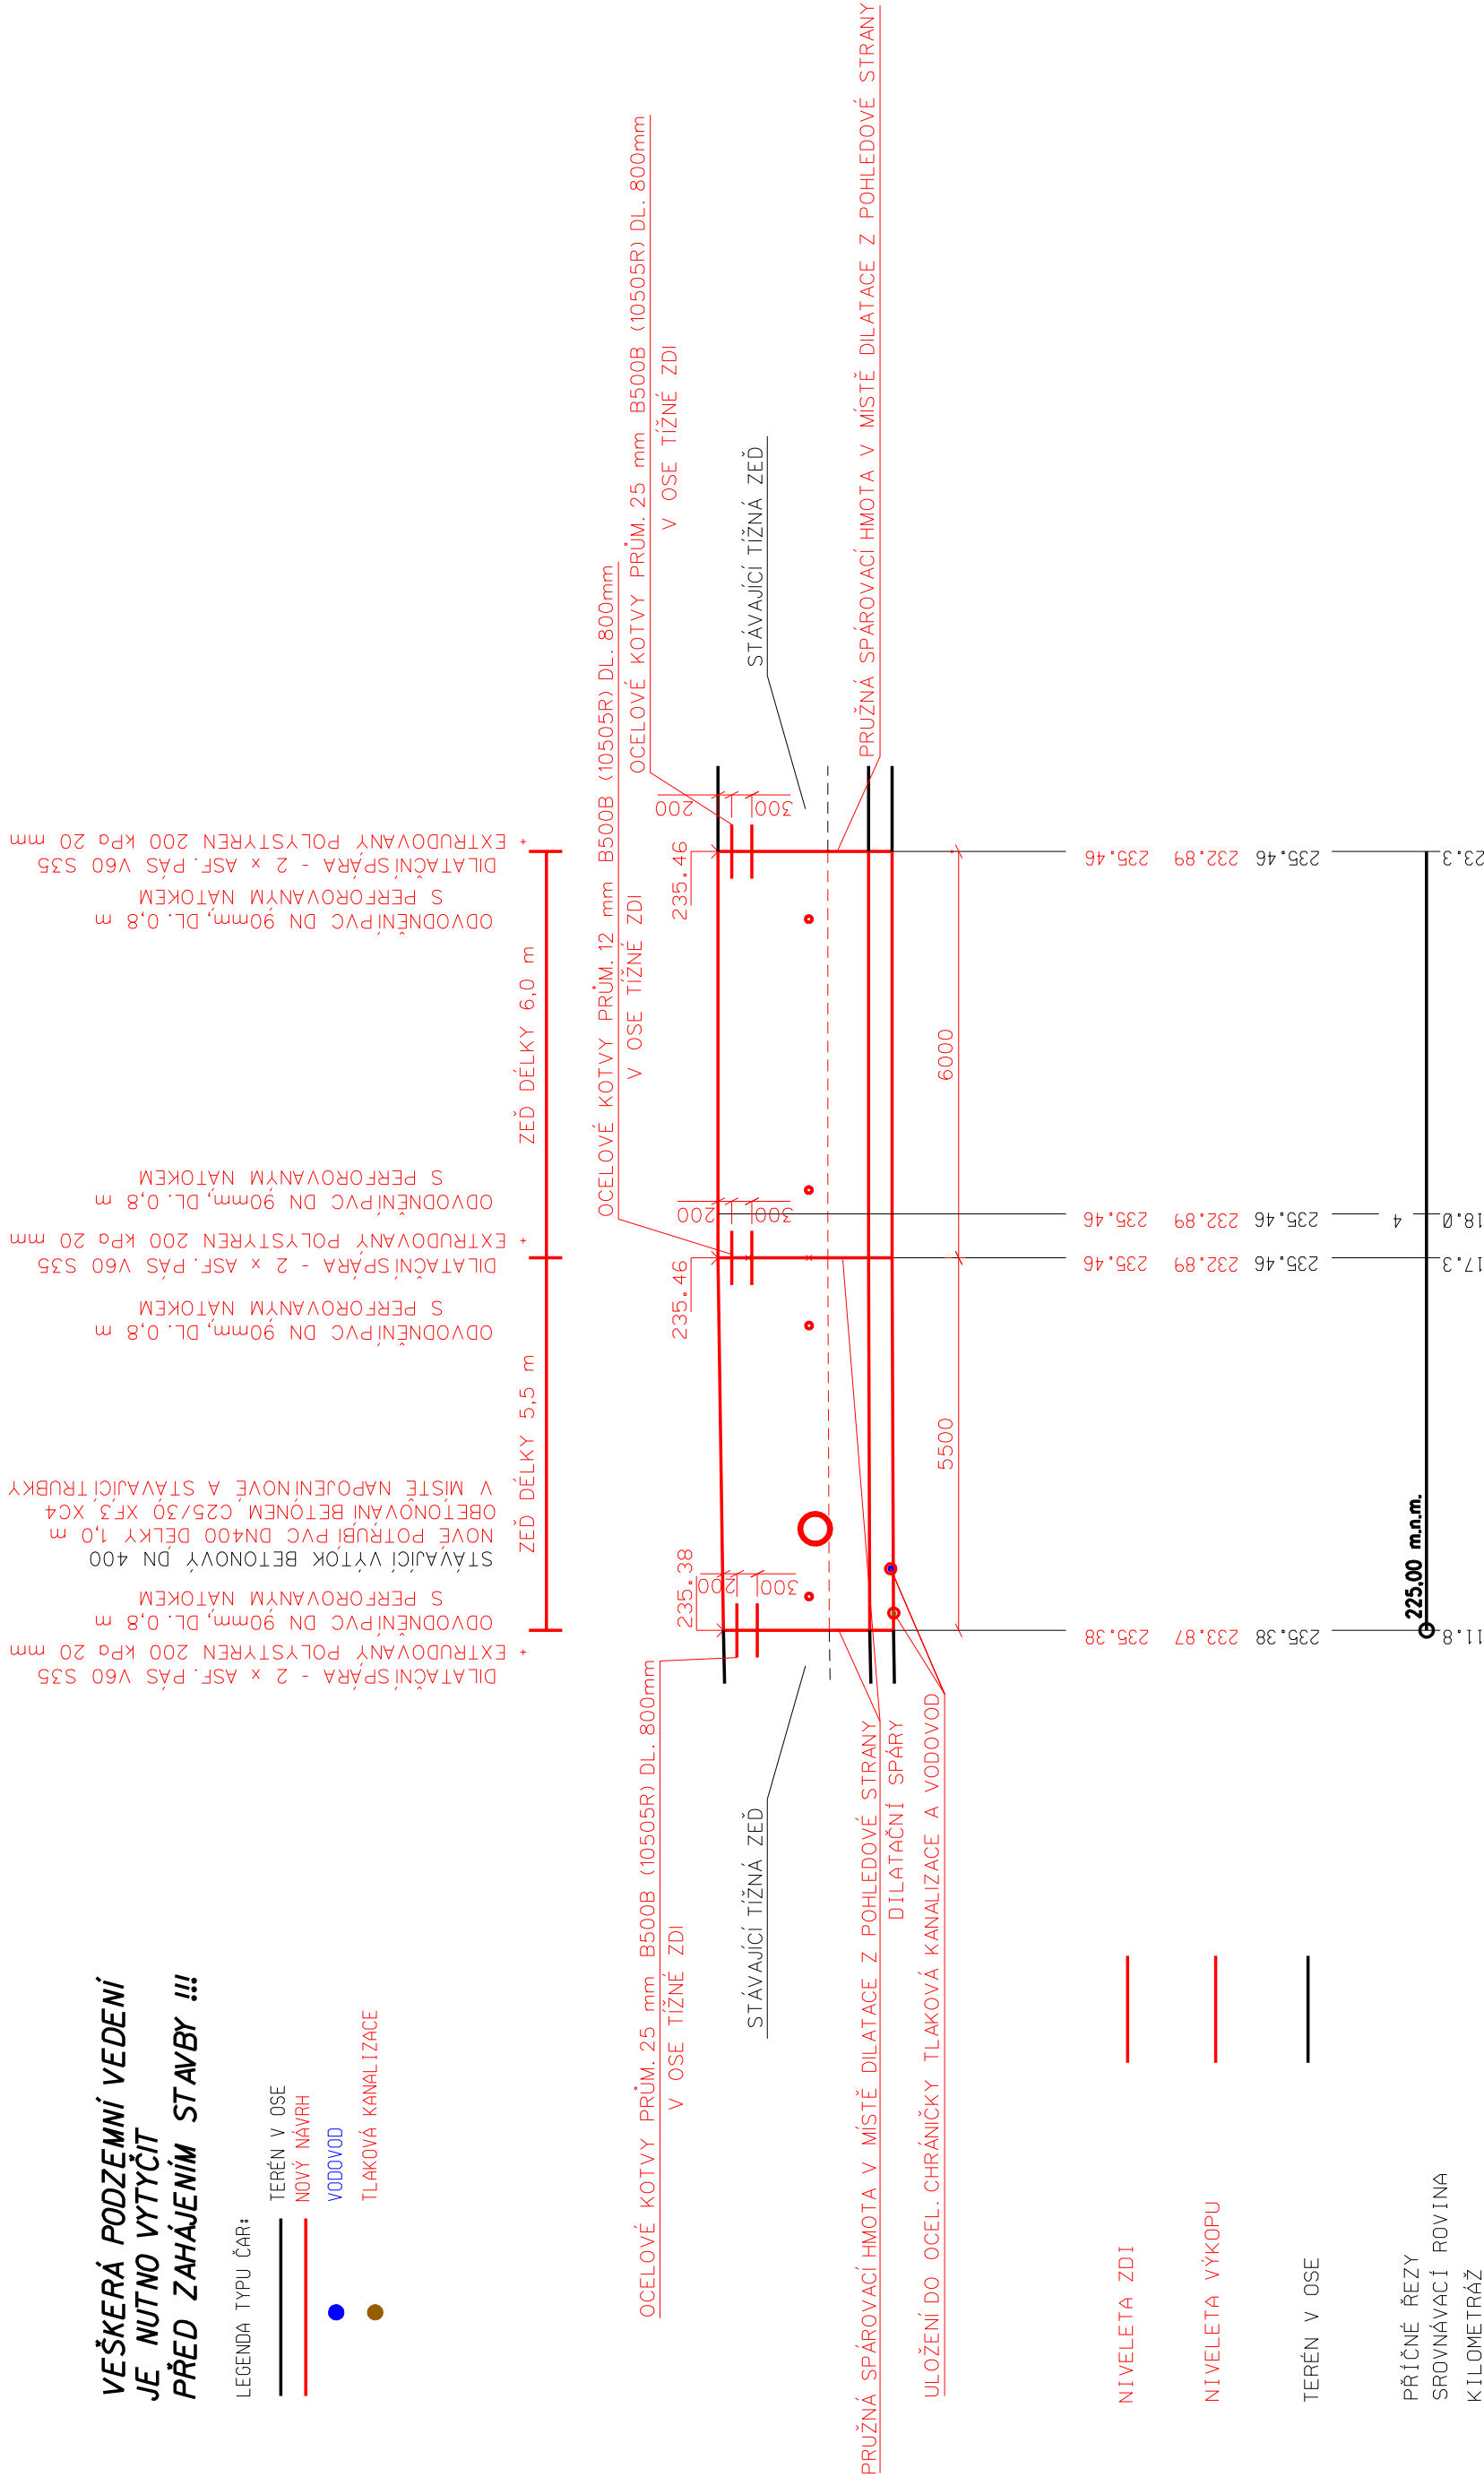

MĚŘÍTKA X/Y 1:100 / 1:100

PODÉLNÝ PROFIL TÍŽNOU ZDÍ SO-02
PŘÍLOHA D.1.1.7.