



PŘÍČNÝ ŘEZ OPĚRNOU ZDÍ

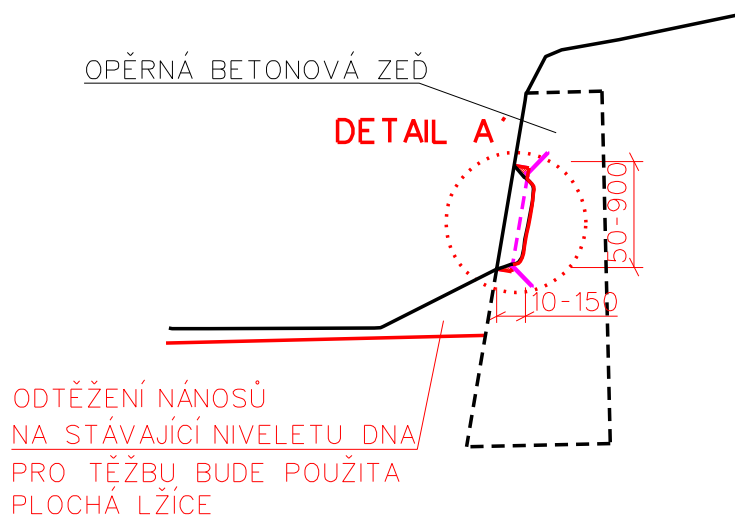

FÁZE I. DETAIL A'

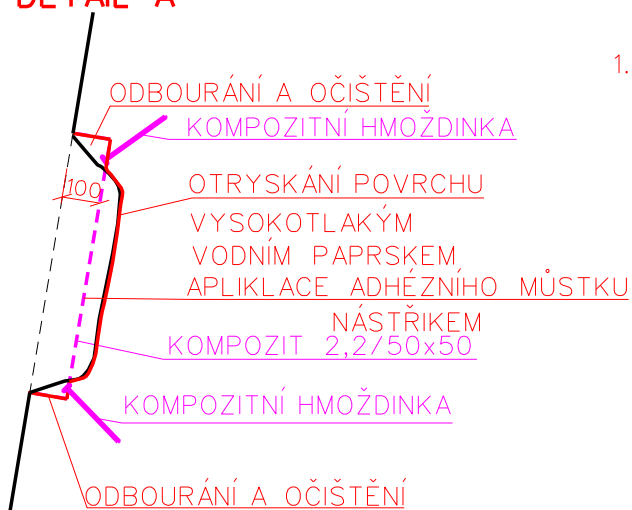


FÁZE II. DETAIL A'


1. APLIKACE HRUBÉ REPROFILACE DO 50mm
ŽIVÉ DO ŽIVÉHO

(ADHÉZNÍ MŮSTEK/HRUBÁ REPROFILACE)
2. A PŘÍP. 3. APLIKACE HRUBÉ
REPROFILACE V TL. 50mm

JEMNÁ STĚRKA EGALIZUJE POVRCH
A PŘIPRAVÍ HLADKOU PLOCHU
FINÁLNÍ STĚRKA 0,5 - 3,0mm

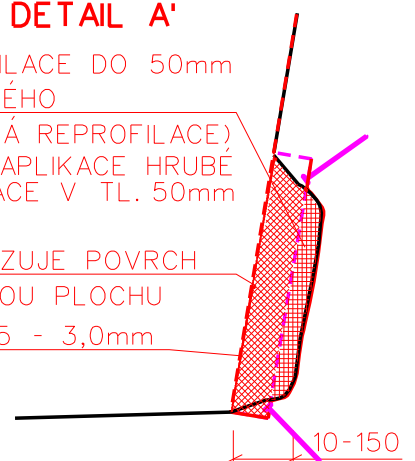

POHLEDOVĚ

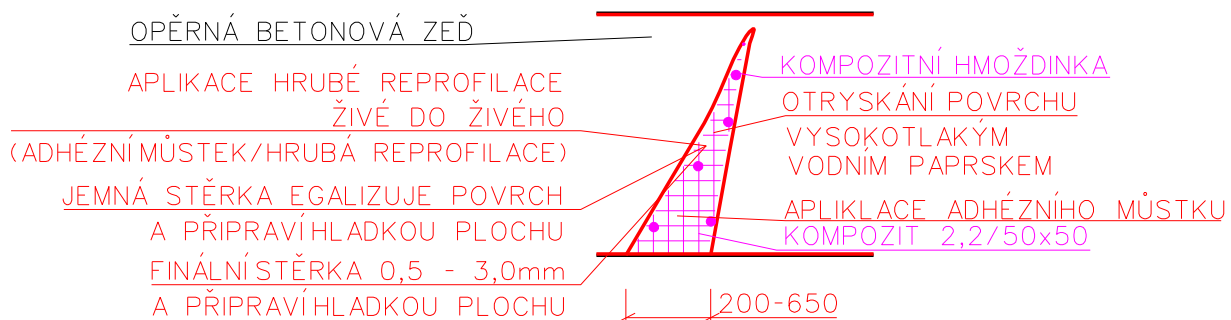

MĚŘÍTKO 1:50

VZOROVÝ VÝKRES OPRAVY
ZDIVA HLOUBKA NAD 50 mm
PŘÍLOHA D.1.1.3.