


JSTI NAD LABEM - STREKOV

KM 766,5 - 767,8

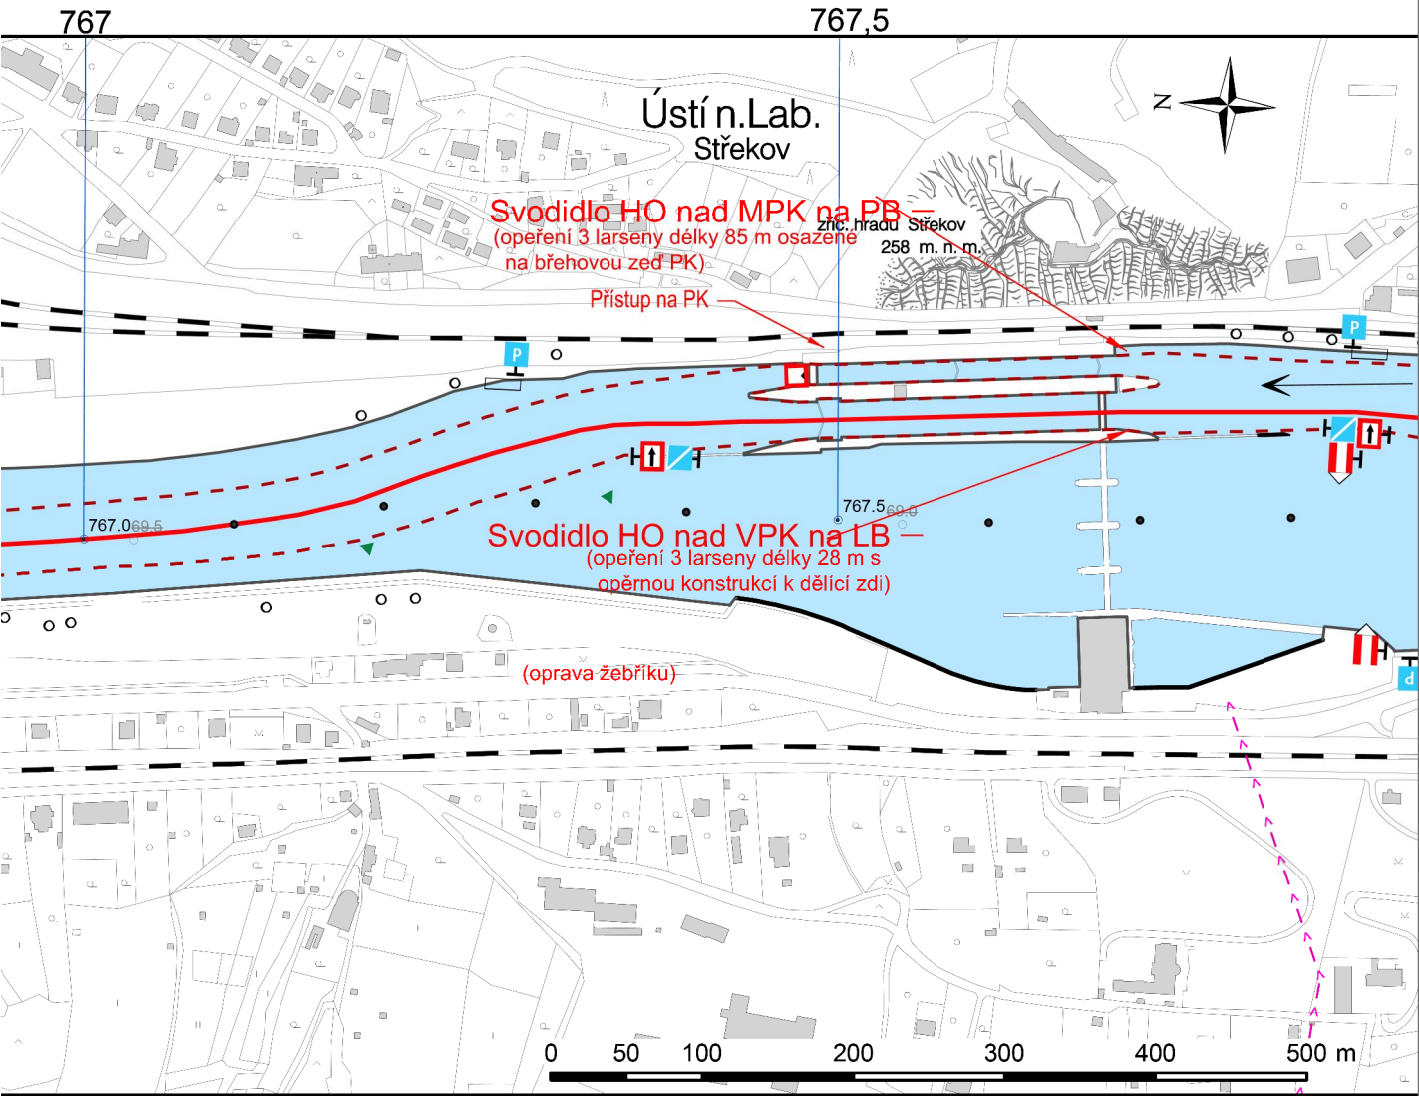

767,48 Střekov, plavební komory, MPK 2x 82,5x13 m,
VPK 170x24 m
767,67 Ústí nad Labem - Střekov, pohyblivý jez, horní
hladina 140,40 - 141,45 m n. m

odp.proj.:	Ing.M.Dadejčík	vypracoval:	Ing.M.Dadejčík	AW-DAD, s.r.o. Liberecká 778/10 412 01 Litoměřice IČO : 28715624	
okres:	Litoměřice	obec (město):	Ústí nad Labem		
AKCE:				formát:	A4
LVC, obnova nátěrů svodidel				datum:	09/2017
VD Střekov				stupeň:	DSJ
				č.zak.:	20/2017
název přílohy:				měřítko:	č.výk./paré:
Celková a koordinační situace				1:5000	C.2.