
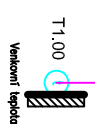


SVÚ Lysolaje


ZARÍZENÍ PRO MĚŘENÍ A REGULACI

SCHÉMATA MĚŘENÍ


<div><div><div>TRONIC[®]</div><div>CONTROL</div></div><div><div>ÚŘEDÍ A REGULÁČNÍ TECHNIKA</div><div>PROJEKT - DODÁVKY - KONSTRUKCE - SERVIS</div><div>www.tronic.cz</div></div></div>		STAVBA		SVÚ Lysolaje	
TECHNOLOGICKÝ OBJEKT		VÝROBNÍ ČÍSLO ROZVADEČE		ZAKÁZKOVÉ ČÍSLO	
VÝKRES		STUPENÍ PROJEKTU DPS		ROZVADEČ	
DATUM		REVIZE		4/2018	
PROJEKTANT		VEDOUcí PROJEKTU		Vojtěch Kuba	
				LISTU 3	


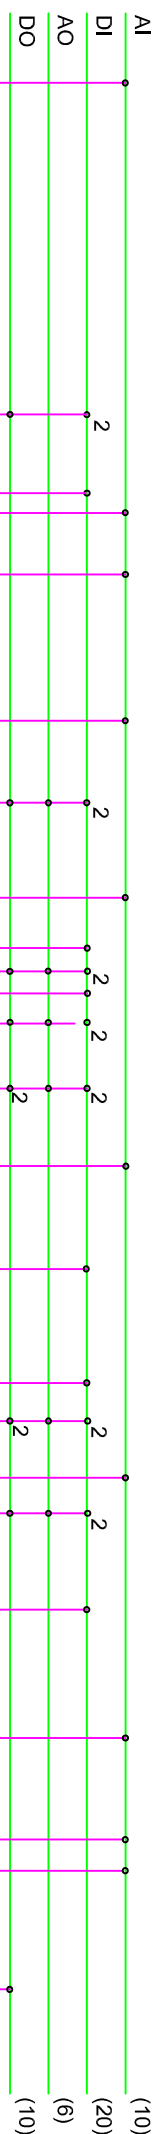


Odvodní část je v ATEX provedení

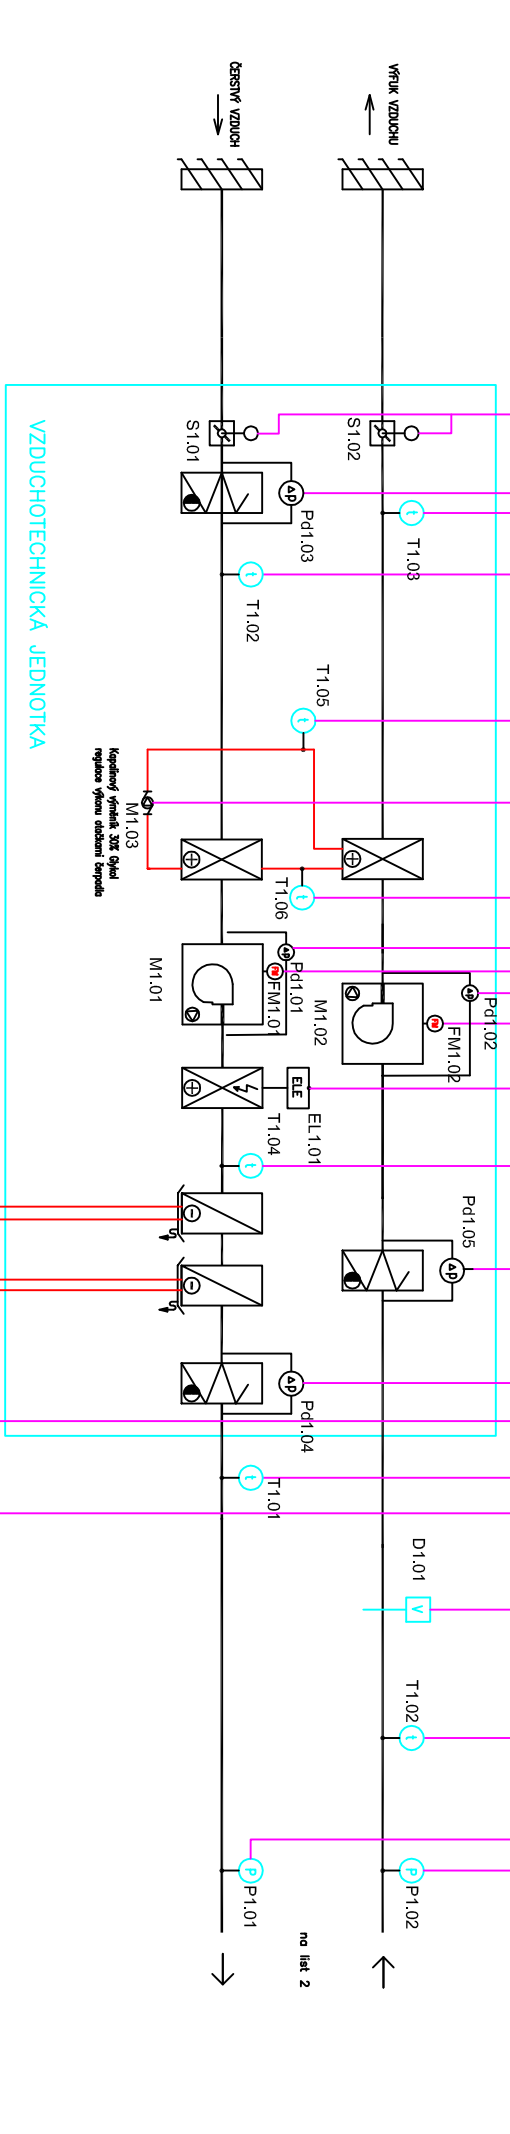

VZT1

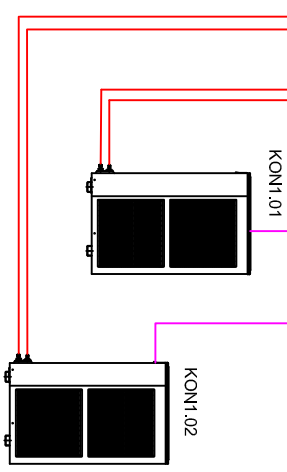

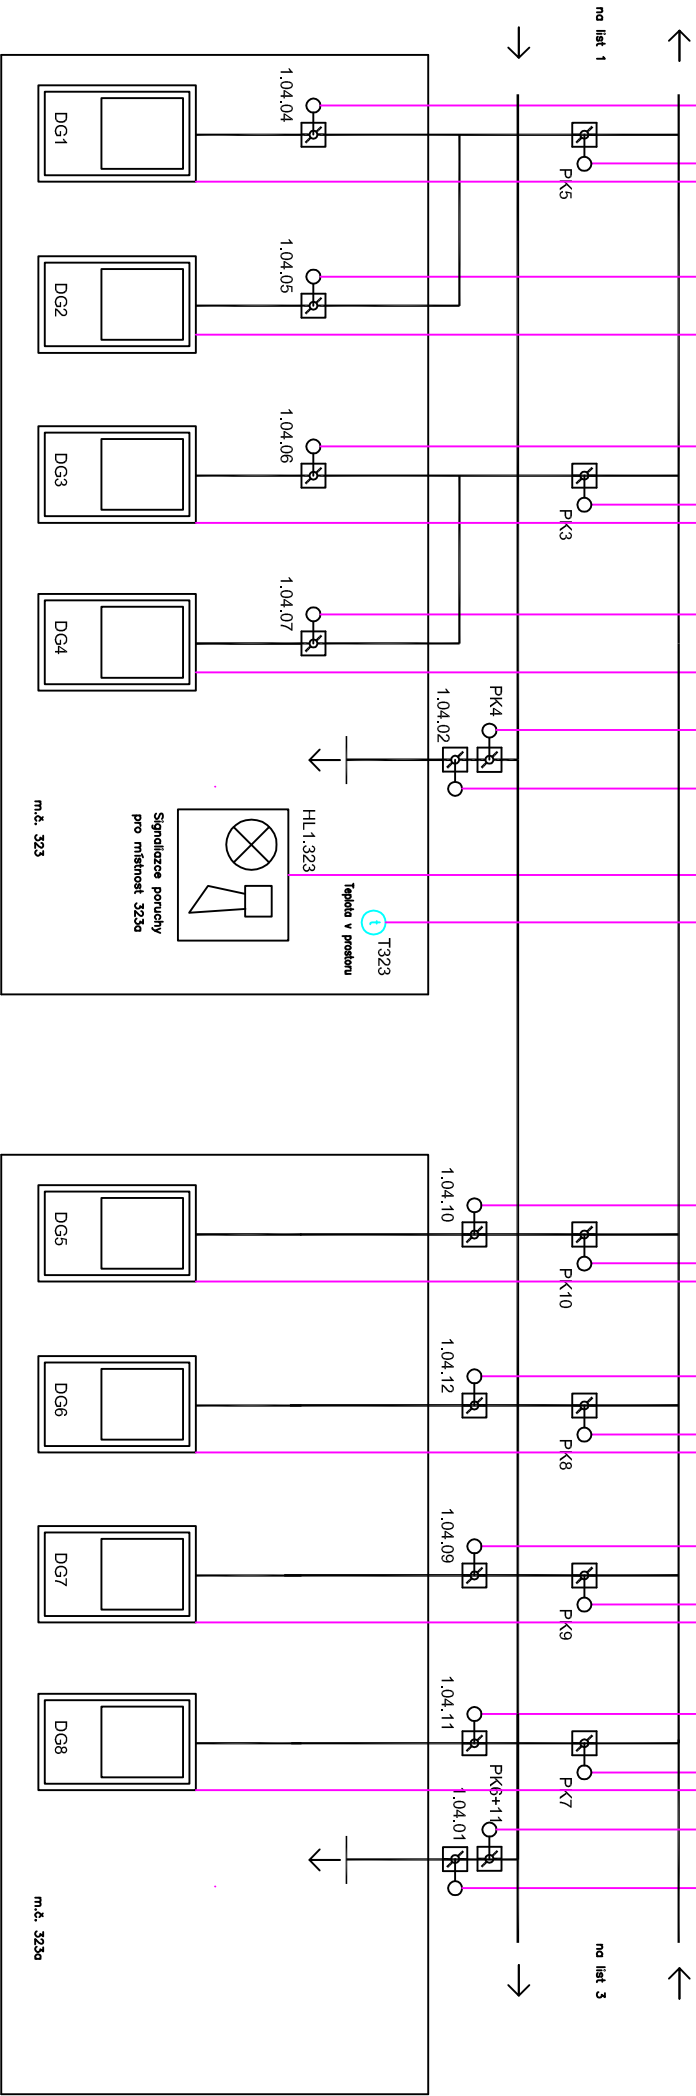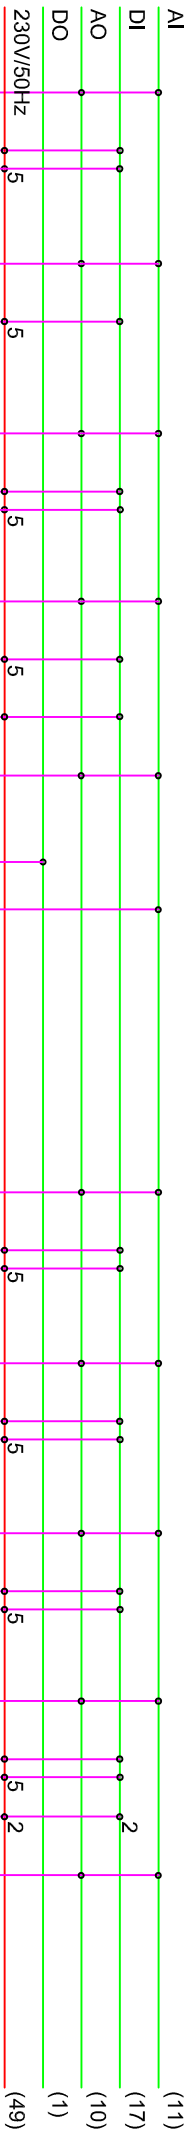

Digestoře m.č. 323; 323a

