
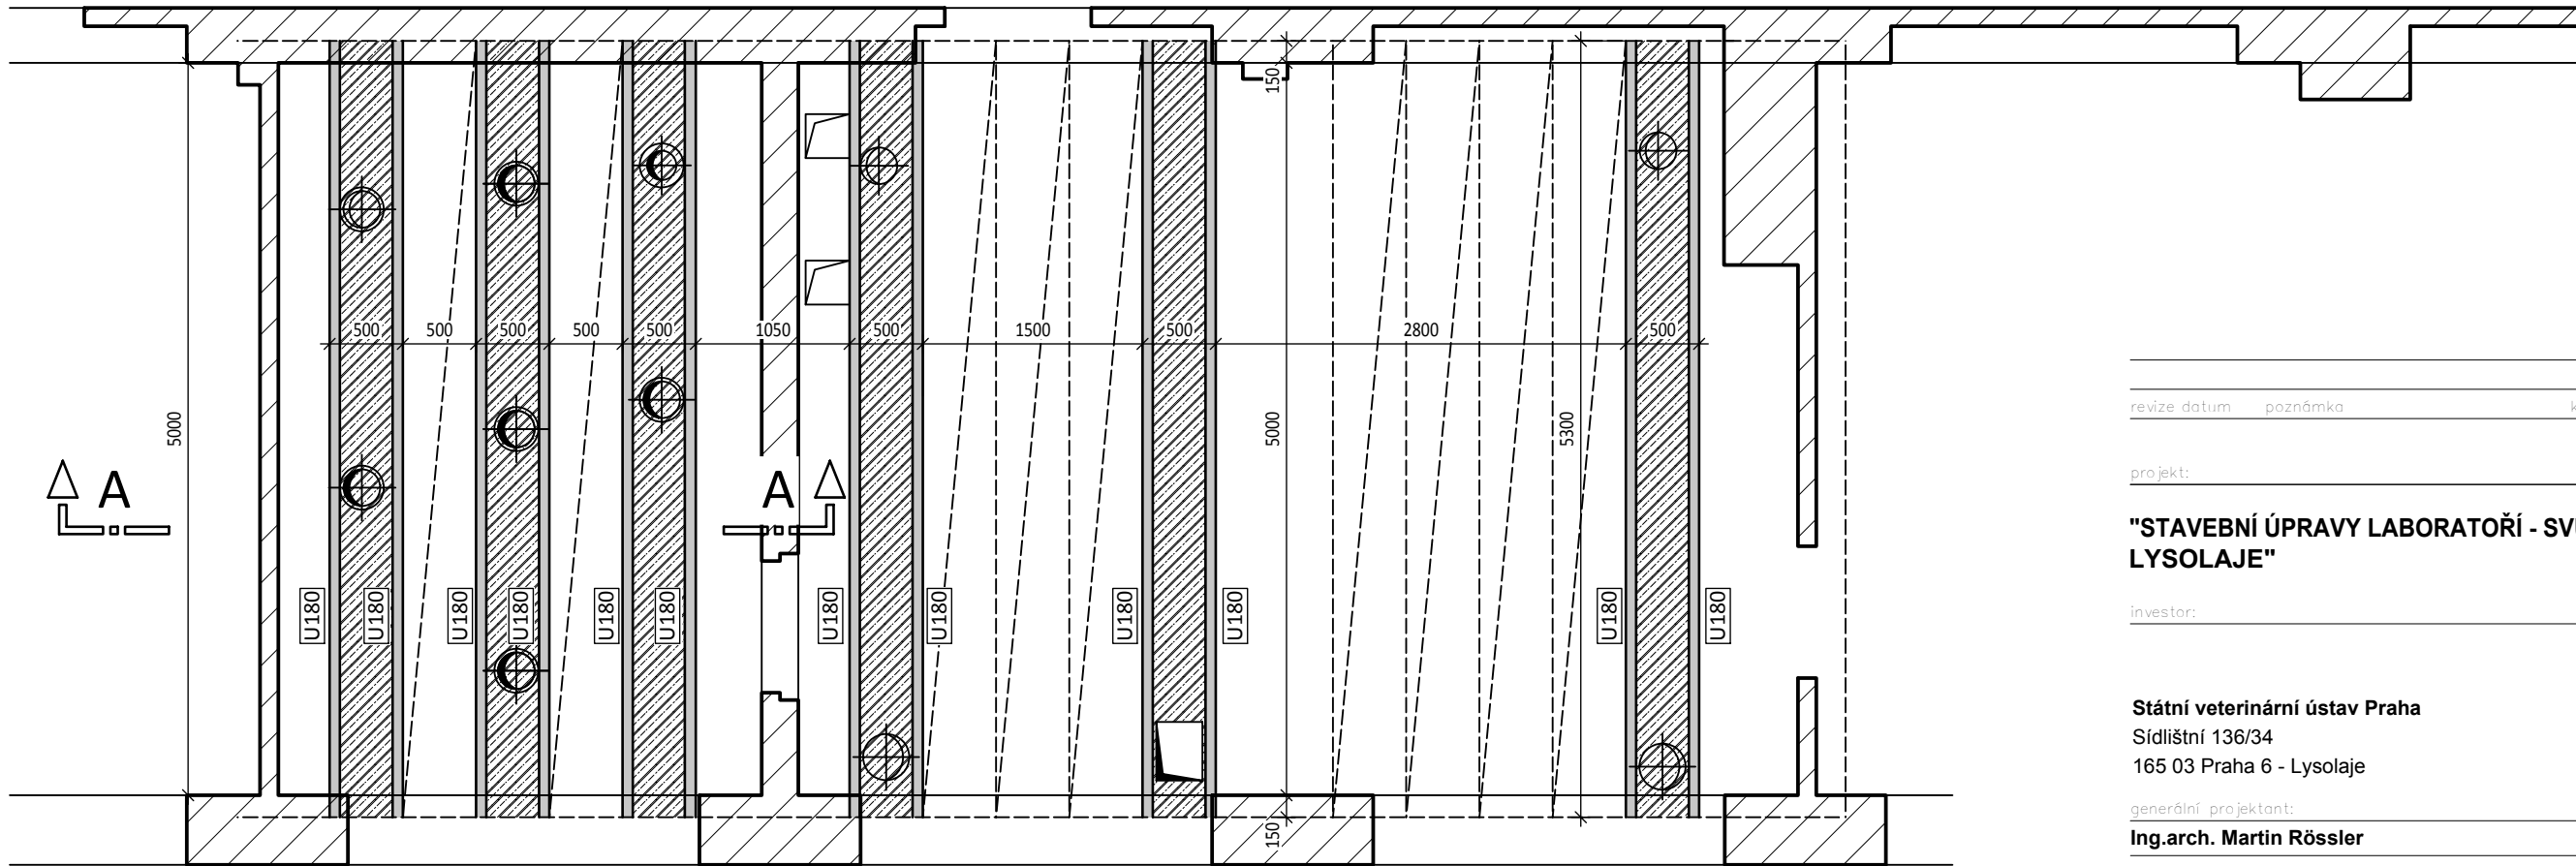
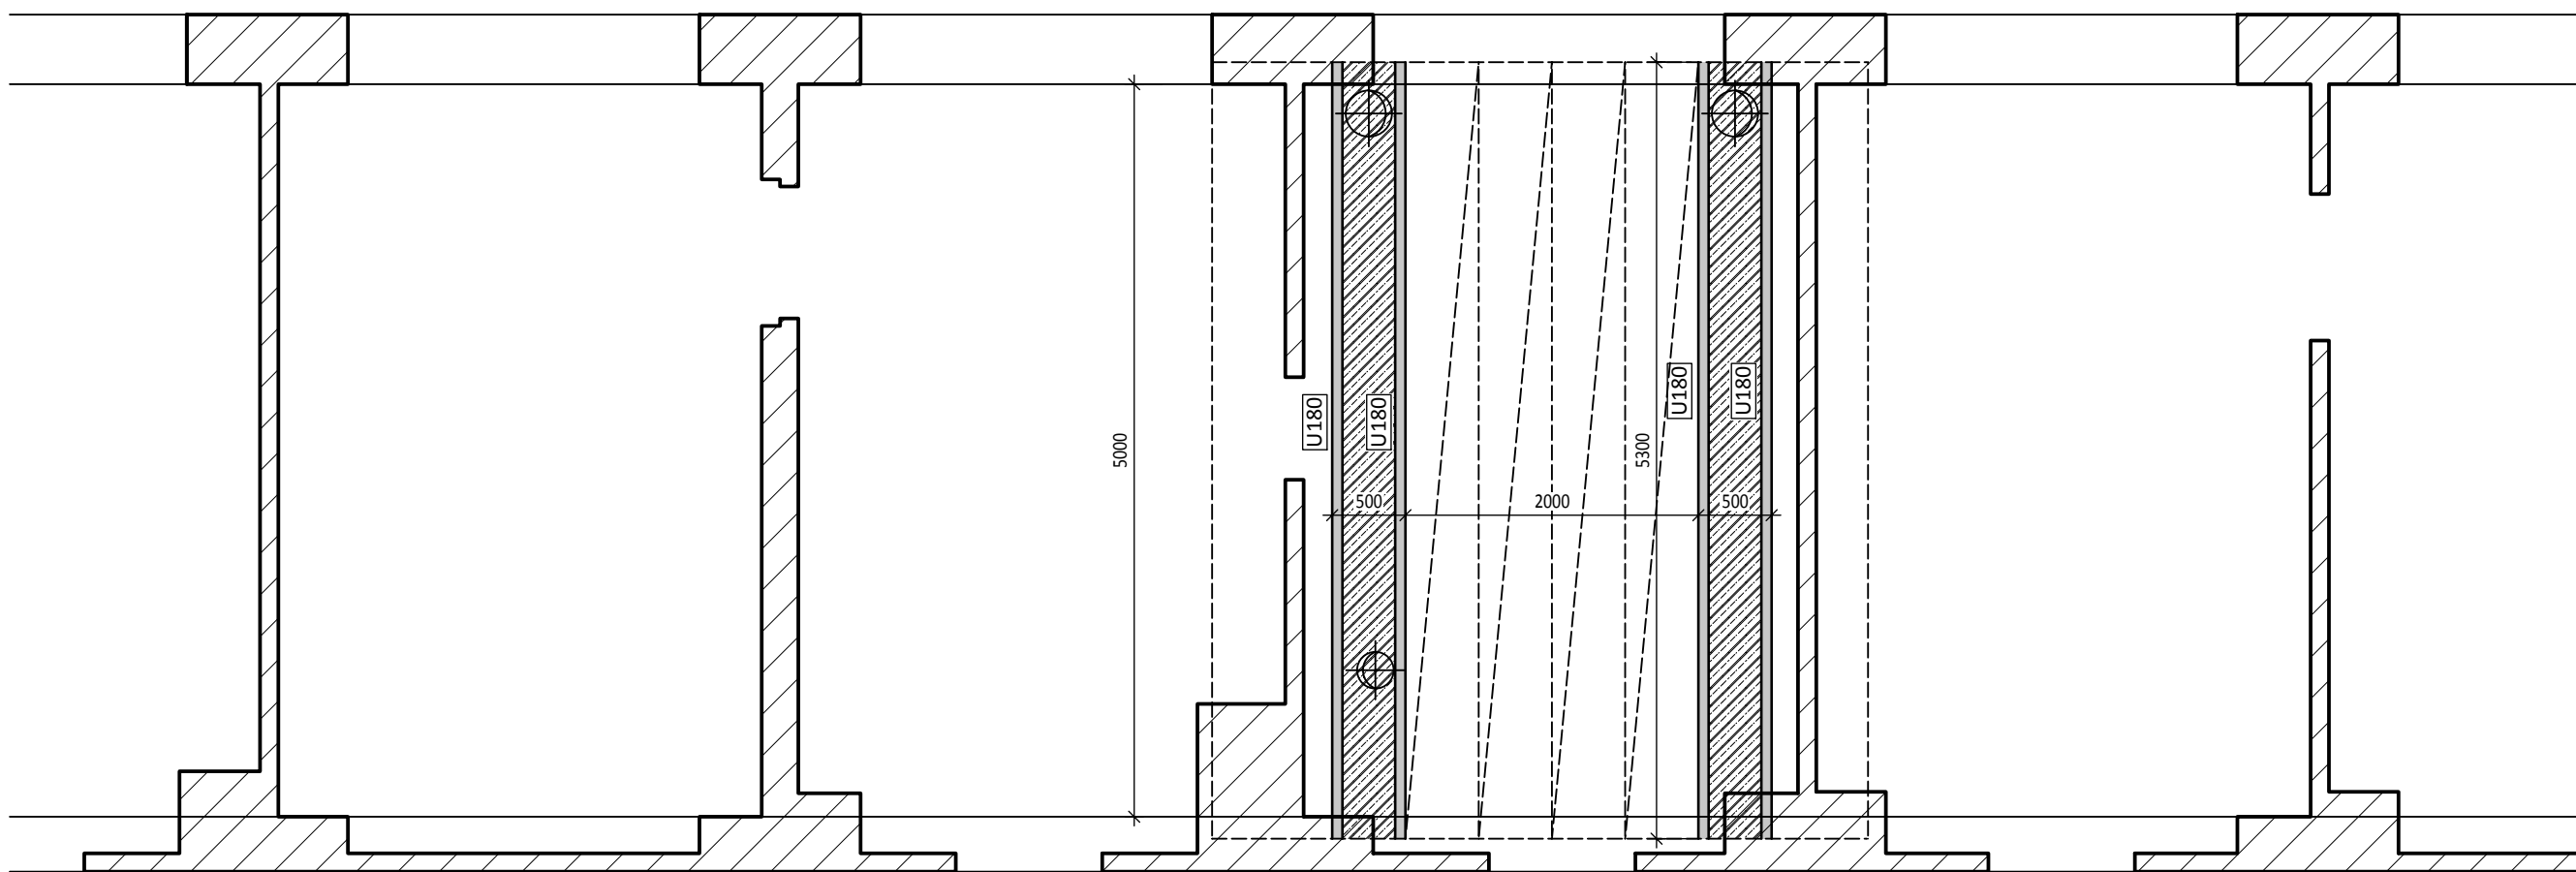


ŘEZ A-A

M 1:10

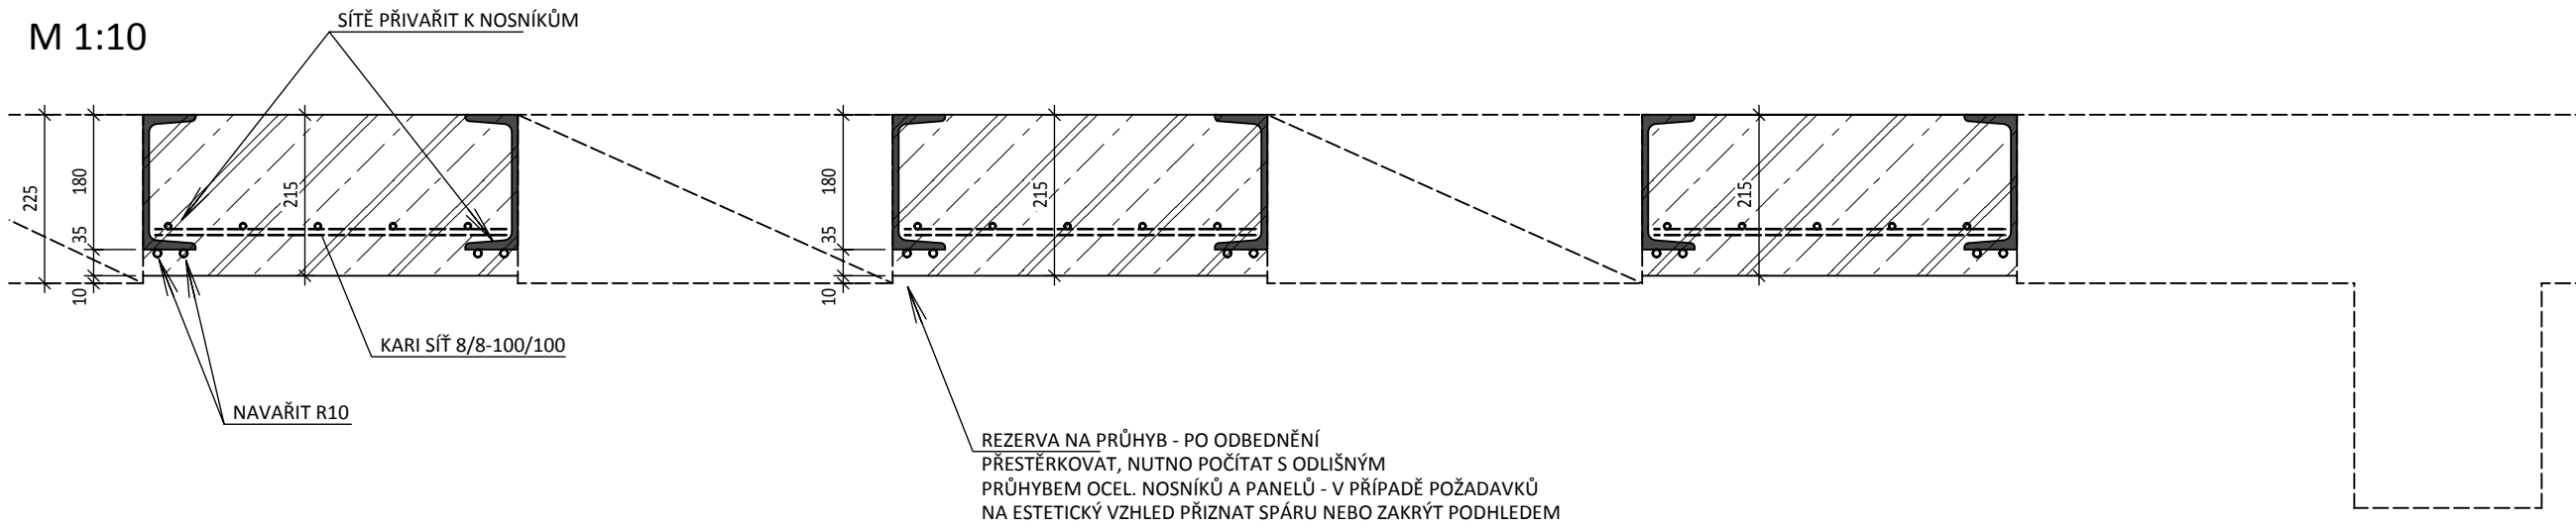

POZNÁMKY:

- NELZE POUŽÍT SAMOSTATNĚ BEZ KOORDINACE S OSTATNÍMI ČÁSTMI PROJEKTU (STAVEBNÍ, ARCHITEKTONICKÁ, VZT A DALŠÍ)
- PROVEDENÍ STROPNÍ KONSTRUKCE (POLOHU PANELŮ) JE NUTNÉ OVĚŘIT NA MÍSTĚ, V PŘÍPADĚ VÝRAZNĚJŠÍCH ODCHYLEK, JINÉHO NEŽ PŘEDPOKLÁDANÉHO PROVEDENÍ, POCHYBNOSTÍ APODL MUSÍ BÝT KONTAKTOVÁN PROJEKTANT
- ODLIŠNĚMU PRŮHYBU VKLÁDANÝCH OCELOVÝCH NOSNÍKŮ VŮČI STÁVAJÍCÍM PANELŮM NELZE ZABRÁNIT - PŘÍZNAT SPÁRU NEBO ZAKRÝT PODHLEDEM
- DÉLKY NAVRHOVANÝCH NOSNÍKŮ (A TEDY I DÉLKY STÁV. PANELŮ) JE NUTNÉ OVĚŘIT ZAMĚŘENÍM NA MÍSTĚ
- ZAKRESLENÉ ULOŽENÍ NOSNÍKŮ NA NOSNOU KONSTRUKCI JE MINIMÁLNÍ A MŮŽE BÝT UPRAVENO NA MÍSTĚ PODLE STAVU SVISLÝCH KONSTRUKCÍ V MÍSTĚ ULOŽENÍ

LEGENDA

- SVISLÉ KONSTRUKCE (BEZ ROZLIŠENÍ NOSNÉ/NENOSNÉ)
- STROPNÍ PANELY (PZD DESKY TL. 225mm)
- OCELOVÉ NOSNÍKY NAVRHOVANÉ
- DOBETONÁVKA

MATERIÁLY

OCEL KONSTRUČKNÍ S235
OCEL BETONÁŘSKÁ B500B
BETON C25/30 XC1

UVAŽOVANÁ ZATÍŽENÍ:

- STÁLÉ VČETNĚ VLASTNÍ TÍHY KONSTRUKCE (DOBETONÁVKY) 8kN/m2
- NAHODILÉ (UŽITNÉ) 3,0kN/m2 (technologický prostor ve 3NP)

00
revize datum poznámka kreslí kontr.

projekt:

"STAVEBNÍ ÚPRAVY LABORATOŘÍ - SVŮ PRAHA, LYSOLAJE"

investor:

Státní veterinární ústav Praha
Sídliště 136/34
165 03 Praha 6 - Lysolaje

generální projektant:
Ing.arch. Martin Rössler

autorizovaný architekt č. a . 02962
Štefánikova 6/57, 150 00 Praha 5
IČO: 6601 0713
DIČ: CZ 680129 0936

stupeň:

DOKUMENTACE PRO PRO PROVÁDĚNÍ STAVBY

stavební objekt:

-

část projektu / profese:

STAVEBNĚ KONSTRUKČNÍ ČÁST

zpracovatel části:

HSD statika s.r.o.
U Libeňského pivovaru 63/2, 186 00 Praha 8- Libeň


zodpovědný projektant:

Ing.Dušan Davídek

projektant:

Ing.Dušan Davídek

rozdělo, podpis: poré:

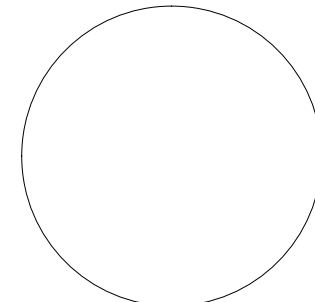

měřítka: **M 1:50/1:10**

datum: **KVĚTEN 2018**

název výkresu:

ÚPRAVY STROPU NAD 3.NP (PROSTUPY)

stavební objekt: číslo výkresu:

- **D.2.1**