




VZOROVÝ ŘEZ 1
ÚPRAVA DNA A SVAHŮ KORYTA
km 27,870 (PP1) – km 27,896 (PP4)

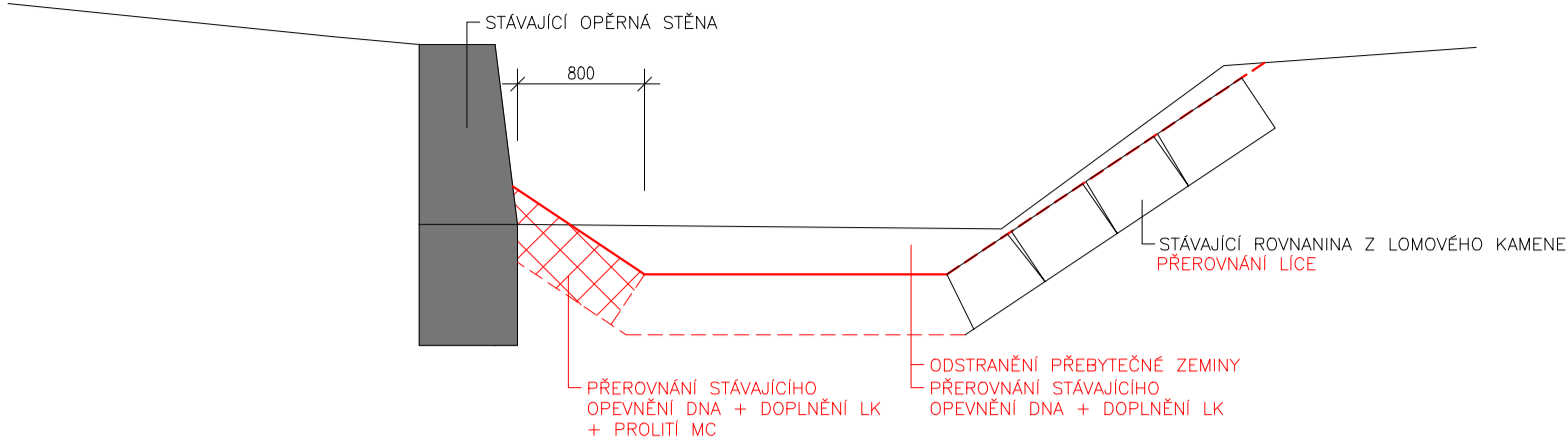

VZOROVÝ ŘEZ 2
STABILIZACE KORYTA OPEVNĚNÍM ROVNANINOU
km 27,896 (PP4) – km 27,9087

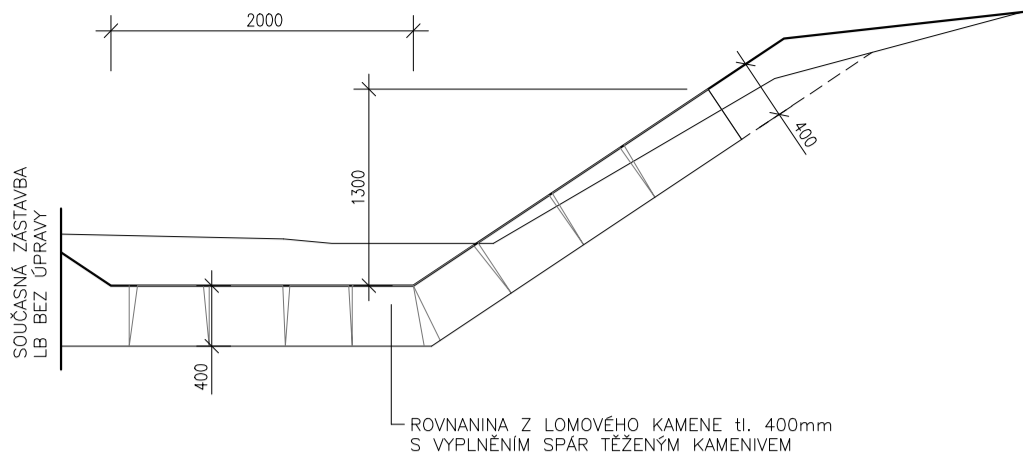


VZOROVÝ ŘEZ 3
PŘECHOD OPĚRNÝCH STĚN NA OPEVNĚNÍ ROVNANINOU Z LOMOVÉHO KAMENE
DĚLKA OPEVNĚNÍ 3,00m OD KONCE PB ZDI

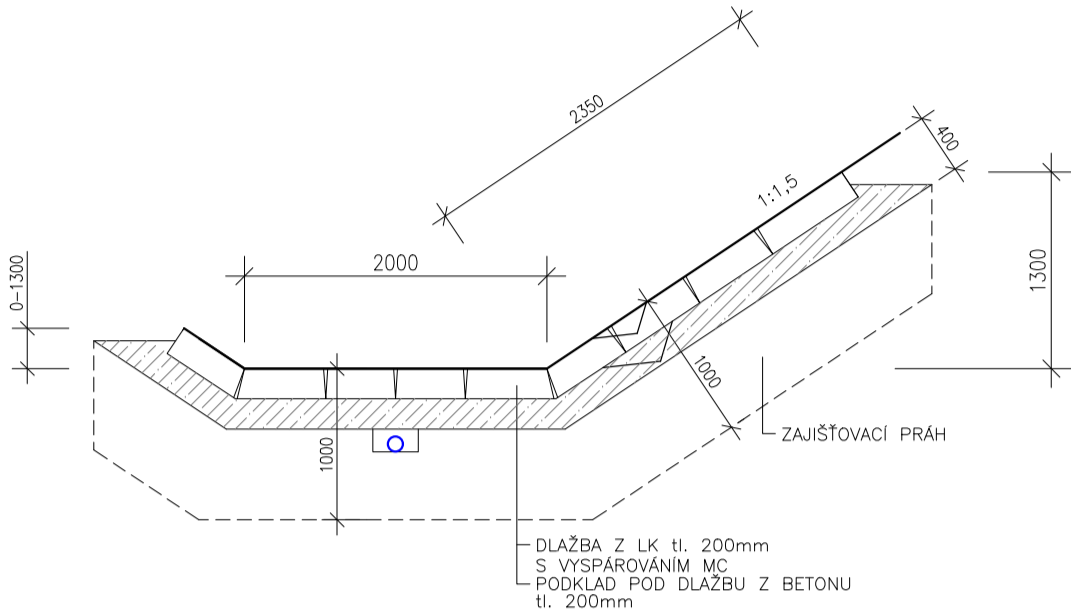


VZOROVÝ ŘEZ 4

LEVÁ (PRÁVÁ) STĚNA VÝŠKA 1,40m
PRÁVÁ (LEVÁ) STĚNA VÝŠKA 0,60-1,40m

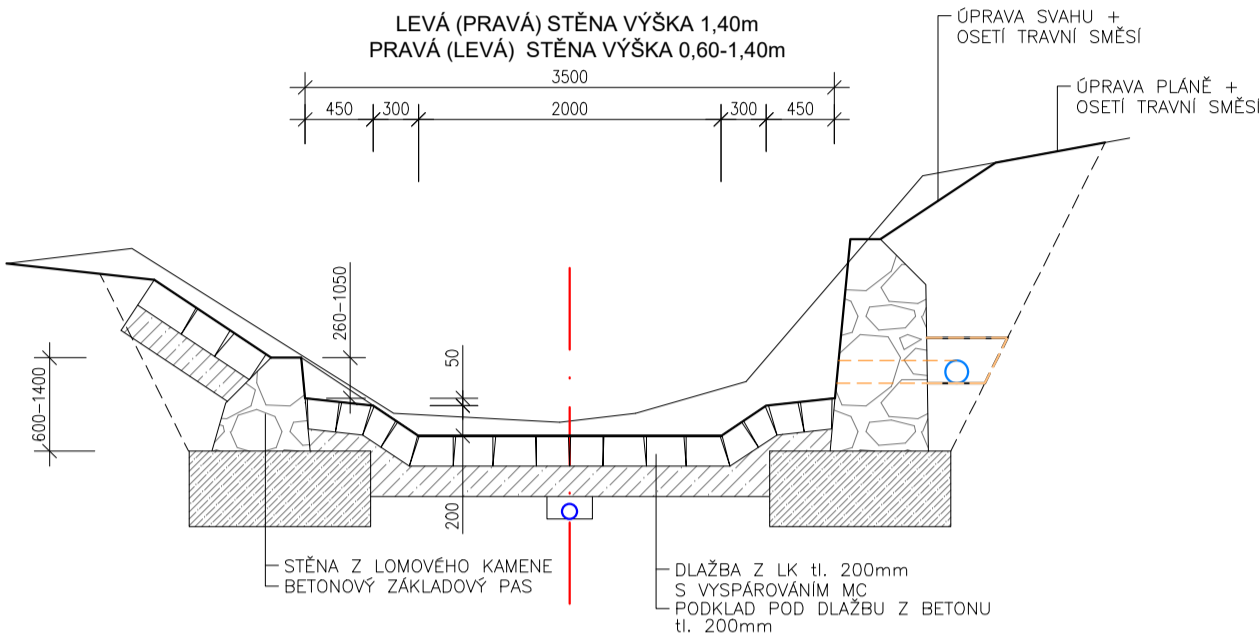


VZOROVÝ ŘEZ 5
VÝŠKA STĚN NA OBOU STRANÁCH 1,40m

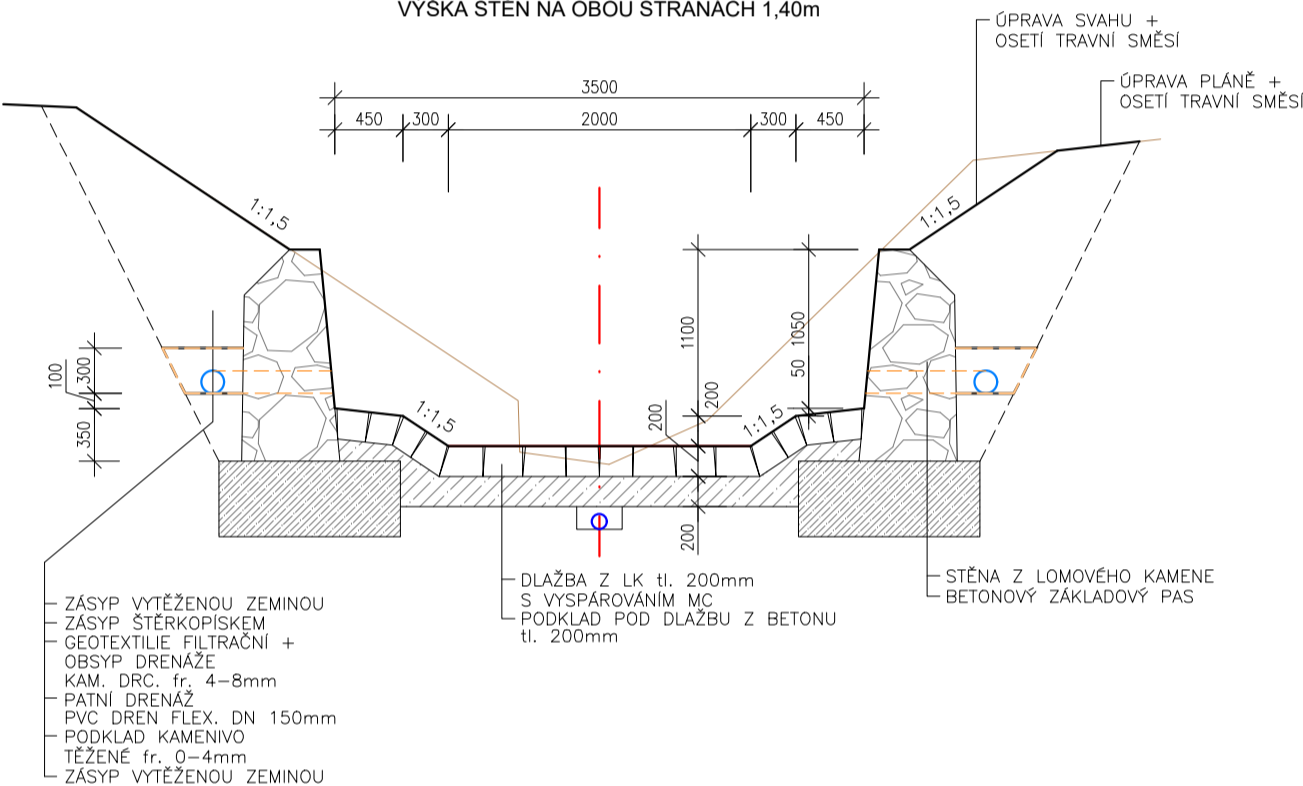


VZOROVÝ ŘEZ 6

LEVÁ STĚNA VÝŠKA 1,40m
PRÁVÁ STĚNA VÝŠKA 2,35m

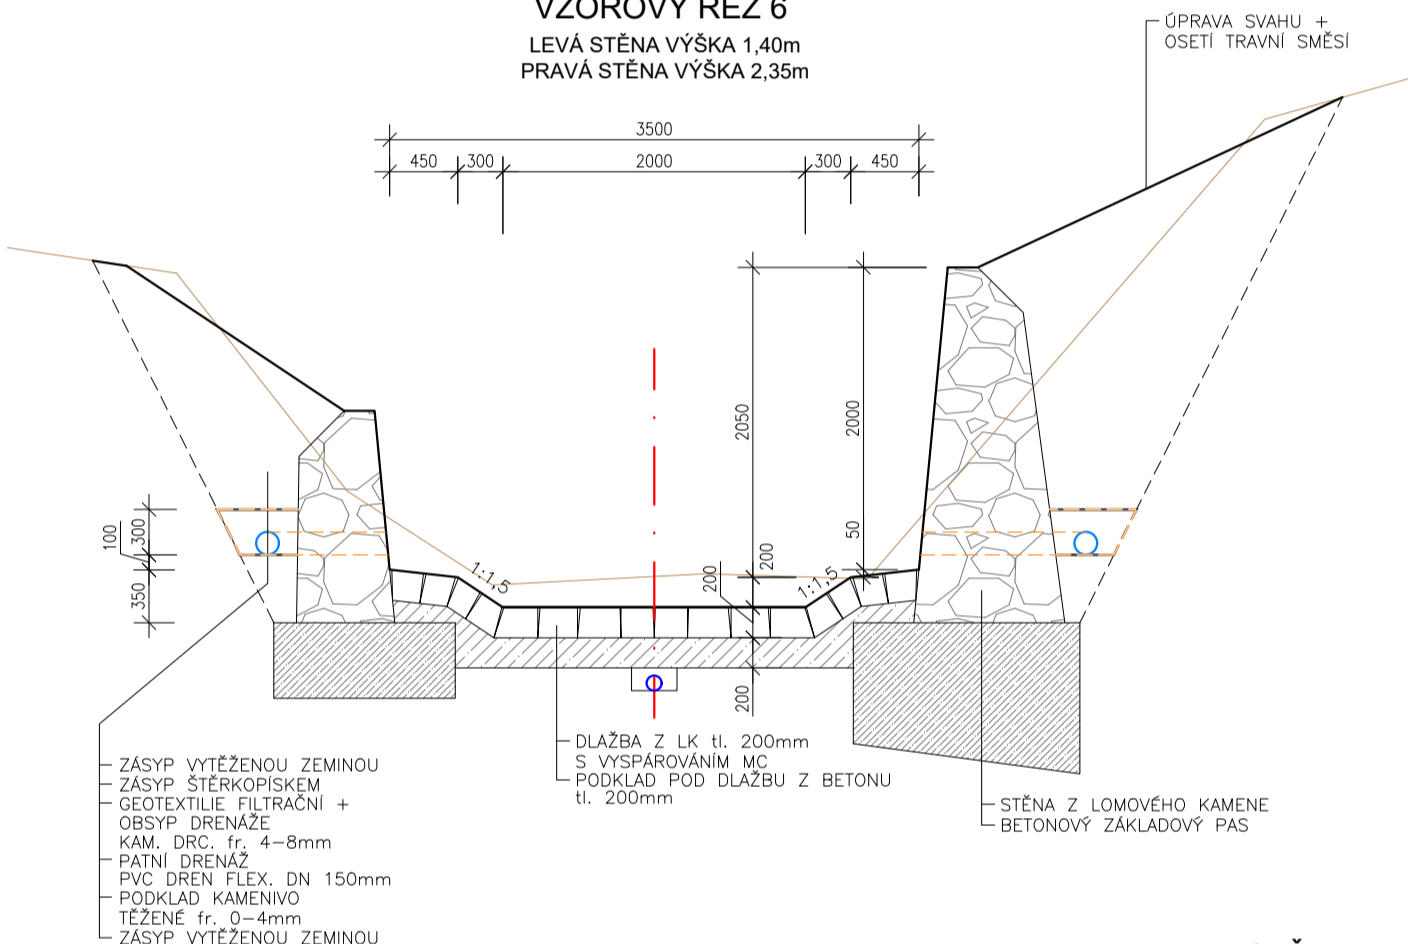


VZOROVÝ ŘEZ 7
LEVÁ (PRÁVÁ) STĚNA VÝŠKA 1,40m
PRÁVÁ (LEVÁ) STĚNA VÝŠKA 0,60-1,40m

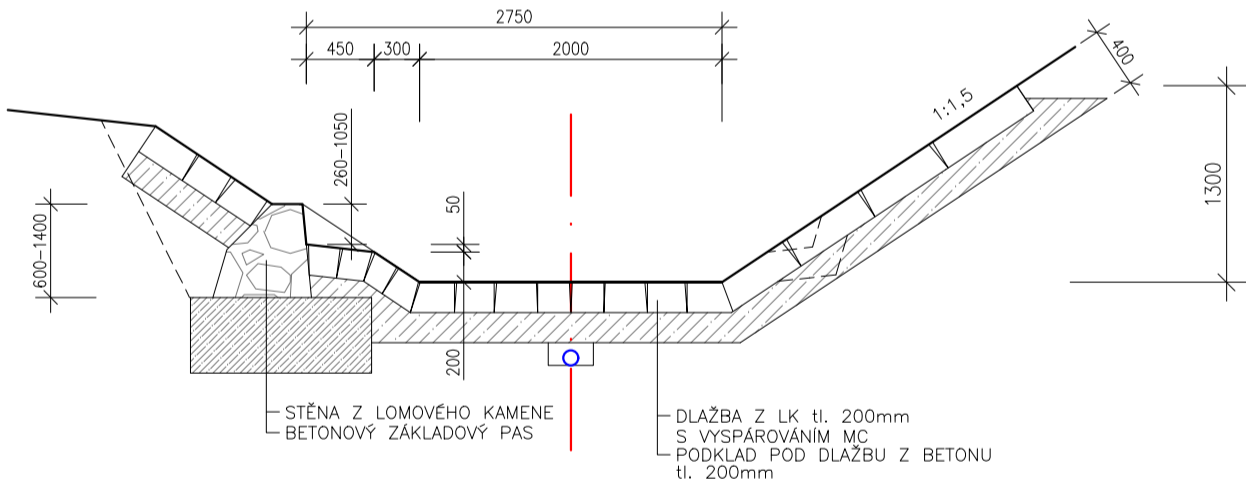


TVAR STĚNY

VÝŠKA 0,60–1,40m

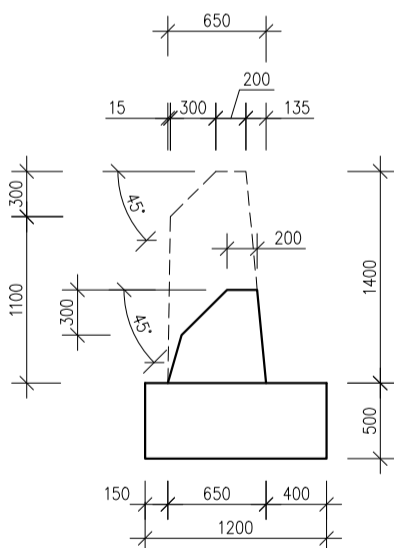


TVAR STĚNY

VÝŠKA 1,40m

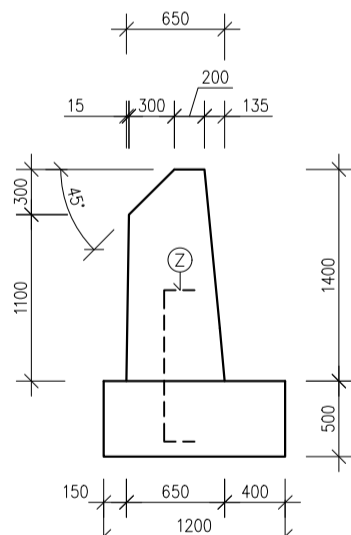


TVAR STĚNY
VÝŠKA 2,35m

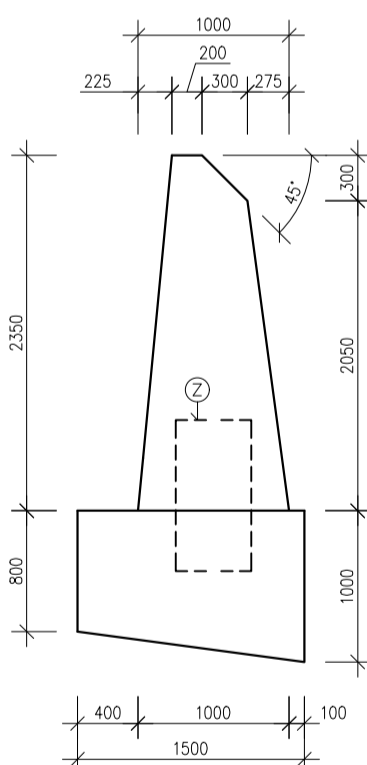


VZOROVÝ ŘEZ 8

PŘECHOD OPĚRNÝCH STĚN NA OPEVNĚNÍ ROVNANINOU Z LOMOVÉHO KAMENE
DĚLKA OPEVNĚNÍ 3,00m OD KONCE LB (PB) ZDI

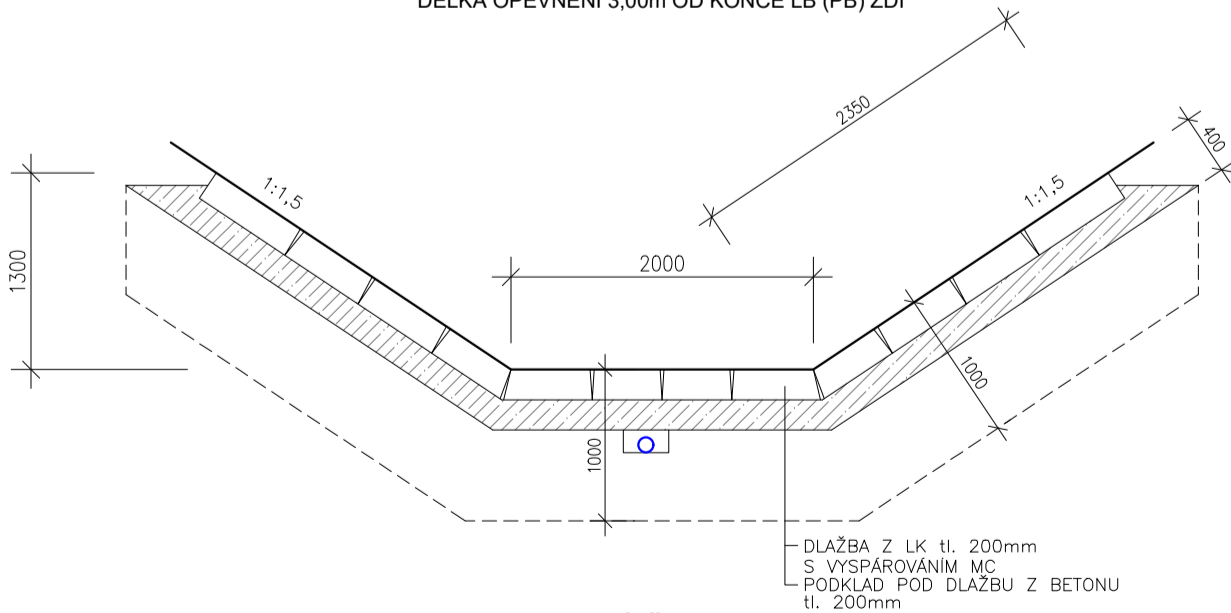


VZOROVÝ ŘEZ 9


NAVÁZÁNÍ ÚPRAV NA STÁVAJÍCÍ KORYTO
DĚLKA OPEVNĚNÍ 5,00m

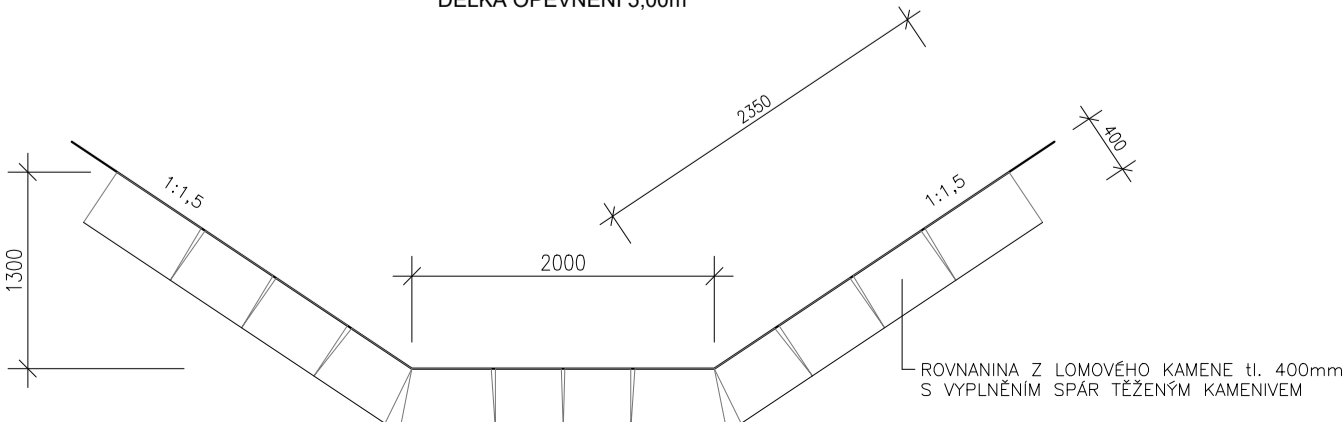

PODÉLNÝ ŘEZ ZAJIŠŤOVACÍM PRAHEM

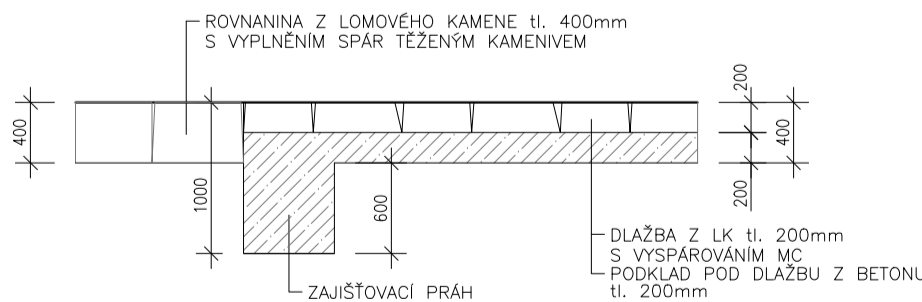

Z - ZAVAZOVACÍ VÝZTUŽ

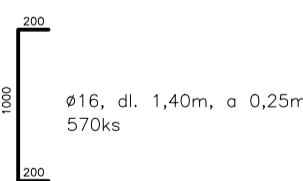

BETON – ZÁKLADOVÝ PAS C30/37–XC3–XA3
PODKLADNÍ BETONY C25/30

Zodpovědný pracovník	Vypracoval		 AQUA CENTRUM Breclav s.r.o.	
Ing. Milan Bartolšic	Ing. Jan Varadínek			
Investor: Povodí Moravy, s.p., Dřevařská 11, 602 00 Brno		Kapusty 27, 690 06 Breclav IČO 60710063, DIČ CZ60710063 tel.: 519 333 689, email: aqc@wo.cz		
Mise: Okluky, H. Němčí, ř.km. 27,886-28,065 úprava koryta DOKUMENTACE PRO PROVÁDĚNÍ STAVBY		Formát		
		Datum		březen 2018
		Číslo stavby		
Příloha: VZOROVÉ PŘÍČNÉ ŘEZY		Měřítko 1:50	Číslo přílohy D.1.1.b.8	